


大熊町交流施設linkる大熊主催者向け資料

目次


- 1. 資料目次 P 1
- 2. 施設全体平面図 P 2
- 3. 各部屋詳細資料 P 4
- 4. 多目的ホール設営料金 P 2 7
- 5. レイアウト例 P 2 8
- 6. 一般車両バスP4駐車場案内図 P 3 3


【linkる大熊施設全体平面図】

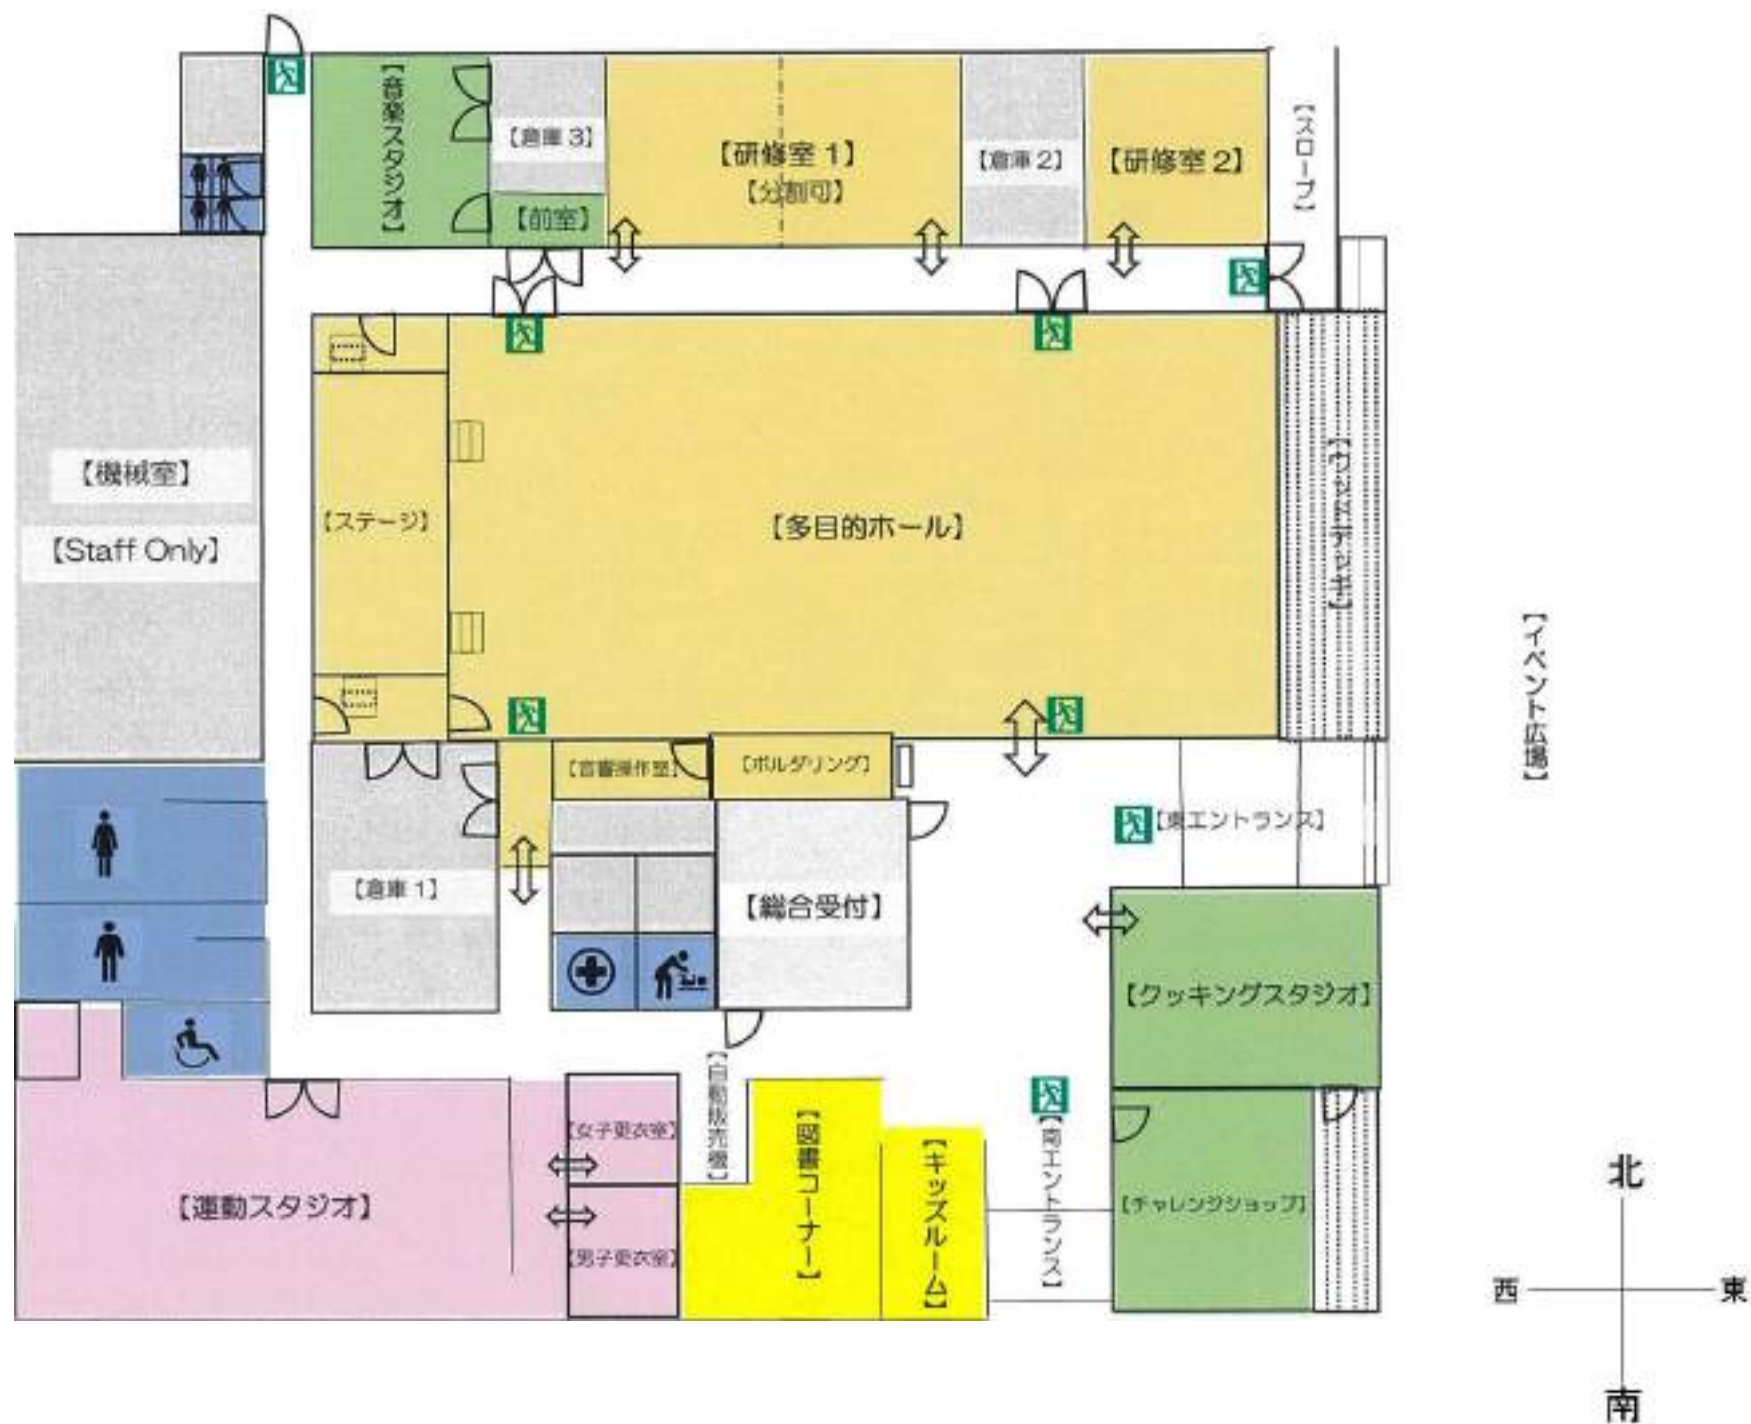

多目的ホール/研修室1・2寸法図

MEMO

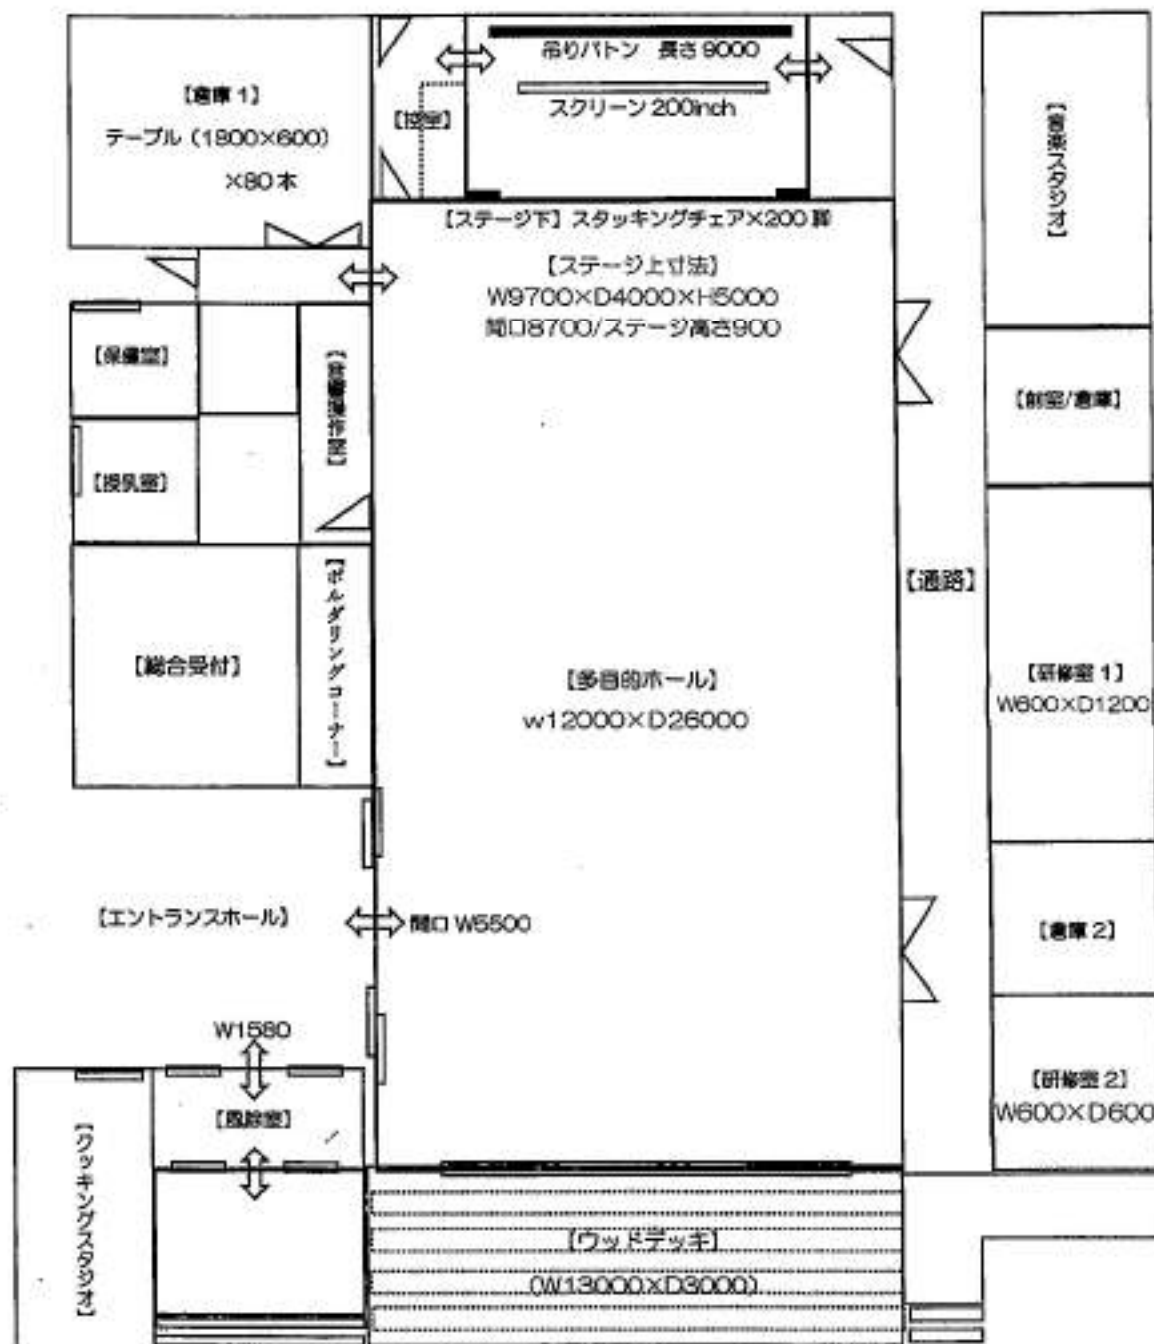

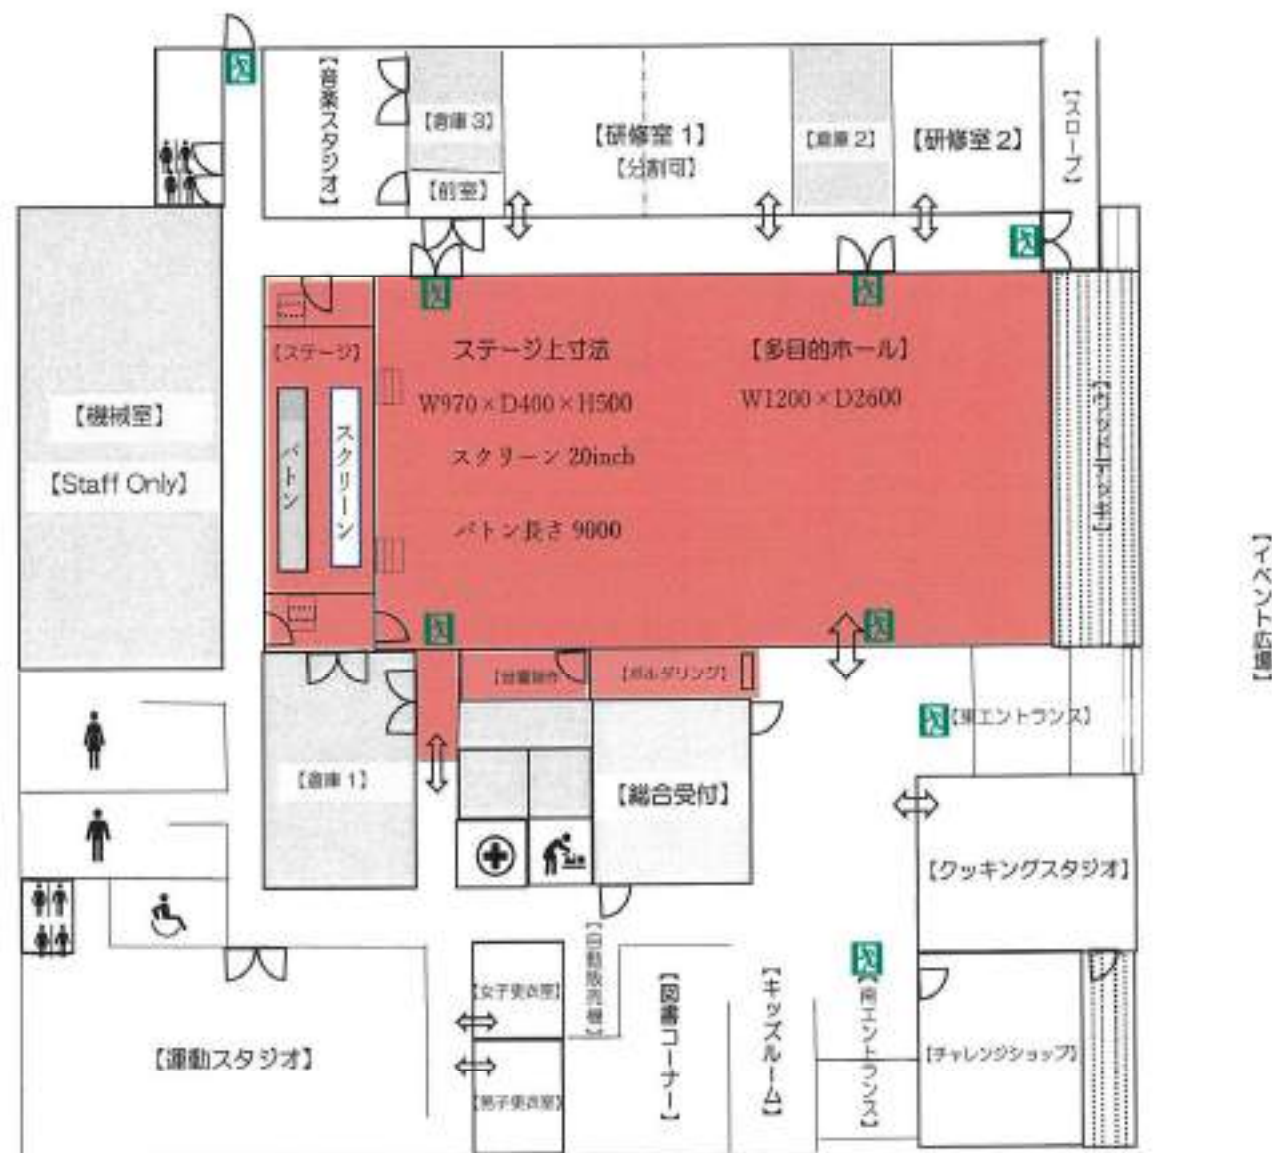

大熊町交流施設 link 大熊

〒979-1306 福島県双葉郡大熊町大字大川原字南平 1207 番 1 TEL0240-23-7676



多目的ホール

【最大収容人数】

シアター形式：200名

スクール形式：160名

【寸法・面積】

ホール内

W1200×D2500

約300㎡

ステージ上

W1000×D400×H500

約40㎡

【備考】

土足禁止

飲食可

物品の貸出料は、利用料に含まれております。

・音響設備、照明設備も完備しており講演会・コンサート・研修会などにご利用いただけます。

※営利目的の場合は表示料金の150%増となります。

詳しくはお問い合わせ下さい。



備品一覧・仕様詳細

DLPプロジェクター



1台/Panasonic/PT-
RZ970J/10,000lm
多目的ホール

サイドフォールド テーブル



80脚/幕板無し
W180×D60×H70
多目的ホール

スタッキングチェア



210台(ステージ下150
移動台30×2)
多目的ホール

スリッパ



210足
仕様個数事前申請
多目的ホール

スクリーン



1枚/20inch
多目的ホール

パーティション



4台
最大w300×H170
多目的ホール

講演台



1台
W120×D60×H100
多目的ホール

司会者台



1台
W60×D50×H100
多目的ホール

無線マイク



2台/Panasonic
WX-ST200
多目的ホール

無線マイク



4本/Panasonic
WMD170SW-K
多目的ホール

ピンマイク



2台/Panasonic
WX-ST400
多目的ホール

LEDスポットライト



1式/L-PAR-7
多目的ホール

調光操作卓



1機/PRELUCE 2i
多目的ホール

床養生シート



1式/多目的シート全面土足用
多目的ホール

土足用グリーンシート



3枚サイ140×1500
多目的ホール

横看板枠



1台/W500×H60
多目的ホール

吊り下げバトン



1本/W900/耐荷重200キロ
多目的ホール

土足用玄関マット



5枚/サイズ90×300
多目的ホール

卓上型マイクスタンド



5台/稼働範囲30cm～50cm
多目的ホール

床上型マイクスタンド



2台/稼働範囲90cm～150cm
多目的ホール

**3段折り畳み式
アルミひな壇**



1式/単体連結可能
連結利用可能
多目的ホール

HDMI送受信機



1台
投影データをホール内から操
作室へ送信する際に使用
多目的ホール

L字スタンド



15台/H130cm～240cm

ベルトパーテーション



10台/連結可能
1台あたり最大240cm

立て看板枠



2面/全体W50×H190
白面部W50×H160
多目的ホール

その他貸出備品	本数	仕様・規格
HDMIコード	3本	5m×2本/30m×1本
RGBコード	2本	Dsub15pin
ランケーブル	2本	5m×1本/50m×1本
電源延長コード	3本	3m×1本/5m×1本/10m×1本
ドラムコード	1個	屋内外使用可/長さ30m/太さ1,25mm ²
HDMI→S端子変換機	1本	50(cm)
ブルーシート	3枚	360×540 (cm)
インカムセット	8台	マイク有線
レーザーポインター	2台	ELP-GL09BK レーザー色 緑
黒盆(表彰盆)	2台	W60×D40 (cm)
ホワイトボードマーカーセット	2セット	黒ペン/赤ペン/青ペン/イレイザー



<https://goo.gl/maps/UmENecisJkq4Cvti9>

音楽スタジオ

【最大収容人数】

7名

【面積】

約36㎡

【備考】

食事不可

飲み物可

カラオケセットあり。

(別途費用発生)

アンプ



EDN/EC15

ドラムセット



PEARL/MDT764P/C

電子ピアノ



YAMAHA/MX-88

アンプ



Roland JC-120G

アンプ



Marshall/Code 100



クッキングスタジオ

【最大収容】

18名

【面積】

57㎡

【備考】

土足禁止


要スリッパへの履き替え

調理卓5卓

- ・調理器具や器が各種揃っており、食材のみ準備いただければ調理と食事が可能。

モニター設備があり講師卓の様子をモニターに映し出すことができますので、料理教室や調理研修などにご活用ください。



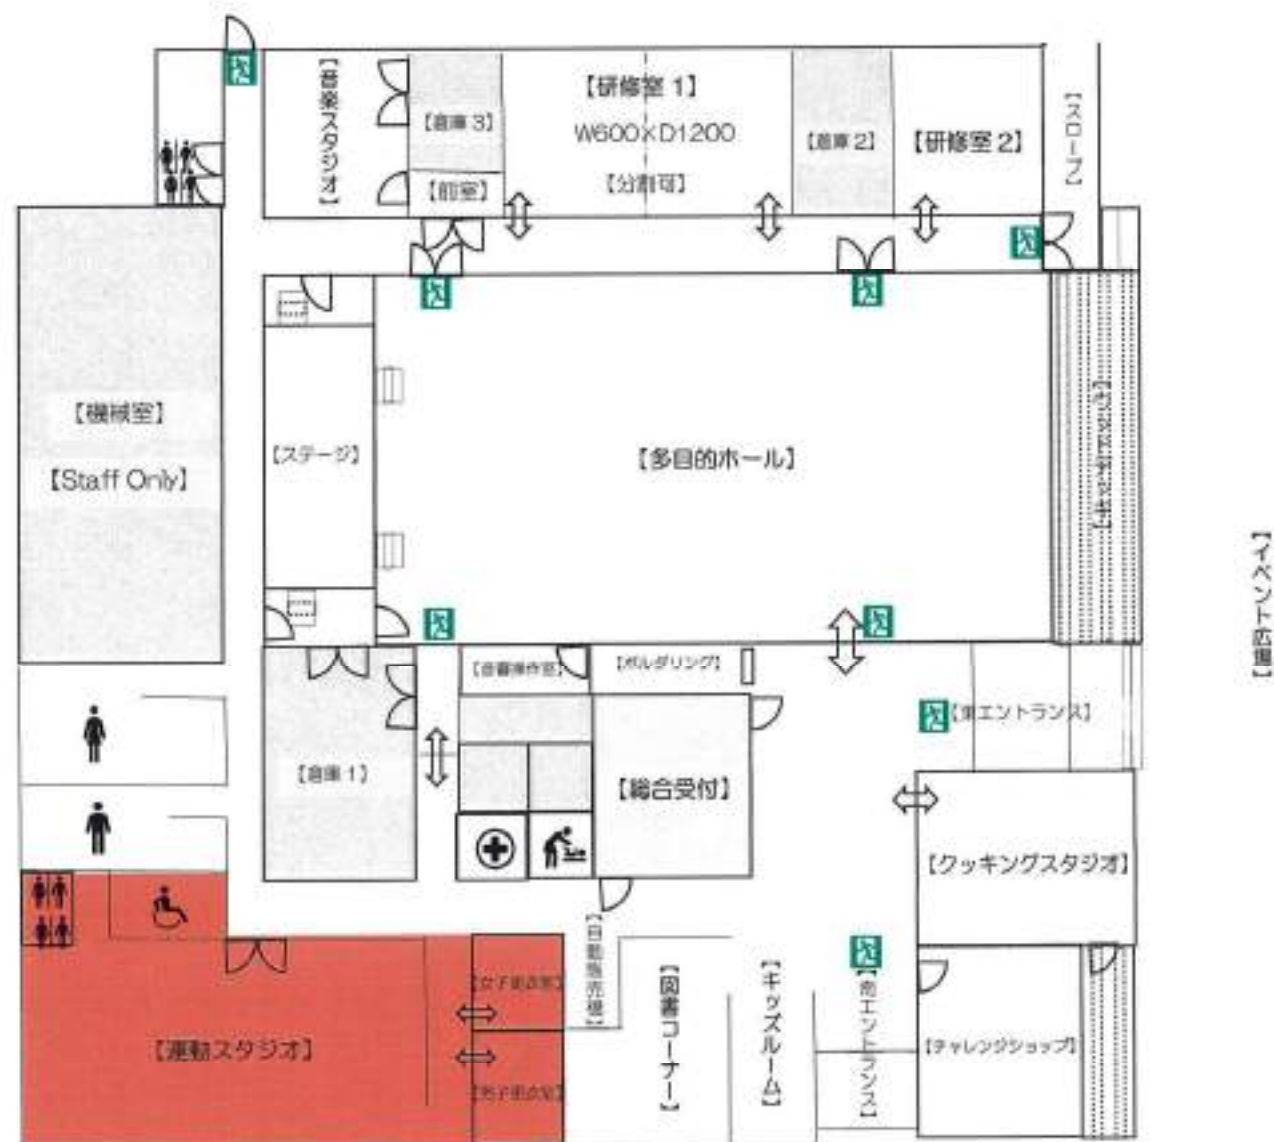

大熊町交流施設 linkる大熊

〒979-1306 福島県双葉郡大熊町大字大川原字南平 1207 番 1 TEL0240-23-7676



運動スタジオ

【最大収容】

18名

【面積】

約138㎡

【備考】

土足厳禁

(上履きをお持ちください)

入会費 無料

年会費 無料

ロッカールーム完備

シャワールーム完備

Inbody (体組成計) 利用可

- ・東京オリンピックの選手村でも使用された最新のトレーニングマシンを県内初導入。
- ・InBody(体組成計)によるトレーニング成果チェックもできます。
- ・筋力アップ、持久力アップ、ダイエットなど、理想の体づくりを目指してください。

<https://goo.gl/maps/MyhPMeZntbBHXpVtA>



運動スタジオトレーニング器具

フリーダムラック



レッグプレス



シーデッドレッグカール



トorsoローテーション



アブドミナル/
バックエクステンション



アップライトバイク



フリーランナー



アークトレーナー



ラットプル/ロー



チェストプレス



オーバーヘッドプレス



リカンベントバイク




ブラボー



トレイルハイカー



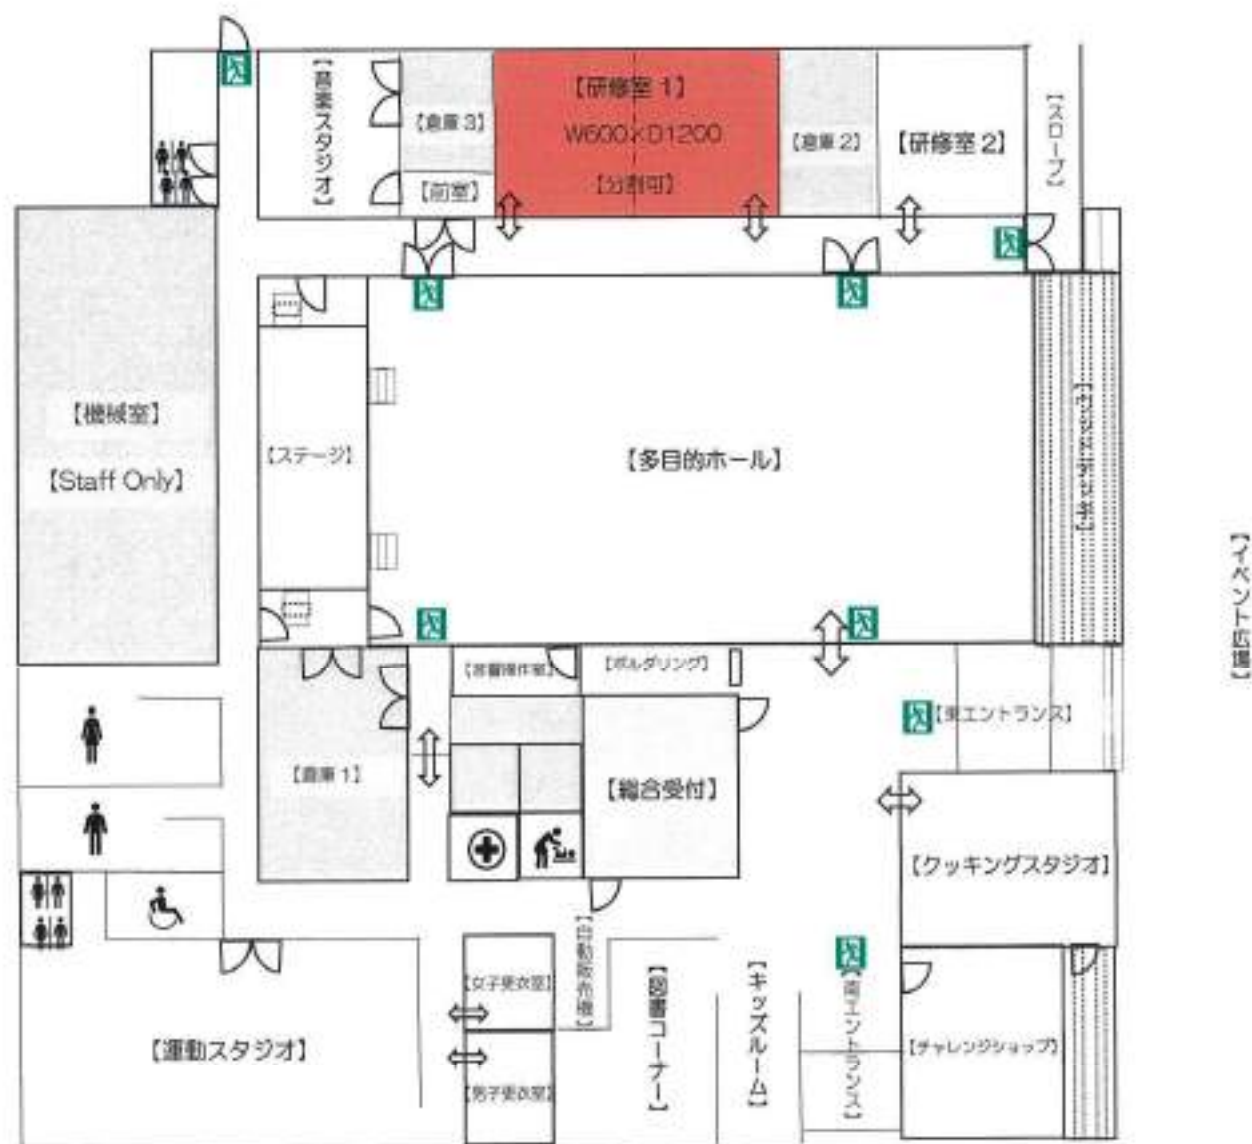

大熊町交流施設 link 大熊

〒979-1306 福島県双葉郡大熊町大字大川原字南平 1207 番 1 TEL0240-23-7676



研修室 1

【最大収容】

32名

【寸法・面接】

通常時

W600×D1200

約72㎡

分割時

W600×D600

約36㎡（2部屋）

【備考】

飲食可

分割利用可

（予めご相談ください）

スクール形式が初期配置

（2名掛け×14テーブル）

- ・お客様の方でイスとテーブルのレイアウトを変えていただく事は可能です。（ただし現状復帰を貸し出し時間内で行ってください）

- ・マイクやCD、ブルーレイ、音響設備、プロジェクターなどを完備。

研修会、セミナー、講演会などにご利用頂けます。



DLPプロジェクター



1台/Panasonic
PT-VMZ60/6.000m l

音響システム



1台/再生媒体（ブルーレイ
/DVD/CD/SD/USB）

ハンガーラック



3台/ハンガーラック1台に
ハンガー×10

L字スタンド



15台/H130cm～240cm

サイドフォールド
テーブル



14脚/幕板有り
W180×D60×H70

会議室用イス



合計42脚
28脚（研修室1配置済み）
残14脚（倉庫内）

姿見



3台/鏡面W45×155

ホワイトボード




4台/全体W180×H190
記入部W180×H90

無線マイク



2台/Panasonic
WX-ST200

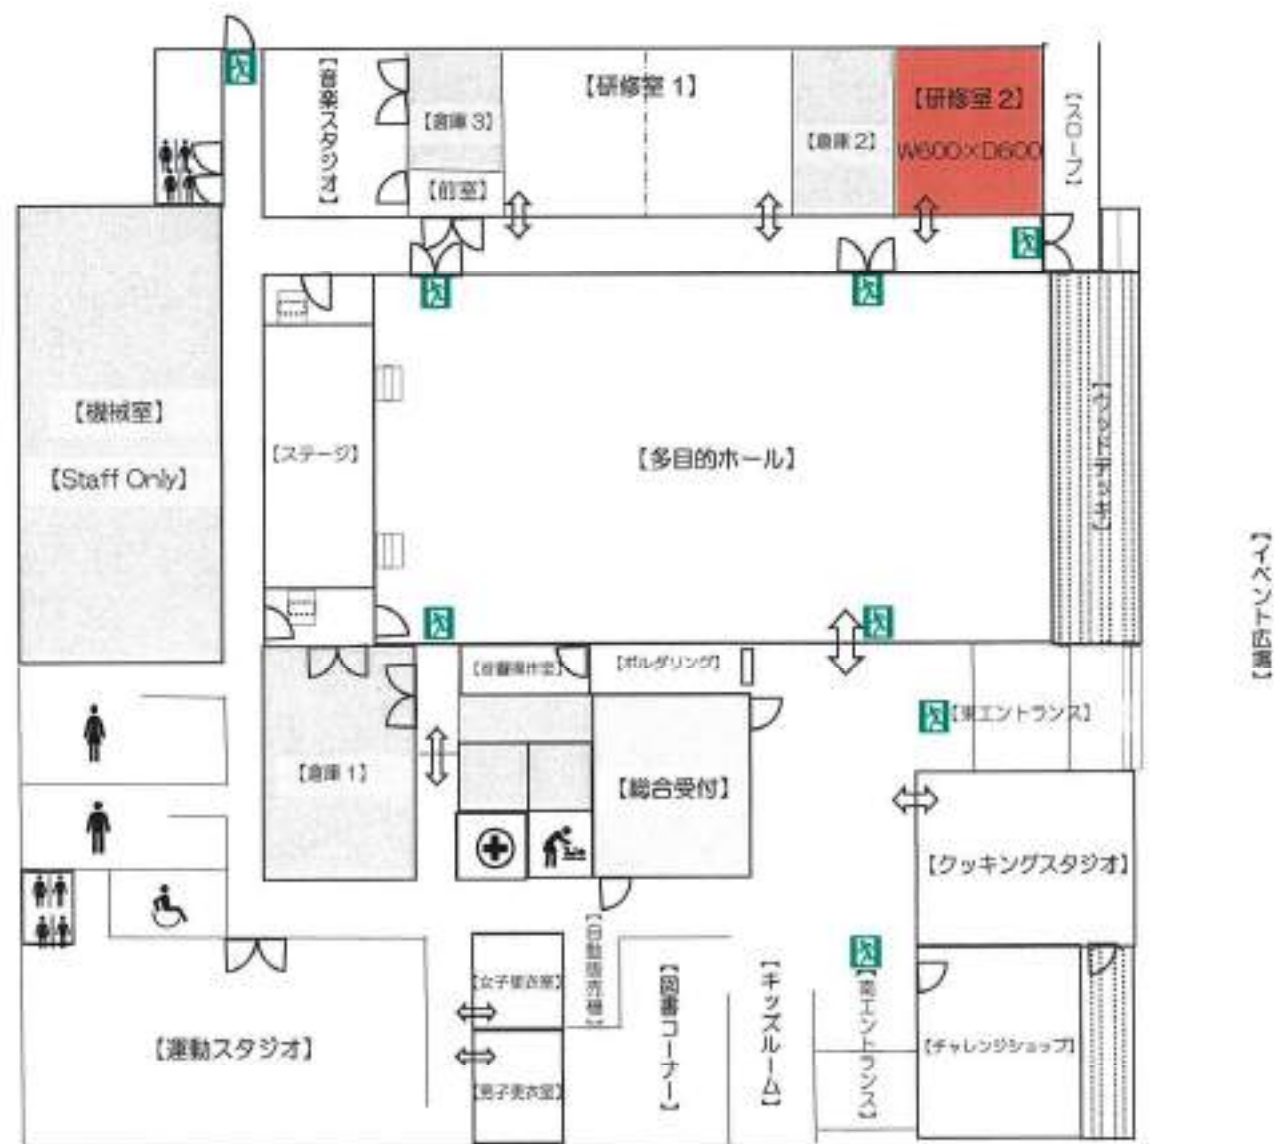

大熊町交流施設 link 大熊

〒979-1306 福島県双葉郡大熊町大字大川原字南平 1207 番 1 TEL0240-23-7676



<https://goo.gl/maps/yb6bSSLDANzmGMfu7>

研修室 2

【最大収容】

10名

【寸法・面積】

W600×D600

約36㎡

【備考】

飲食可

- ・ 座談会形式のセミナー、講演会、打ち合わせ等の利用に適した研修室です。マイク、音楽CD、ブルーレイ、プロジェクター等、設備も充実しています。また麻雀セット、将棋、碁などの遊具も取り揃えておりご家族やご友人との交流の場所としてご利用もできます。

全自動麻雀卓



2台/AmosJP II

DLPプロジェクター



1台/Panasonic/
PT-VMZ60/6.000m l

音響システム



1台/再生媒体
(ブルーレイ/DVD/CD/SD/USB)

ホワイトボード



4台/全体W180×H190
記入部W180×H90



図書コーナー

【面積】

約43㎡

【備考】

食事不可

飲み物可

利用料無料

要受付

- ・読書、調査、研究を目的とした本の閲覧ができる図書室です。
- ・地元の新聞も常備しております。
- ・原則として貸し出しは行っておりませんので予めご了承ください。
- ・また電源もあり館内wifiを完備しておりますのでPCをお持ちいただいたの作業も可能です。
- ・充電器の貸出もしております。
- ・ご利用の際は、受付まで申しつけください。





キッズルーム

【面積】

約20㎡


【備考】

飲食不可

利用料無料

要受付

- ・ 小さいお子様向けの親子で楽しむことができる清潔感あふれるキッズルーム。
- ・ 絵本やおもちゃなどを準備しており遊ぶことができます。
- ・ また授乳室をもありますので、利用の際は総合受付まで申しつけください。

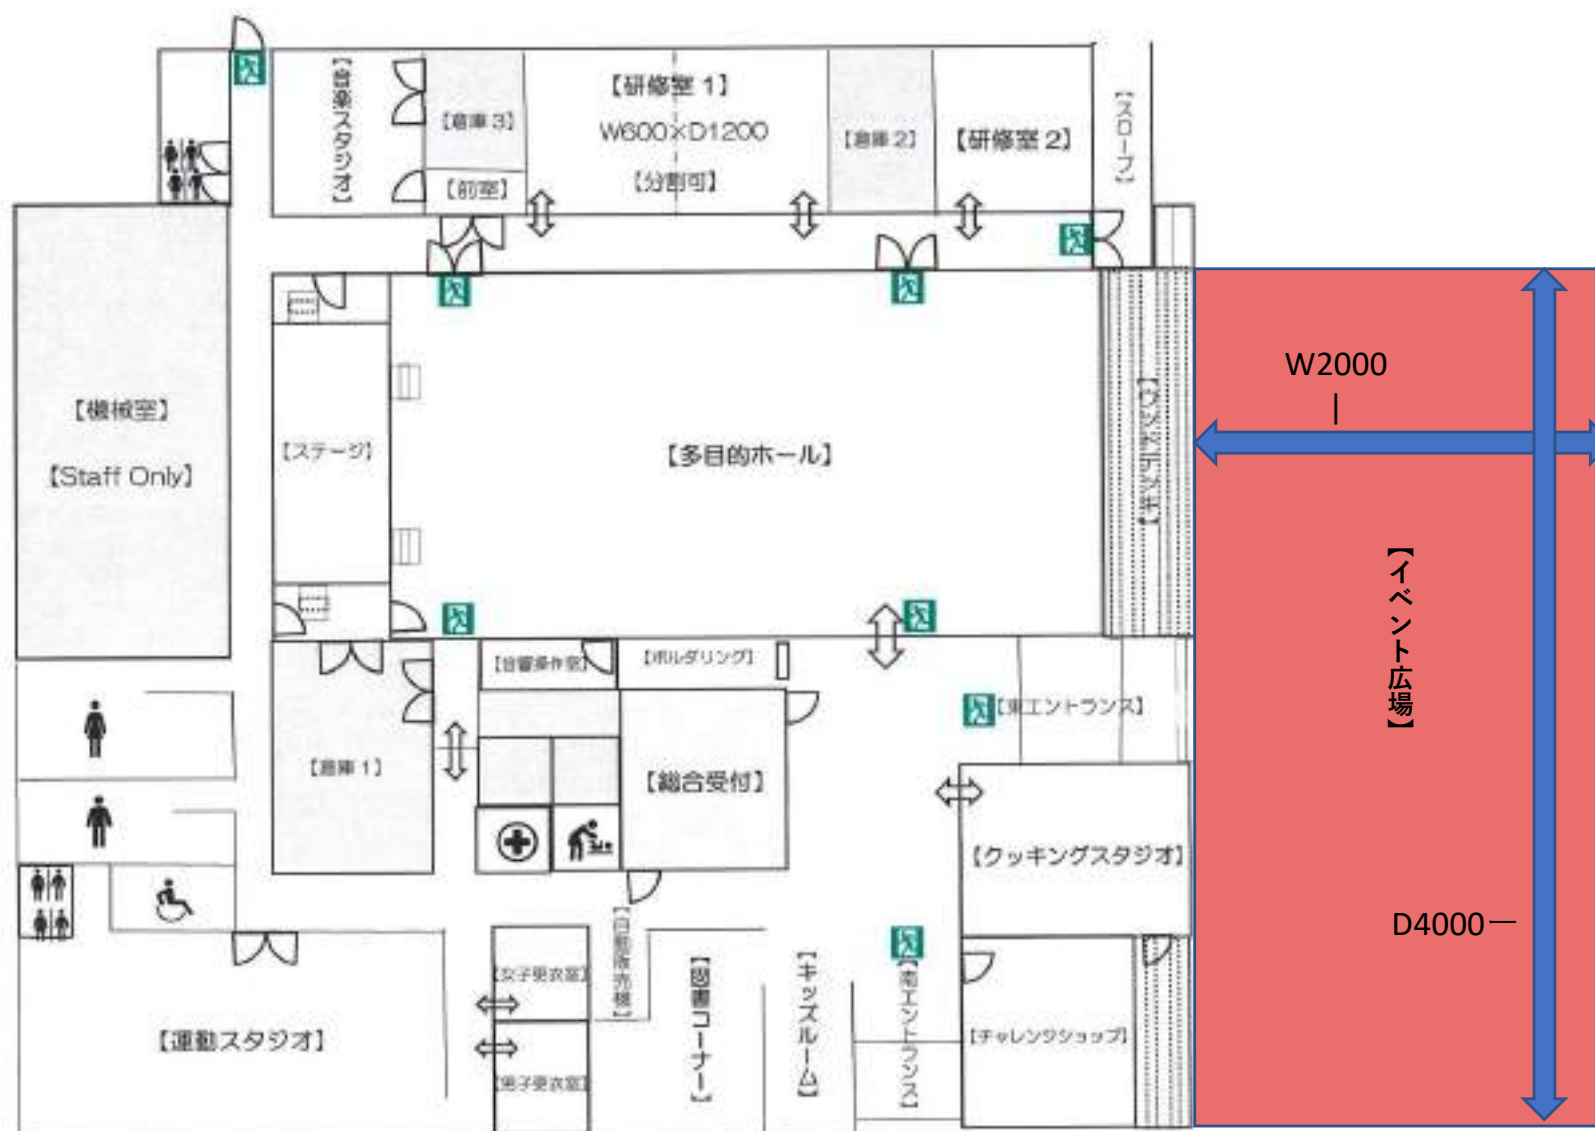

大熊町交流施設 link る大熊

〒979-1306 福島県双葉郡大熊町大字大川原字南平 1207 番 1 TEL0240-23-7676

交流施設

*link*る大熊

W2000

イベント広場

D4000

商業施設

おおくまーと

宿泊・温浴施設

ほっと大熊

P₂





イベント広場

【寸法・面積】

W2000×D4000

約800㎡

【備考】

事前に要予約

- ・linkる大熊の施設全体と隣接したイベント広場を占有利用いただけます。
- ・linkる大熊屋内のウッドデッキもご利用できます。

※営利目的の場合は表示料金の150%増となります。詳しくはお問い合わせ下さい。

- ・ご予約はお電話またはお問い合わせフォームよりお願いします。



【大船町交流施設 link 浜大船 多目的ホール設置料表】

①発生シート敷設/除去料

※敷設のみ ￥55,000(税込)

※設置/撤去時間・・・約2h/撤去2h

②イス、テーブル敷設/撤去

利用者100人分 ￥44,000(税込)

※設置/撤去時間・・・約2h/撤去2h

利用者100人未満 ￥23,000(税込)

※設置/撤去時間・・・約1h/撤去1h

<注意事項>

会場の設置/撤去については、量不厚別料金は用者にお預けしております。業者の紹介を
致しませんが、それでも難しい場合は上記料金についてに理解いただきまして、ご厚
下され。

2022/11/14 改定


大船町交流ゾーン施設管理者

株式会社 ケンアムニティ

多目的ホールスクール レイアウト例

約1/100


・2名掛け×5テーブル×16列（160名）レイアウト（例）

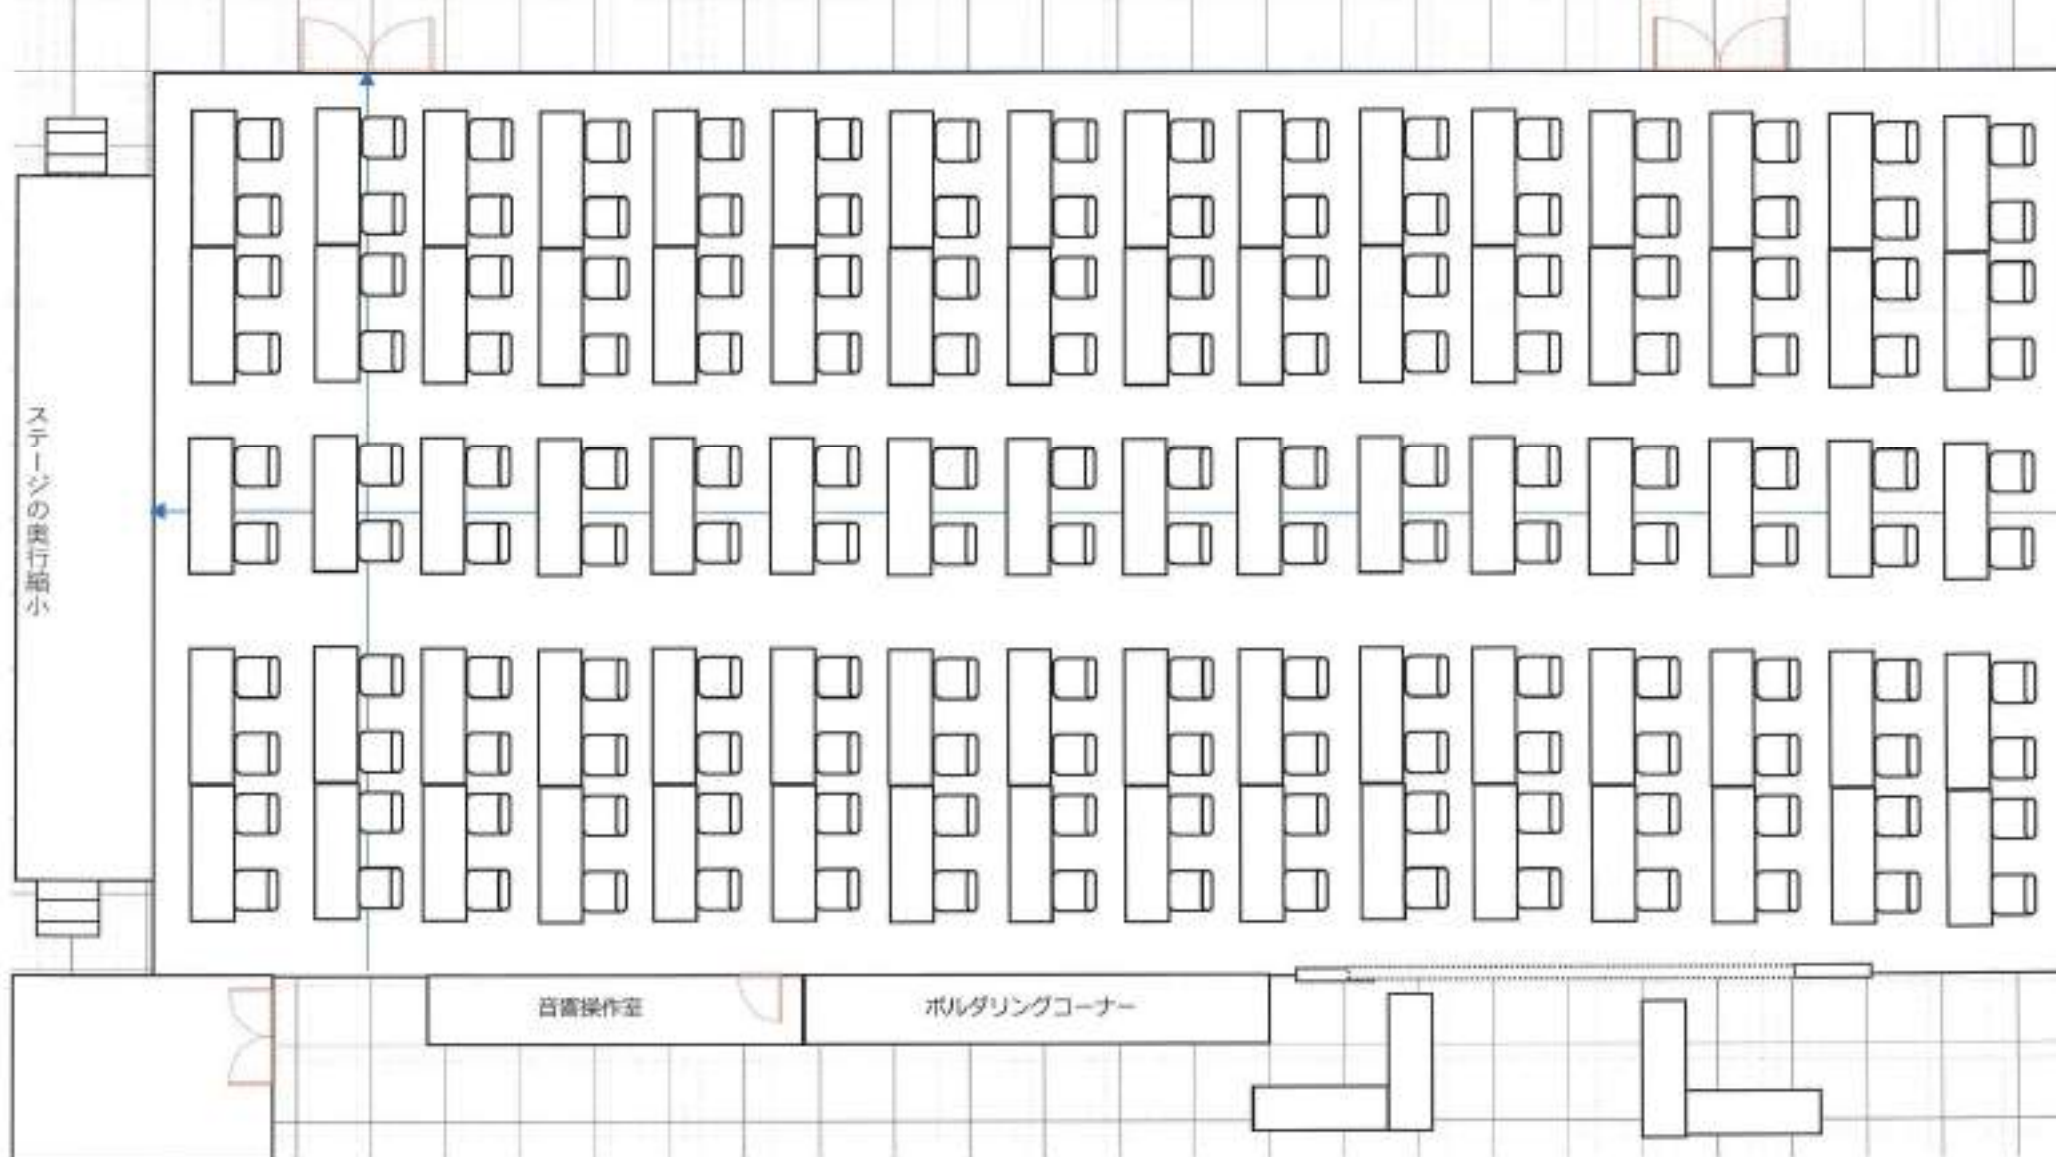

多目的ホールシアターレイアウト例


約1/100

・イス10個×20列（200名）レイアウト例

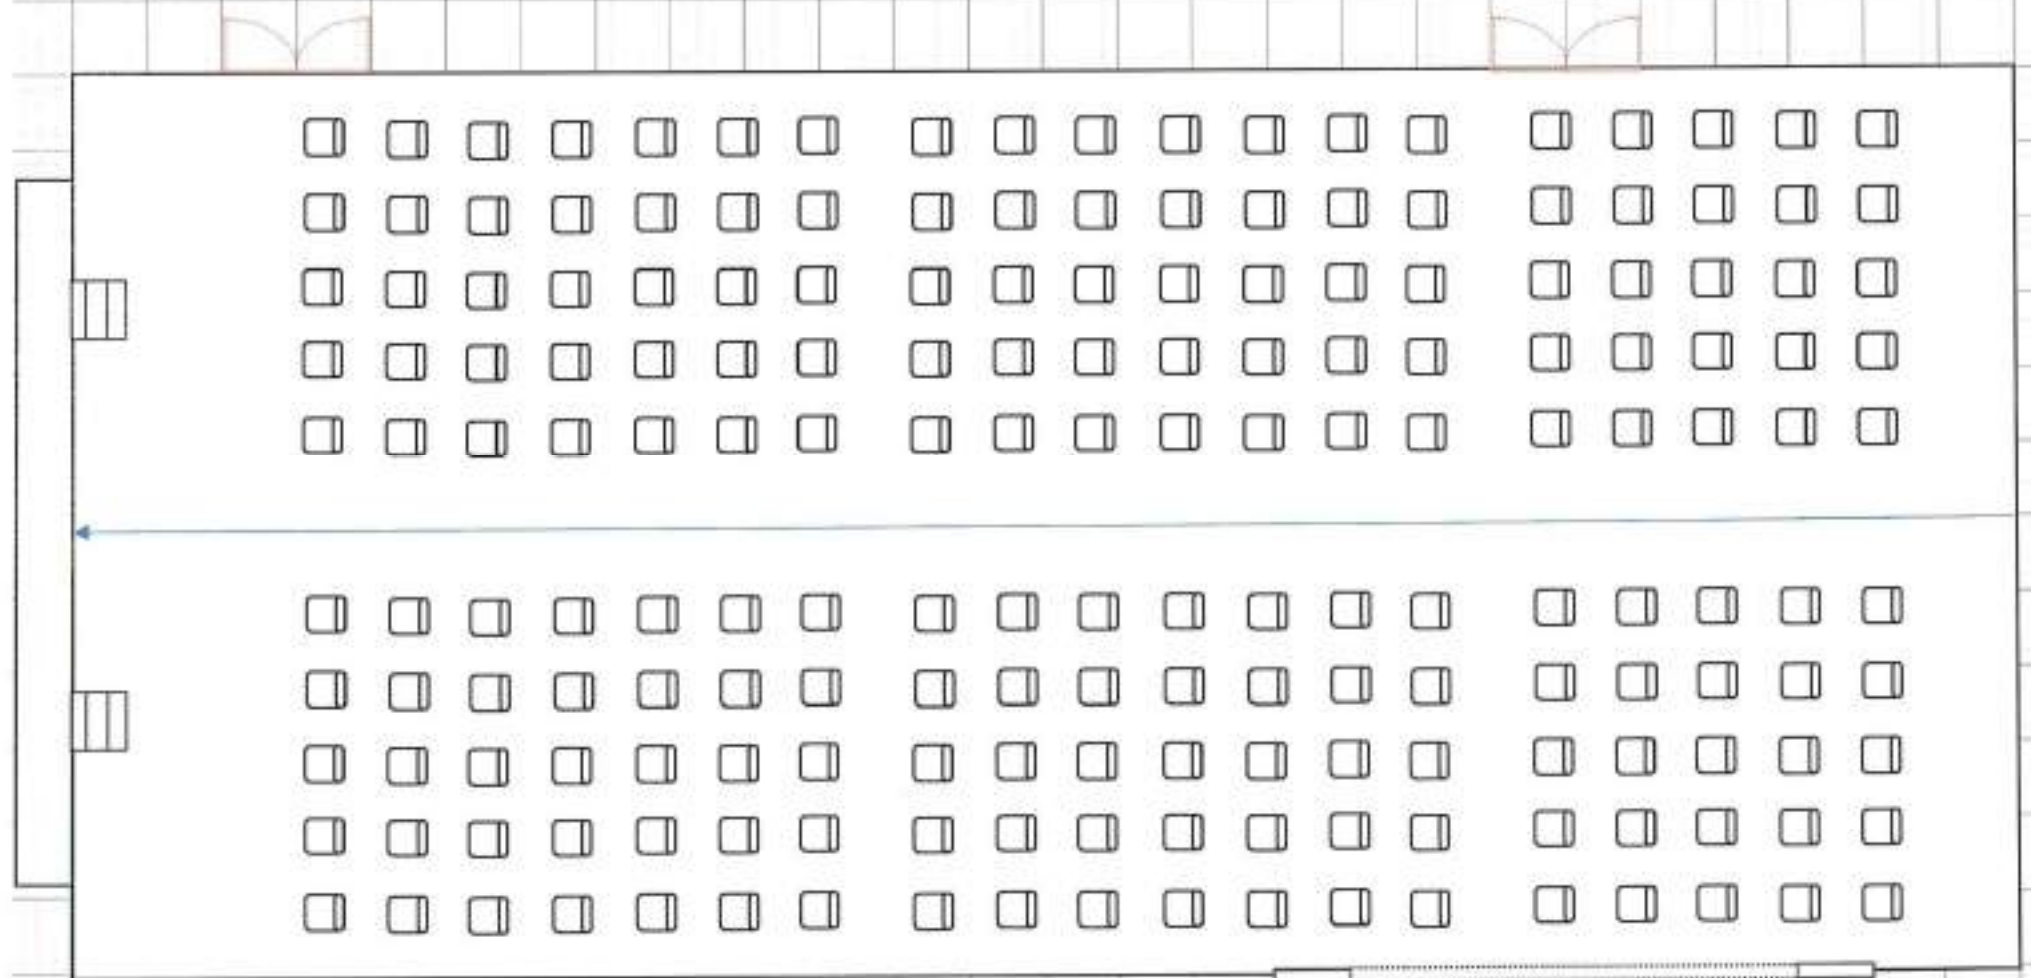


研修室1 レイアウト図

・2名掛け×4テーブル×7列（28名）初期配置

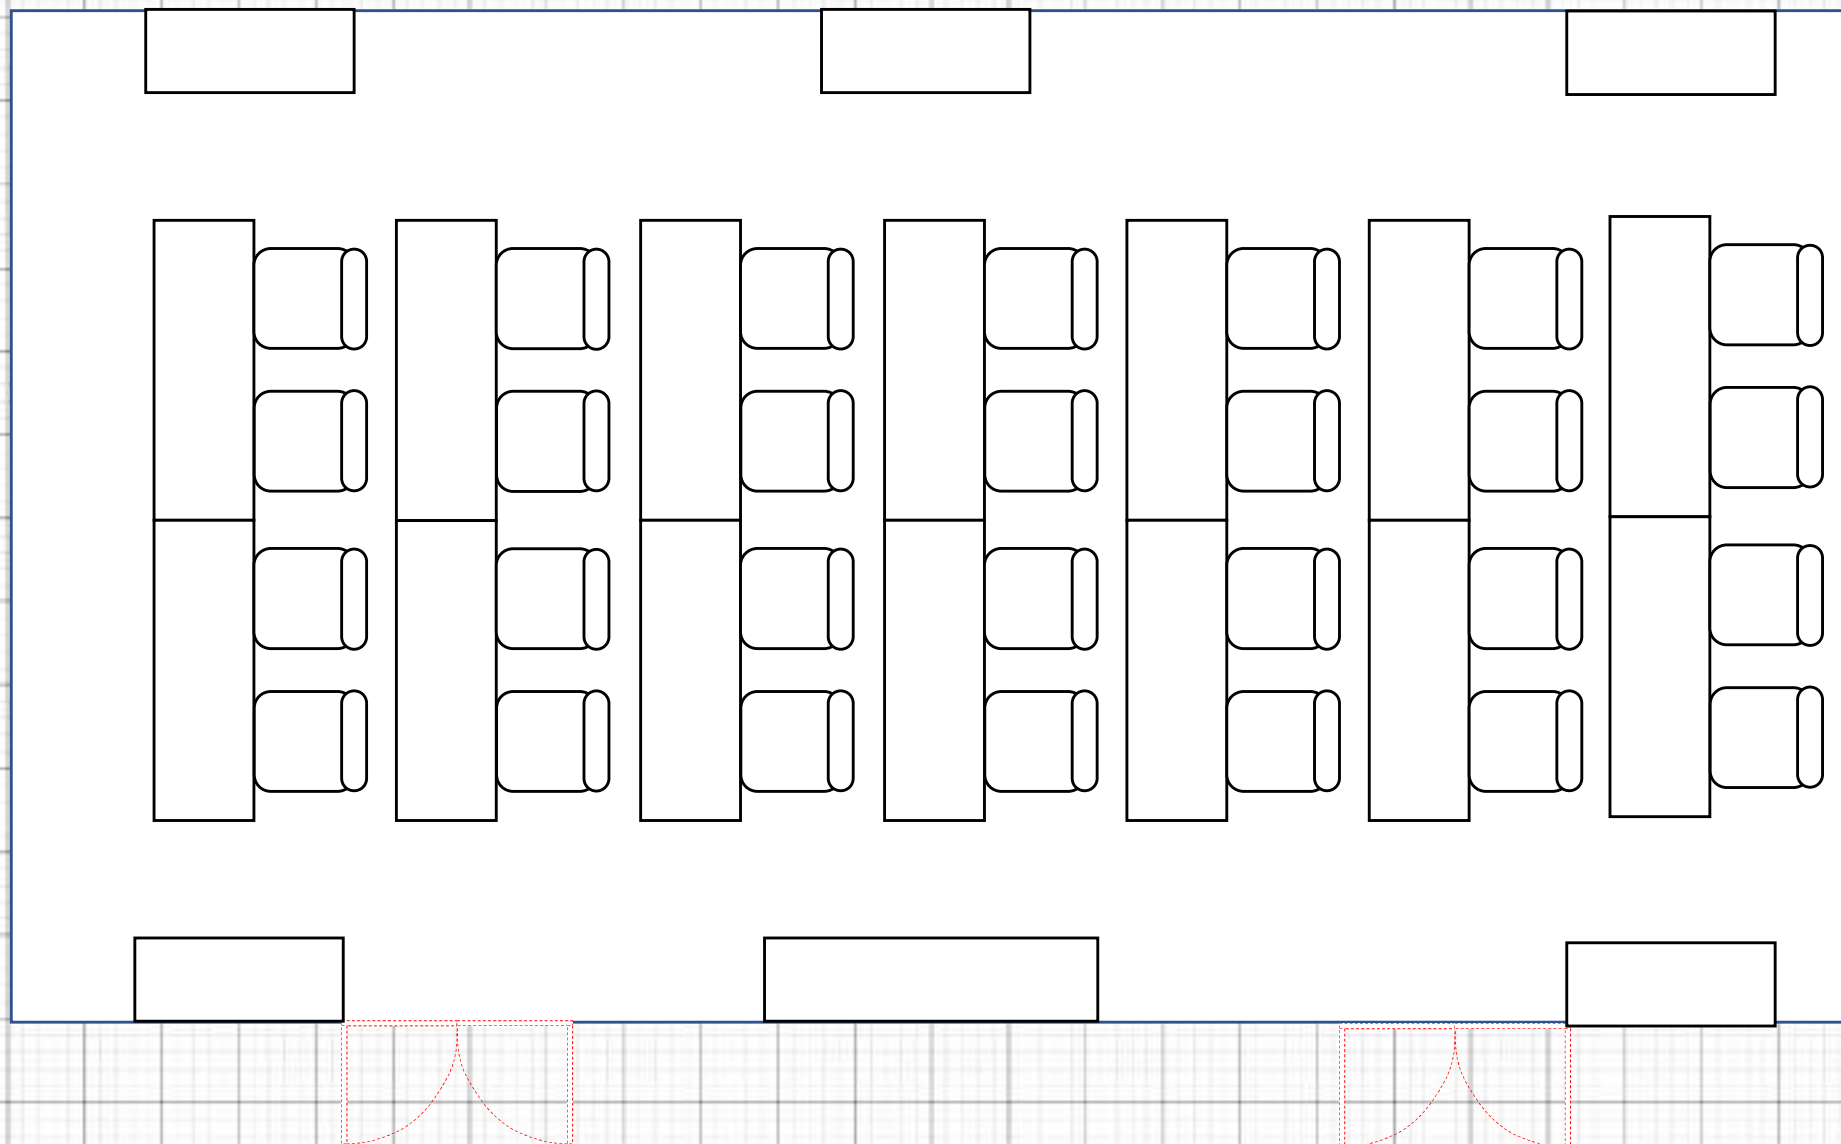


研修室1 レイアウト図

- ・ 2名掛け×5テーブル= 10名
- ・ 8名掛け口の字× 2 = 16名 計26名

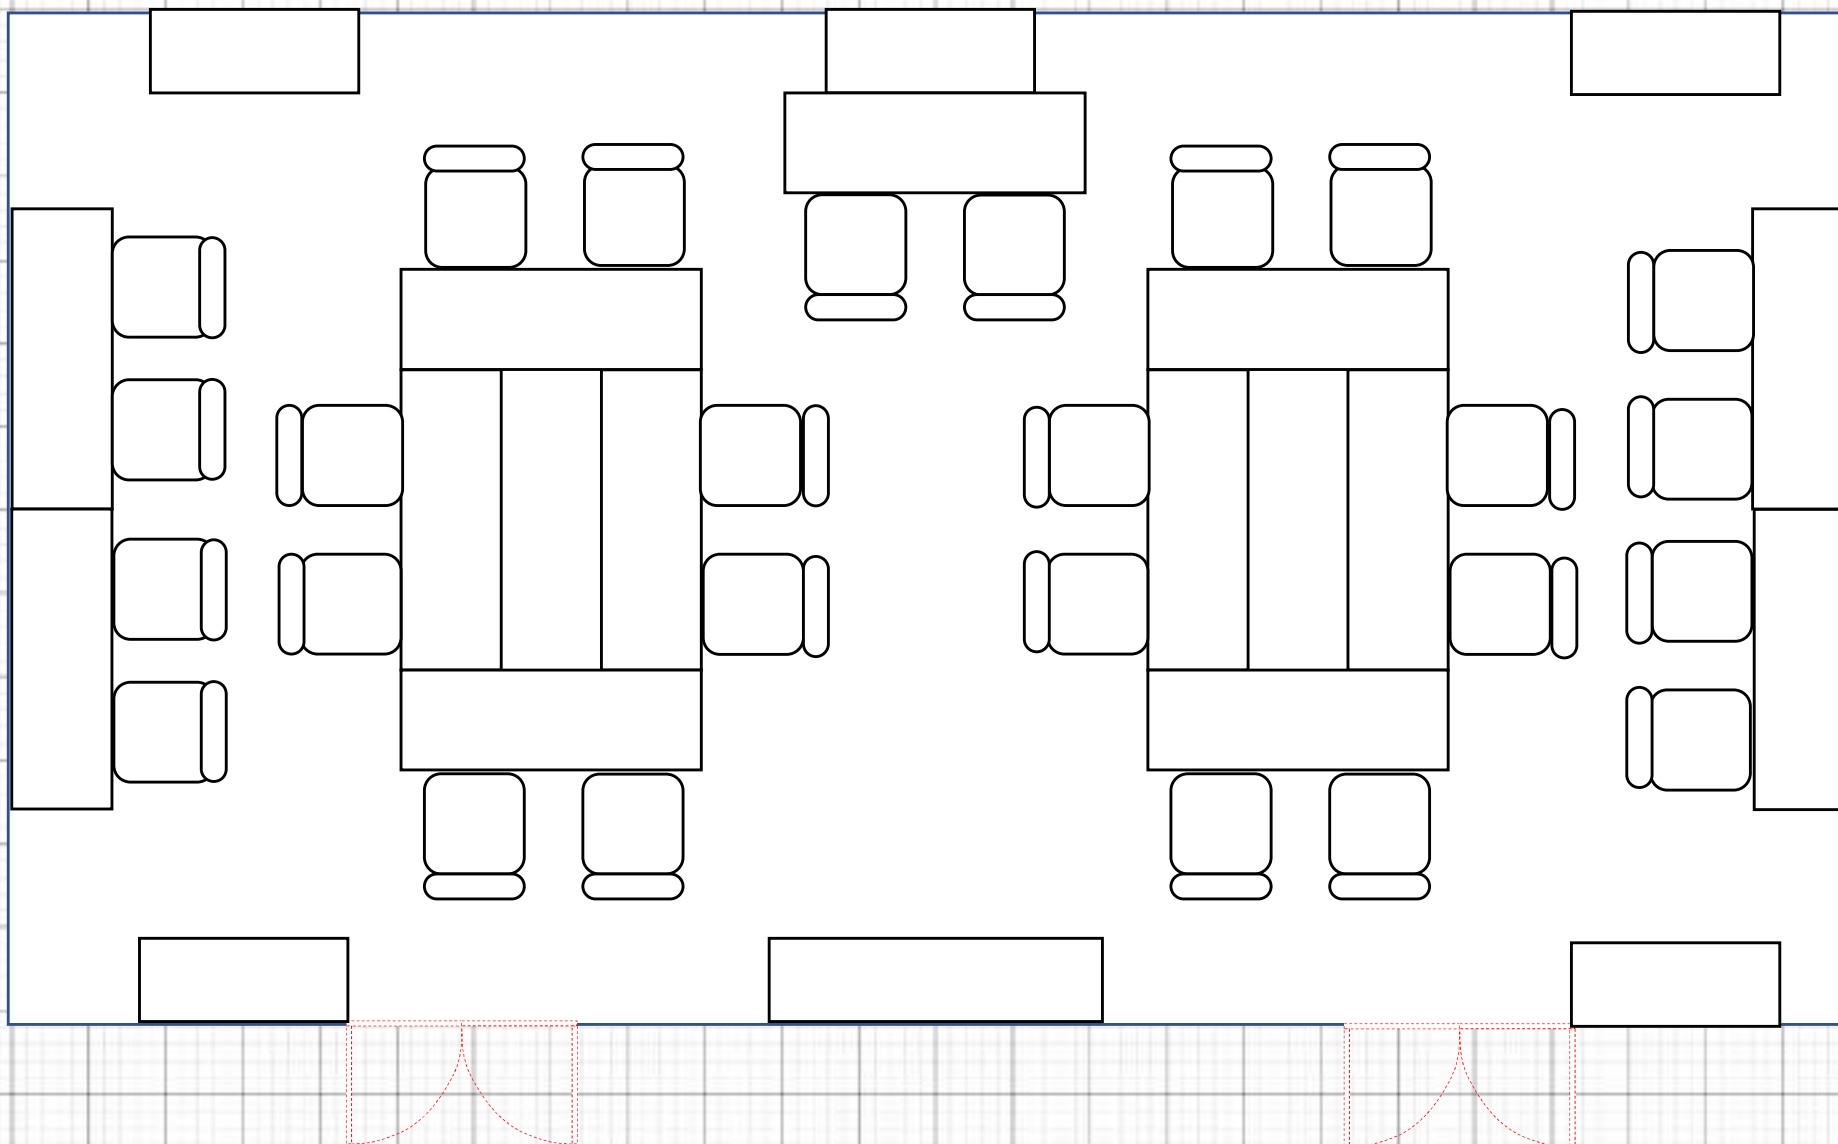

研修室1 レイアウト図

・ 8名掛け島×4 = 32名 計32名

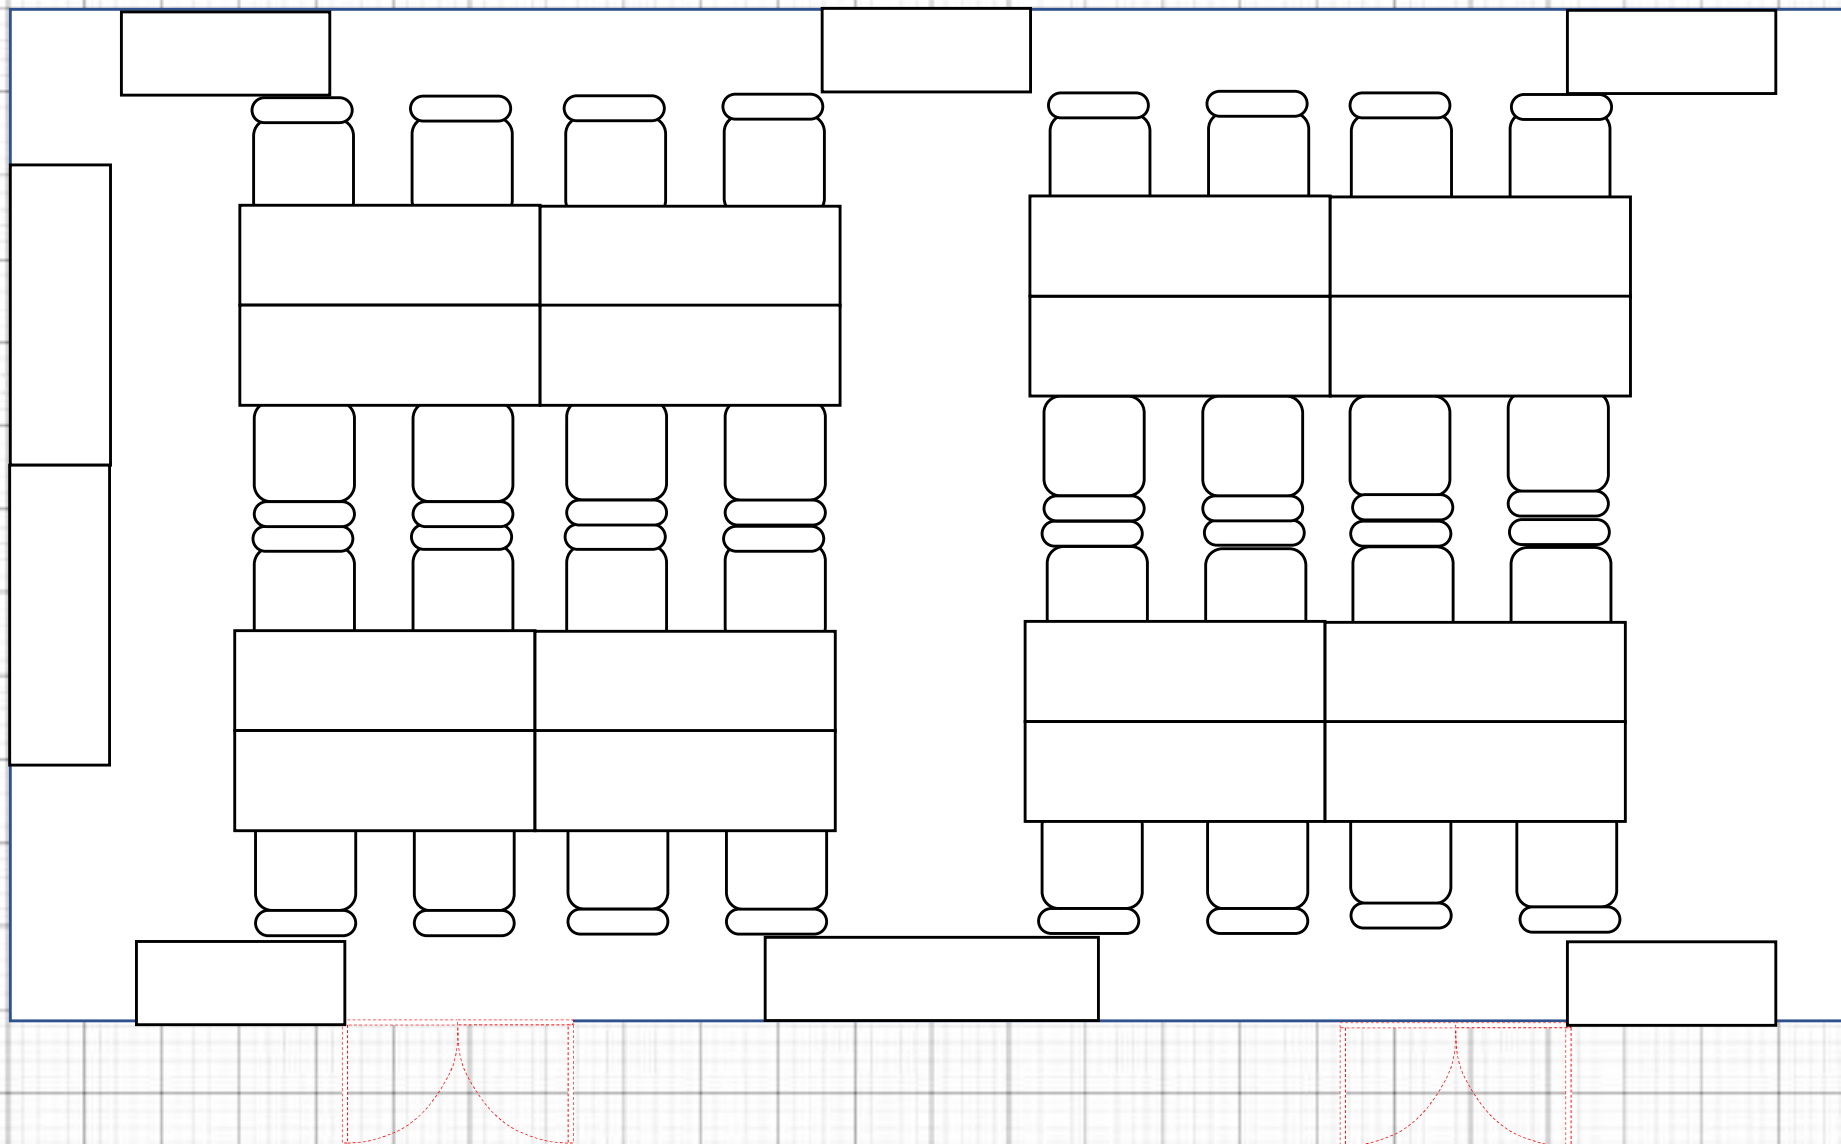



注意事項

- ・ 駐車場に限りがあります。「linkる大熊」「ほっと大熊」ご利用のお客様には「P2」「P3」「P4」へ駐車のご協力お願い致します。
- ・ 貸切バスなど大型車両でお越しの場合「P4」をご利用いただきます。事前にご連絡ください。バススペースには、カラーコーンを設置し台数分を確保致します。