


為大隈組織者提供的大隈町交換設施連結資料

目錄


1.目錄	P1
2.設施整體平面圖	P2
3.各房間的詳細資料	P4
4.多功能廳設定費	P27
5.版面範例	P28
6.普通車輛巴士P4停車場導覽圖	P33

[連結 大隈設施整體平面圖]

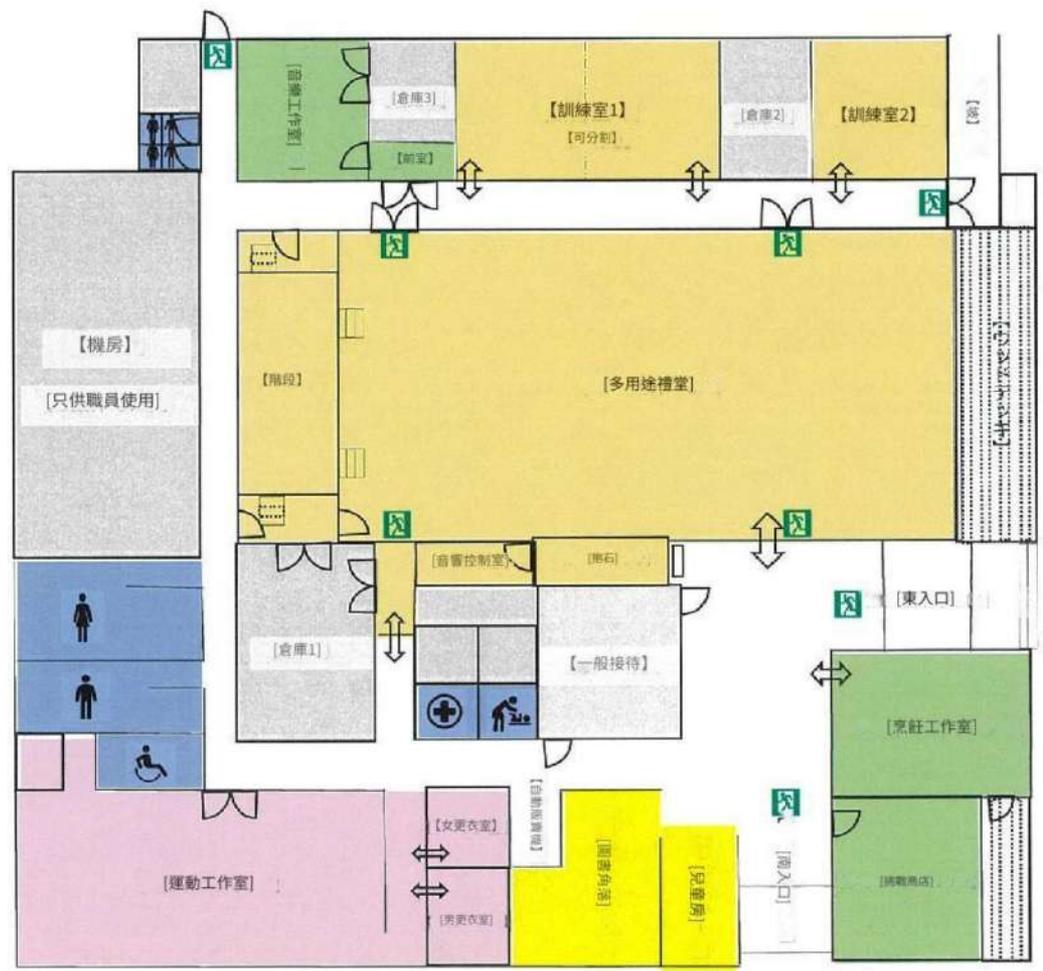



大隈町交換設施連結 Ru Okuma

福島縣雙葉郡大熊町南平 1207-1 郵編 979-1306 TEL 0240-23-7676

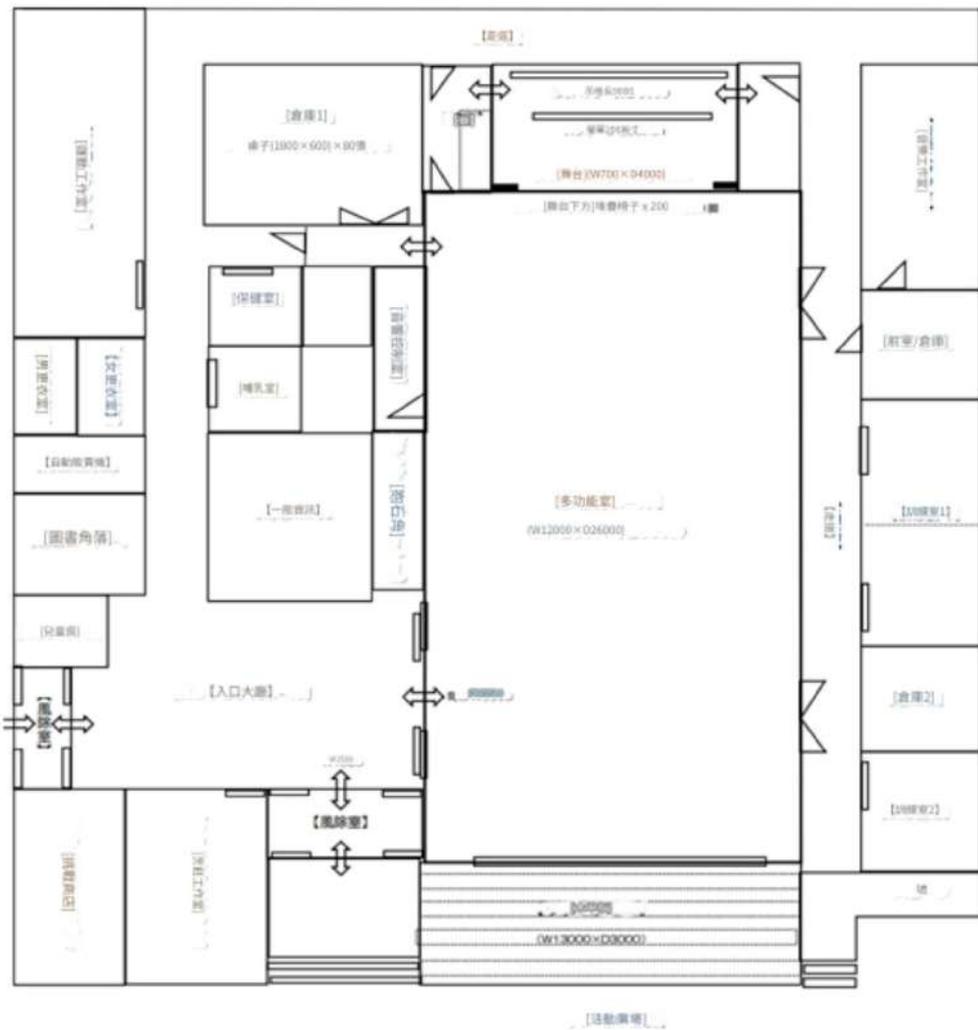

備忘錄 0

 

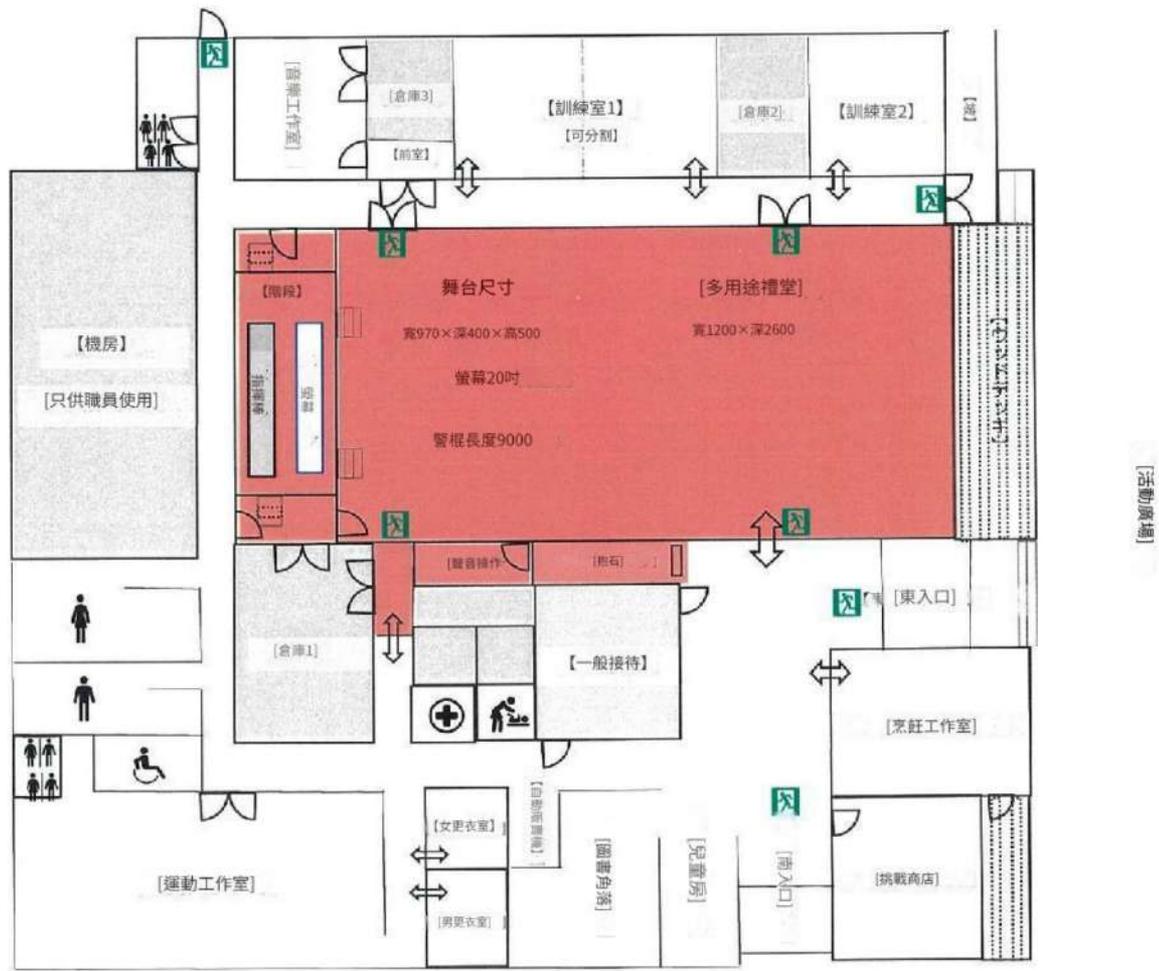

大隈町交換設施連結 Ru Okuma

福島縣雙葉郡大隈町大河原南平 1207-1 979-1306

電話0240-23-7676



<https://goo.gl/maps/NX6h2rRdAmcB5Uo39>

多用途禮堂 一 爾

【最大容量】劇場形式：

200 學校形式：160人[尺寸/面積]

大廳內一 爾形式：160名

【寸法・面積】

ホール内

W1200×D2500約0

300m²舞

台上W1000×上

D400×H500約40m²【註】

使用中

包含禁止

穿鞋的食品和

飲料的租

賃費。・配備音響、燈光設備，可用於講
座、音樂會、訓練課程等。*

用於商業用途，費用將在顯示價格的基礎
上加收150%。請聯絡我們。



DLP投影機



1台/松下/PT-
RZ970J/10,000lm 多功
能廳

側邊折疊桌



80張椅子/無簾板
W180×D60×H70 多功
能廳

堆疊椅



210個座位(舞台下150
個、30張移動桌
×2) 多功能廳

拖鞋



210對
規格預申請 多功能廳

螢幕



1個/200吋多功能
廳

分割



最多
4個單位 W300 x H170 多
功能廳

講台



1單位
W120×D60×H100 多功
能室

主持人桌



1單位
W60×D50×H100 多功
能室

無線麥克風



2台/松下
WX-ST200 多
功能廳

無線麥克風



4件/松下
WMD170SW-K 多
功能廳

針式麥克風



2台/松下
WX-ST400 多
功能廳

LED射燈



1套/L-PAR-7多功
能廳

燈光控制台



1台/PRELUCE 2i 多
功能廳

地板固化片



1套/全臉鞋多功能座椅、多功能廳

鞋用綠片




3張尺寸140×1500多功
能廳

橫式招牌框架



1個/W500×H60多功能
廳

掛接力棒

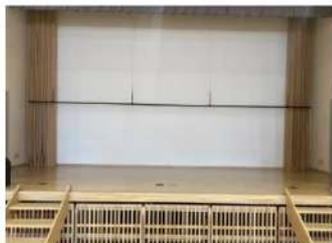

1/W900/承重200kg 多功能廳

入口鞋墊



5張/尺寸 90×300 多功能
廳

桌上型麥克風支架落地式麥克風支架



5台機器/操作範圍30cm至50cm
多功能廳



2台機器/操作範圍90cm至150cm
多功能廳

3層可折疊鋁製支
架



1套/可單獨連接 多功能
廳

HDMI收發器



1台
用於從大廳內向控制室發送投影資料
多功能廳

L型支架



15 台/高 130 厘米至 240 厘米

有分區




10台/可連接 每台
最大240厘米

直立式招牌框架



2面/整體W50×H190 白面
W50×H160 多功能廳

其他租賃設備	數位	規格/標準
HDMI線	3片	5米×2/30米×1
RGB碼	二	Dsub15針
運行電纜	二	5米×1/50米×1
電源延長線	3片	3米×1/5米×1/10米×1
鼓繩	1件	室內外均可使用/長度30m/厚度1.25mm ²
HDMI→S端子轉換器	1件	50(公分)
藍色床單	三	360×540(公分)
對講機	8 單位	麥克風有線
雷射筆	2 單位	ELP-GL09BK 雷射顏色 綠色
黑色 Bon (獎勵 Bon)	2 單位	寬60×深40 (公分)
白板筆套裝2套		黑筆/紅筆/藍筆/橡皮

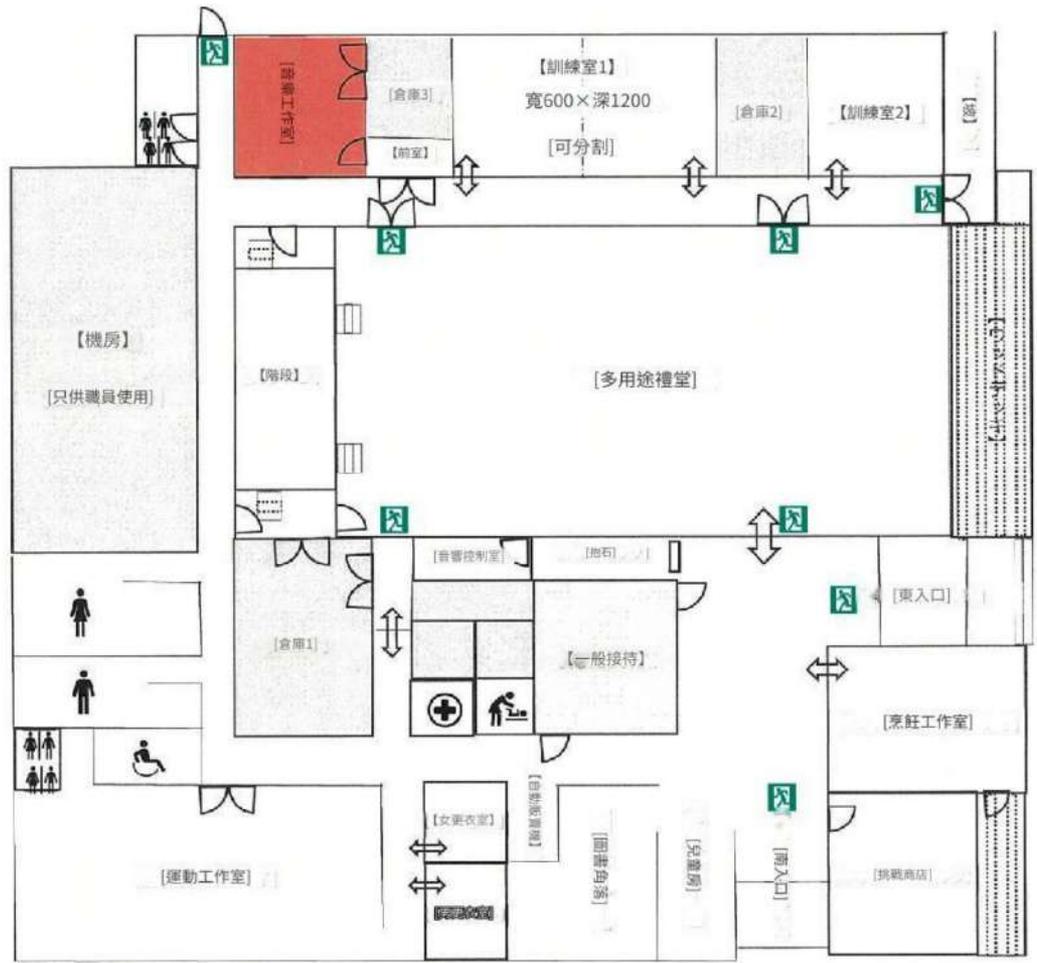

大隈町交換設施連結 Ru Okuma

福島縣雙葉郡大熊町南平 1207-1 郵編 979-1306 TEL 0240-23-7676



音樂工作室[最多容納人

數] 7人 [面積] 約

36名

平方公

尺 [備

註] 禁

止飲食提

供卡拉OK

套餐。(需另行支付費)

用) 途費用發生)



<https://goo.gl/maps/UmENecisJkq4Cvti9>

擴音器



EDN/EC15

鼓組



珍珠/MDT764P/C

電子琴



雅馬哈/MX-88

擴音器




羅蘭JC-120G

擴音器




馬歇爾/代碼 100

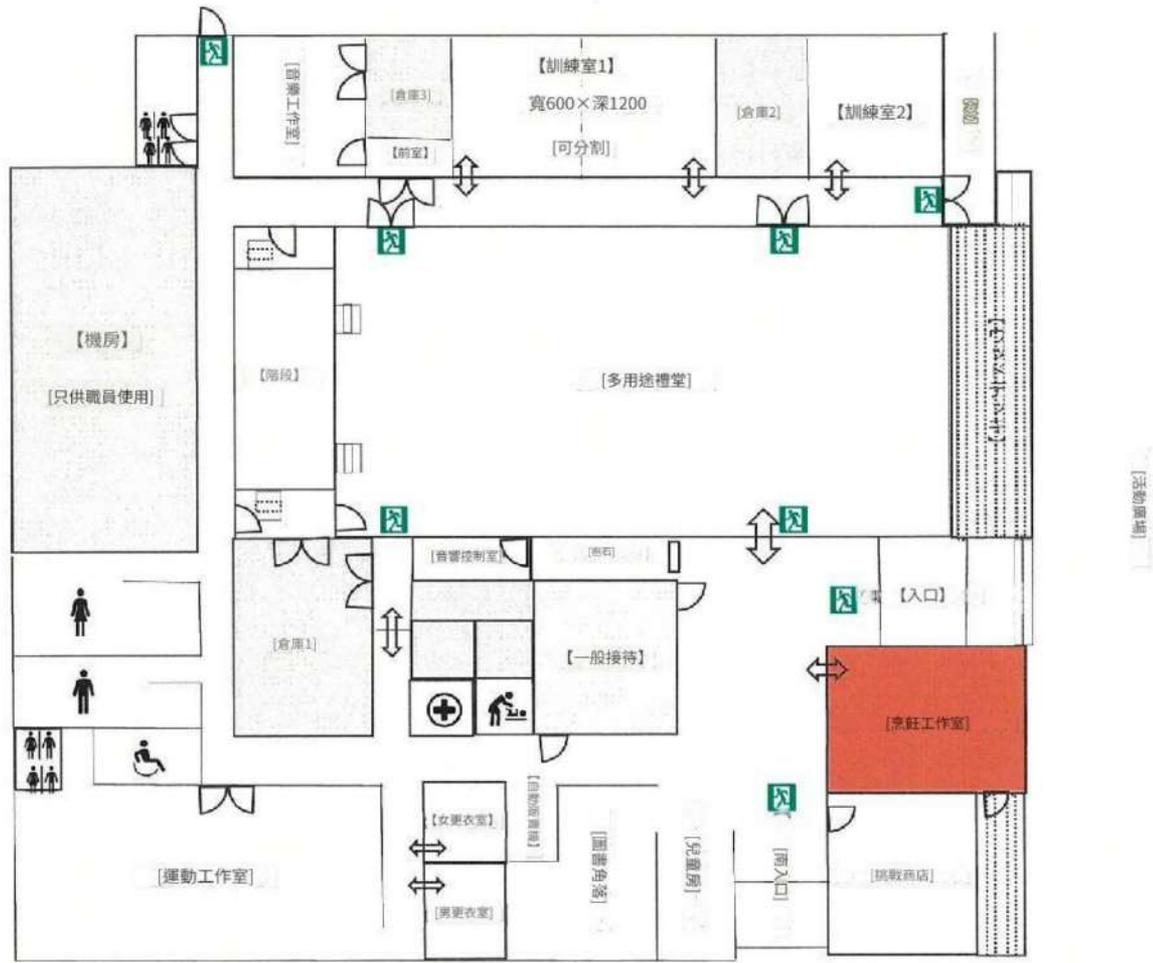

大隈町交換設施連結 Ru Okuma

福島縣雙葉郡大熊町南平 1207-1 郵編 979-1306 TEL 0240-23-7676

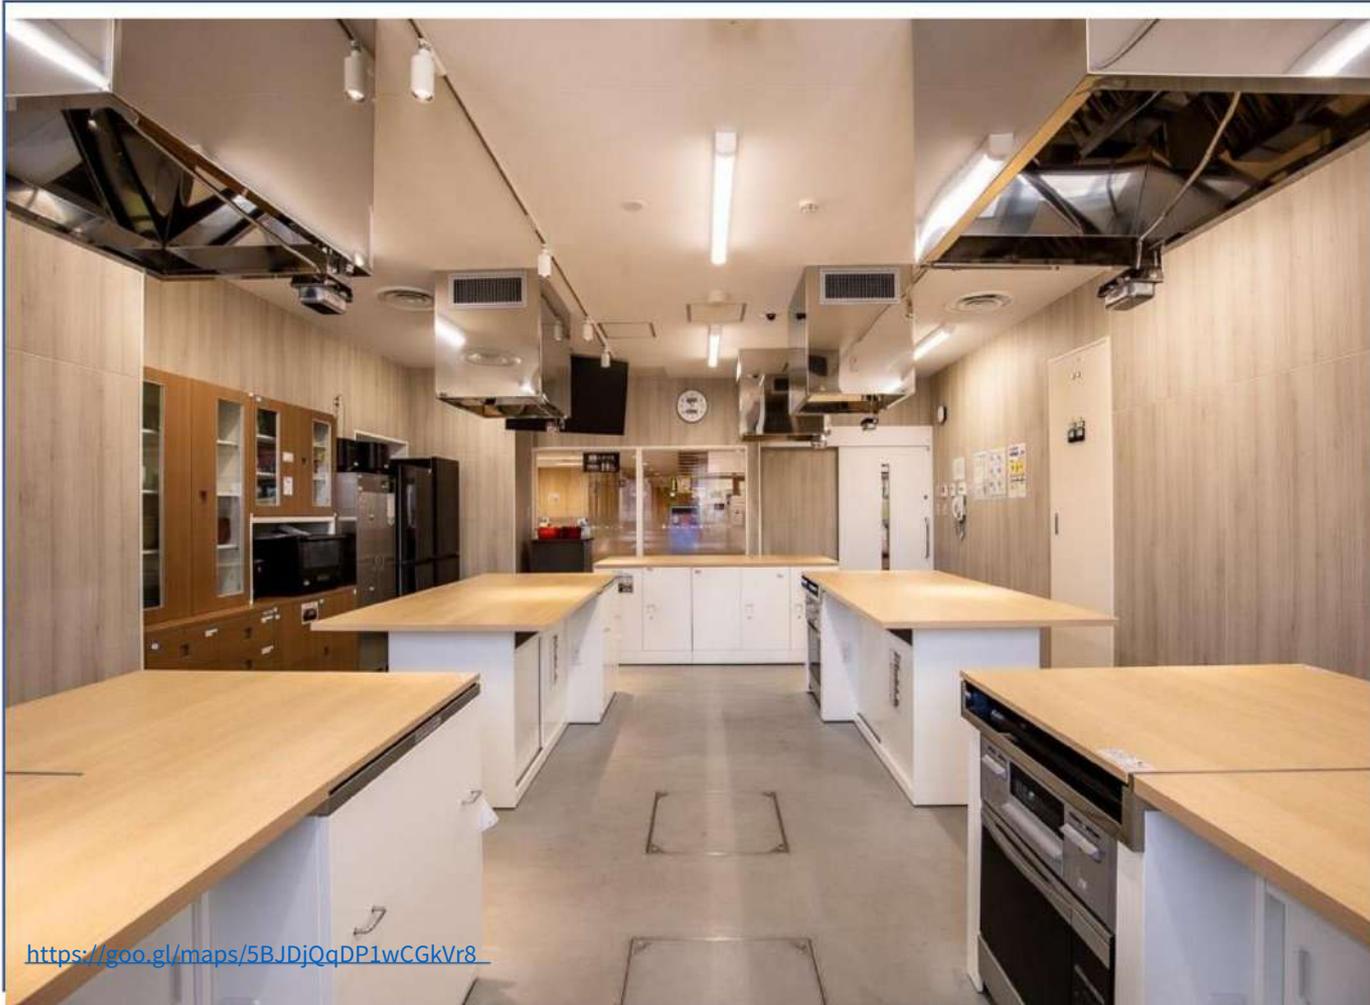

烹飪工作室

【最多容納

人數】

18人

【面

積】57

m²【備註】

禁止穿鞋（需穿拖鞋） 烹飪

台 5桌

·備有多種烹調器具及用具

只準備好原料。

如果你有的話，我可以做飯吃。

可能的。

教練配備監控設備

顯示器上顯示餐桌上的狀況。

你能把它拿出來嗎

·烹飪課程和烹飪培訓

請將其用於其他目的。



烹飪工作室炊具清單

瓦斯快速烤箱
DR-320



電鍋
SR-VSX181



烤箱系列
NE-BS808



電動吊釡
NC-SU224



瓦斯爐
DG32T1V



熱板



冰箱
NR-C342GCL-T



混合器
MX-X701



食品加工機
DLC-10




出租炊具	件數	出租炊具	件數
麵食鍋（麵食鍋）	5 件	濾茶器	5 件
天婦羅鍋（油炸鍋）	5 件	鉗	十
水壺	5 件	飛返	5 件
平底鍋	5 張	天婦羅下腳料	5 件
玉子燒鍋（玉子燒鍋）	5 張	打蛋器（大）	5 件
單手鍋	5 件	削皮器	五
手動攪拌器	5 件	開罐器	五
打蛋器（小）	5 件	搗碎器	5 件
飯匙	5 件	廚房剪刀	5把槍
輕質湯匙	5 件	量杯	5 件

出租炊具	件數	出租炊具	件數
方形蝙蝠網	5 件	濾鍋（大到很小）	各 5 個 逐個
蝙蝠	5 件	連指手套	5 對
鋼包（大）	5 件	規模	5 件
鋼包（小）	5 件	玻璃杯	23 件
鋼包（有孔）	5 件	咖啡杯	20 件
鋼包（大）	5 件	咖啡盤	20 件
鋼包（小）	5 件	小盤子	20 道菜
汽船	5 單位	小碗	19 道菜
雙手鍋（鐵氟龍） 【實用鍋】	5 件	碗	23 件
雙手鍋（不鏽鋼） （實用鍋）	5 件	湯碗	24 件

出租炊具	件數	出租炊具	件數
平板	20道菜	木湯匙 (大)	5 件
咖哩盤	25道菜	木湯匙 (小)	5 件
血管 (更深)	20道菜	切菜板	10片
擀麵棍	5 件	筷子	9餐
砂漿棒	5 件	筷子	20餐
卷	5 件	叉子 (小)	20 件
刨絲板	5 件	湯匙 (小)	18 件
砂漿	5 件	叉子 (大)	31 件
刀	20支槍	湯匙 (大)	25 件
小刀	5 件	餐刀	20 件

出租炊具	件數	出租炊具	件數
餅乾切割機 (蔬菜可以切掉)	5套 (6種)	橡膠抹刀	5 件
布丁型	20 件	除垢	5 件
中心溫度計	4 件	定時器 (廚房定時器) 玻璃	5 單位
麵包刀 (巴巴刀)	5 件	碗 (甜點杯)	18 件
碗 (大到特小)	各 5 件	木質長托盤	4 件
沙拉碗	20 件	淺碗 (黑色)	20 件

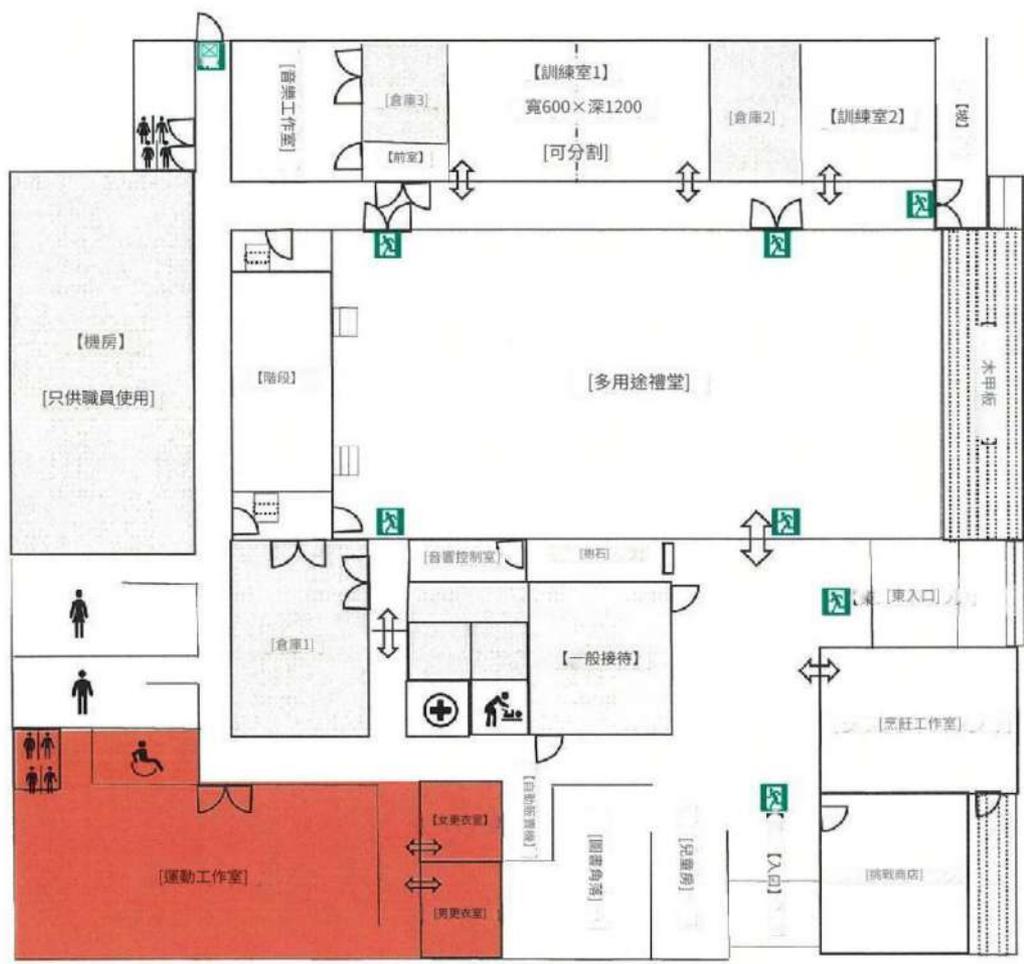

大隈町交換設施連結 Ru Okuma

福島縣雙葉郡大熊町南平 1207-1 郵編 979-1306 TEL 0240-23-7676



<https://goo.gl/maps/MyhPMeZntbBHXpVTA>

練習室スタジオ

[最多容納人數]

18人[面積]

約138

平方公

尺 [注意事項]

項] 禁止穿鞋 (請攜帶室內鞋)入

場費 :免費 年費 :



免費有更衣室和

淋浴間

Inbody (身體組成分析儀)可用

·我們在縣內率先引進在東京奧運運動員村也使用過的最新訓練器材。

·您也可以使用InBody (身體組成分析儀)檢查您的訓練結果。·透過增強肌肉力量、增強體力、節食等方式打造理想身材。

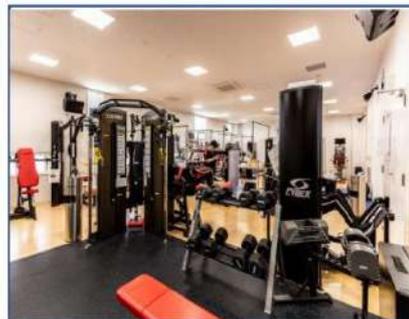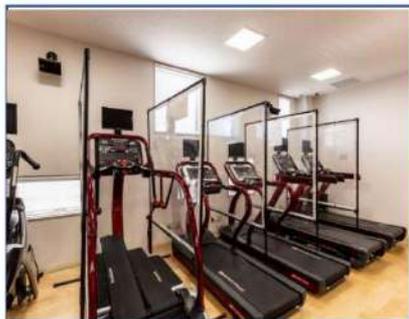

練習室訓練設備

自由架



壓腿



種子腿彎舉軀幹旋轉



腹部/
背部伸展



直立式自行車



自由奔跑者



弧線訓練器



背闊肌拉力/划船



胸部按壓



過頭推舉臥式自行車




布拉沃



小徑健行者



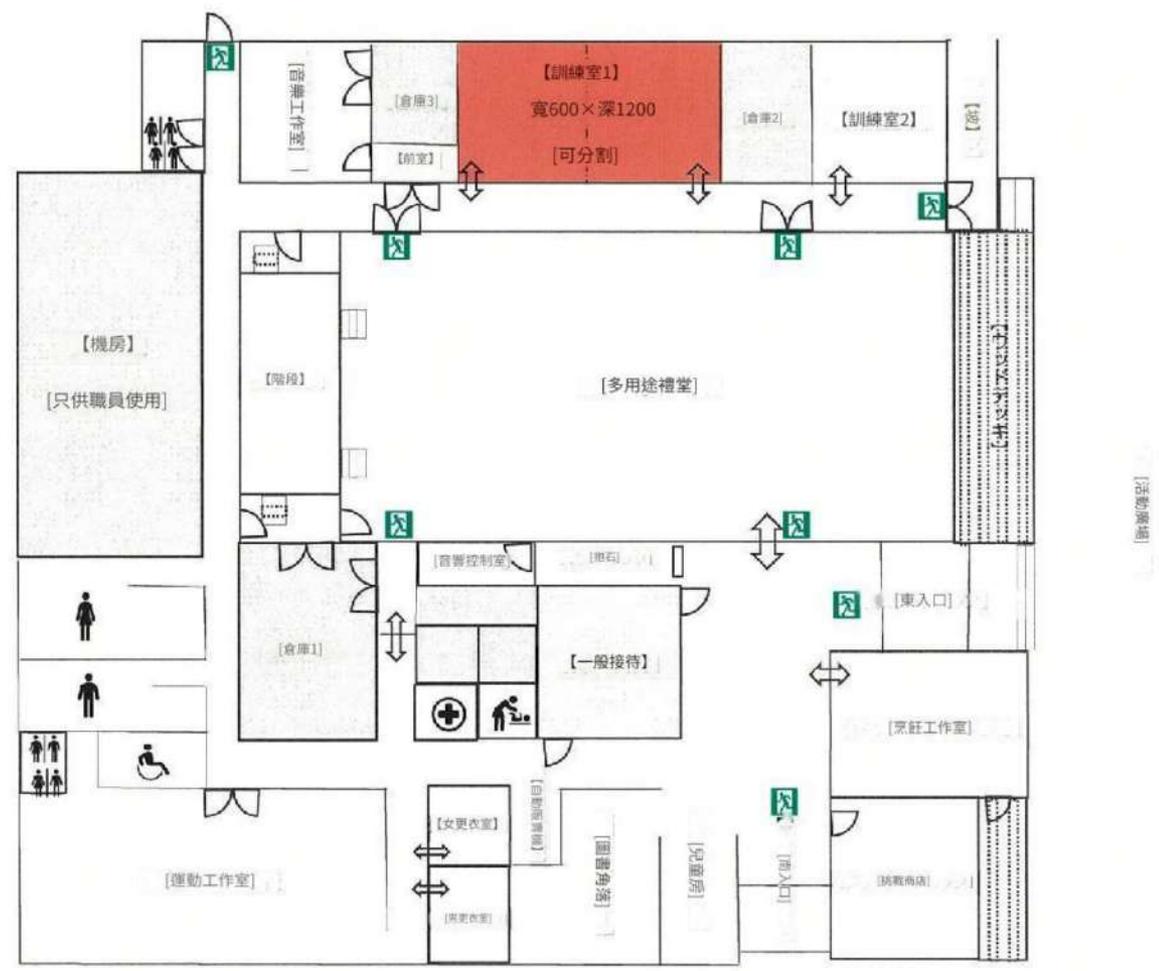

大隈町交換設施連結 Ru Okuma

福島縣雙葉郡大熊町南平 1207-1 郵編 979-1306 TEL 0240-23-7676



評估中心
訓練室1 【最大
容量】32人【規
模/面
積】正常時間

W600×D1200分割時
約72m²

W600 x D600 約36
m² (2間) 【備註】 允許
飲食 可以
分開使用
(請提前聯繫我

們)學校形式為初步安排 (2座x 14
桌) - 顧客可以更改桌椅佈局。對的，
這是可能的。(但是，請在租賃時間
內恢復到當前狀態。) - 配備麥克風、
CD、藍光、音響設備、投影機等。它可用
於培訓課程、研討會、講座等。



DLP投影機



1台/松下PT-
VMZ60/6.000ml

音響系統



1 單位/播放媒體 (藍光
/DVD/CD/SD/USB)

衣架



3 台/1 個衣架 10 個衣架

L型支架



15 台/高 130 厘米至 240 厘米

側邊折疊桌



14條腿/帶簾板
寬180×深60×高70

會議室椅子



42張椅子 共
28張椅子 (已放置1個訓練室) 剩
餘14張椅子 (在倉庫)

全身鏡



3台/鏡面 W45×155

白板




4台/整體 W180×H190 入口
部份 W180×H90

無線麥克風



2台/松下
WX-ST200

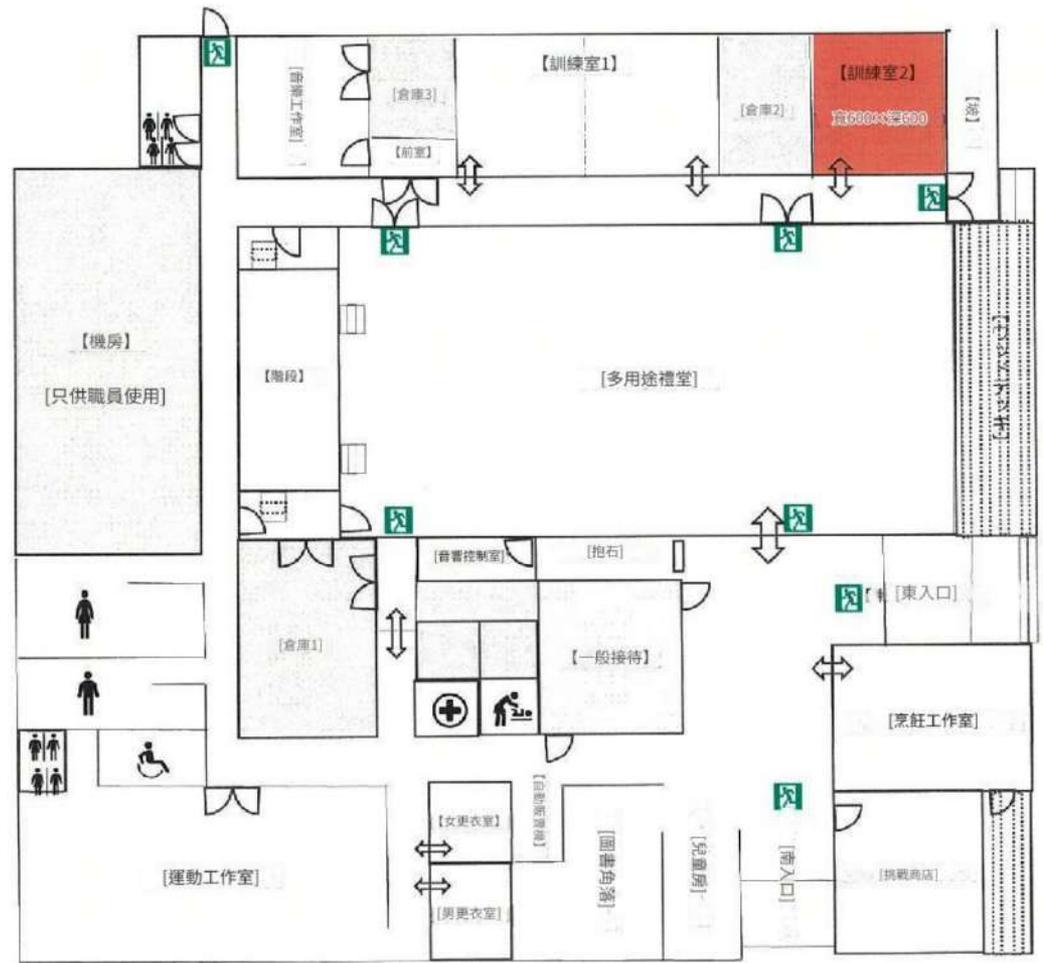

大隈町交換設施連結 Ru Okuma

福島縣雙葉郡大熊町南平 1207-1 郵編 979-1306 TEL 0240-23-7676



<https://goo.gl/maps/yb6bSSLdANzmGMfu7...>

培訓室2

[最多可容納人數]

10人 [尺寸/面積]
W600×D600 約

36m² 【注意】允許
飲食

·本培訓室適合舉辦圓桌研討會、講座、會議等。麥克風、音樂CD、藍光、投影機等設備齊全。我們也備有麻將、將棋、圍棋等遊樂設施，因此您可以將其用作與家人和朋友社交的場所。

全自動麻將桌



2台/AmosJP II

DLP投影機



1台/松下/PT-
VMZ60/6.000ml

音響系統




1個/播放媒體 (藍
光/DVD/CD/SD/USB)

白板



4台/整體 W180×H190 入口
部份 W180×H90

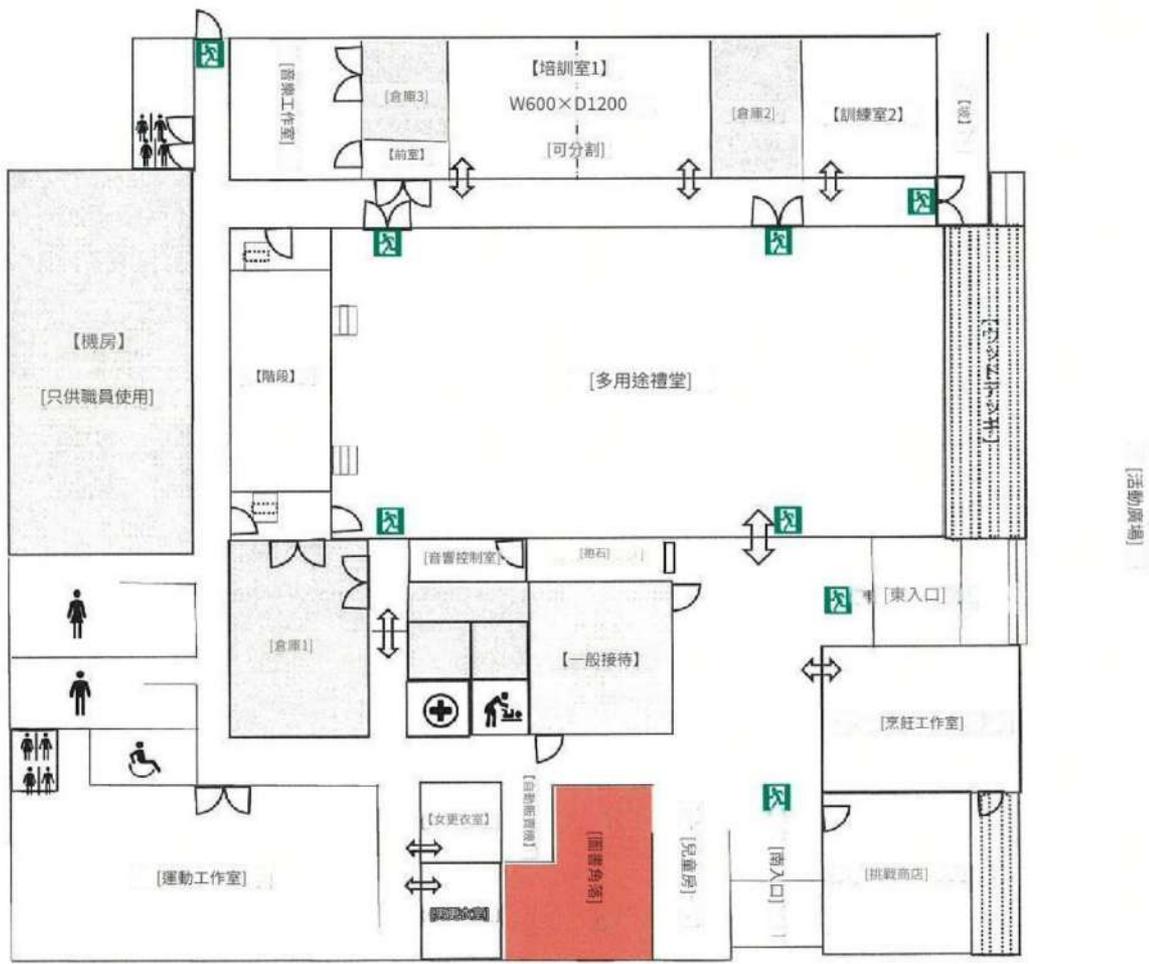

大隈町交換設施連結 Ru Okuma

福島縣雙葉郡大隈町南平 1207-1 郵編 979-1306 TEL 0240-23-7676



圖書角【面積】約43m²

【備註】

禁止飲

食・提

供飲料（免

費）※物可

利用料無料


要受付

・可以以閱讀、研究、研究為目的的瀏覽書籍的圖書館。也提供當地報紙。・


原則上不提供借出物品，敬請諒解。・

大樓內還配備了電源和Wi-Fi，因此您可以攜帶自己的電腦。我們也出租充電器。如果您想使用該服務，請向接待處詢問。



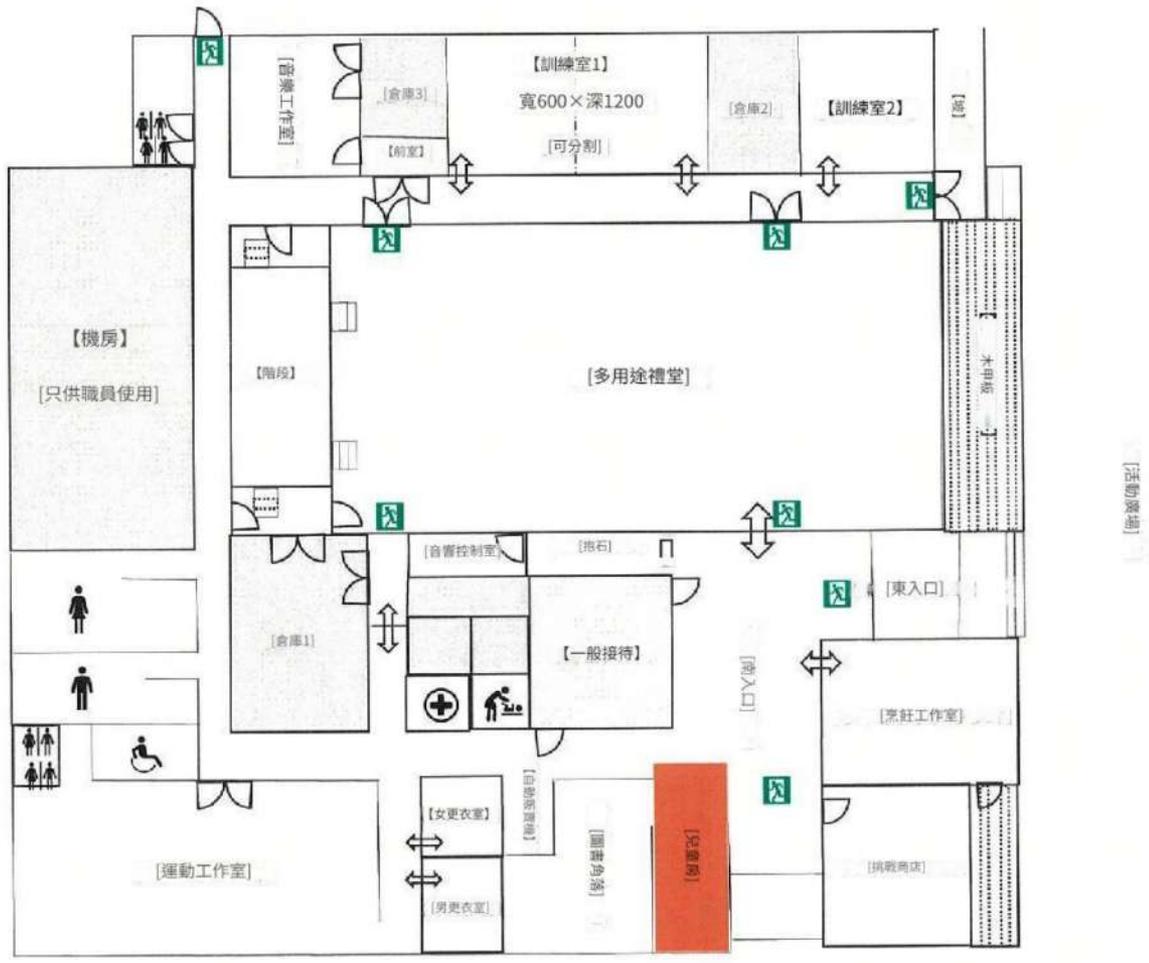

大隈町交換設施連結 Ru Okuma

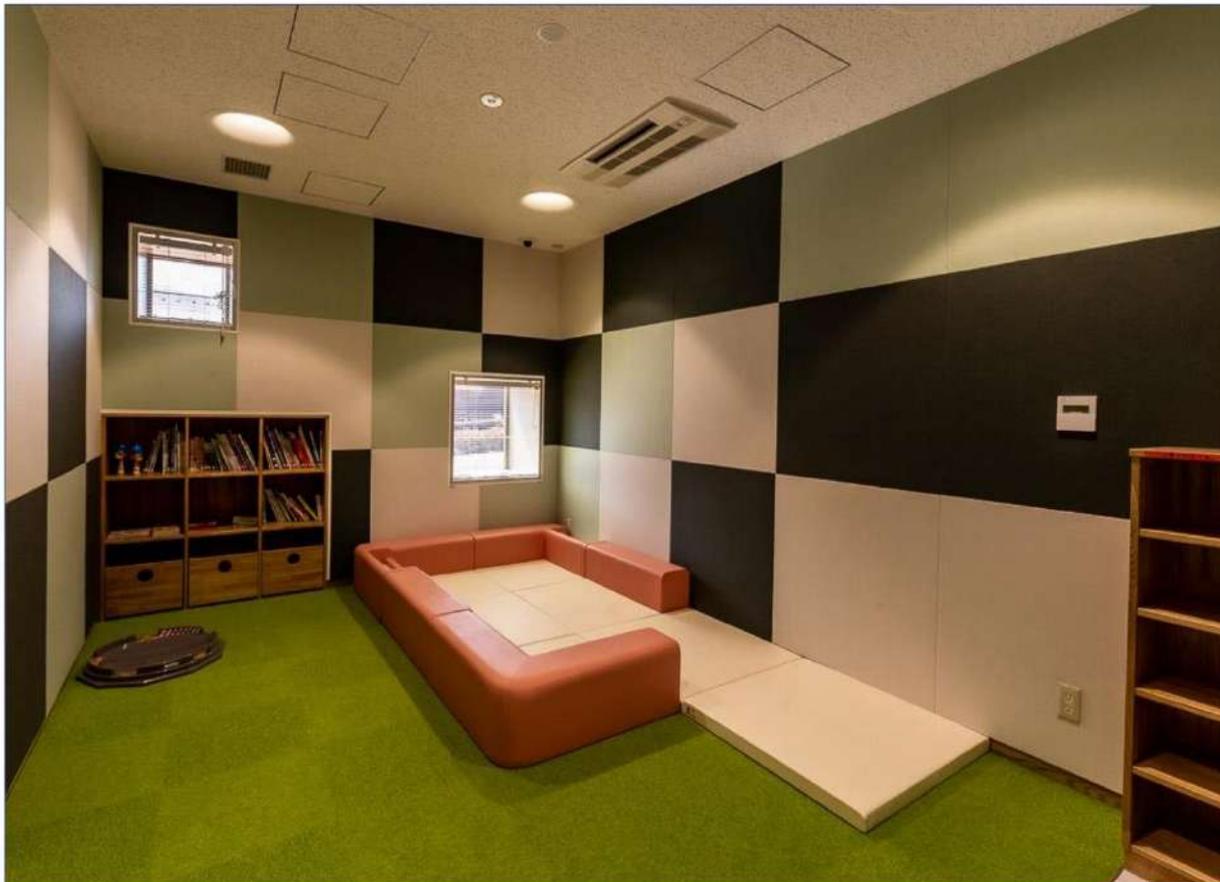

兒童房【面積】約20

m²【備
註】0

【備考】

不允許飲食
免使用費

需要接待處

·父母和孩子可以一起享受的小孩子的清潔

兒童房滿溢。

·我們準備了繪本和玩具供您玩。

醋。

·我們還設有哺乳室，如果您想使用它，請聯絡總接待處。

請告訴我們。



大隈町交換設施連結 Ru Okuma

福島縣雙葉郡大隈町南平 1207-1 郵編 979-1306 TEL 0240-23-7676



活動廣場[尺寸/面積]

【寸法・面積】

寬2000×深4000 000

約800m²

【【註】】

需提前預約 予約

·您可以獨家使用整個Link
Okuma設施和鄰近的活動廣
場。· link 大隈室內木

甲板也可供使用。

*用於商業用途，費用將在顯示
價格的基礎上加收15%。請
聯絡我們。·如需預訂，請致
電或
使用諮詢表。



[大隈町交換設施連結 Ru大隈多功能廳建設價格表]

○固化片安裝/拆卸費

僅限全面安裝 * 55,000日圓 (含稅)

安裝/拆卸時間...安裝 2 小時/拆卸 2 小時

○椅子和桌子的安裝/拆卸

100 個使用者或更多 * 44,000日圓 (含稅)

安裝/拆卸時間...安裝 2 小時/拆卸 2 小時

少於 100 位使用者 * 設 33,000日圓 (含稅)

定/拆卸時間...設定 1 小時/拆卸 1 小時

<注意>

作為一般規則 我們要求場地的使用者來建造和拆除場地。介紹供應商

但如果還是有困難 請在了解以上收費後諮詢我們。

請。

修訂日期 2022/11/14


大隈町交流區指定管理者

太陽便利用品有限公司

多功能廳劇院佈局範例

大約1/100


· 10張椅子×20排 (200人)佈置範例

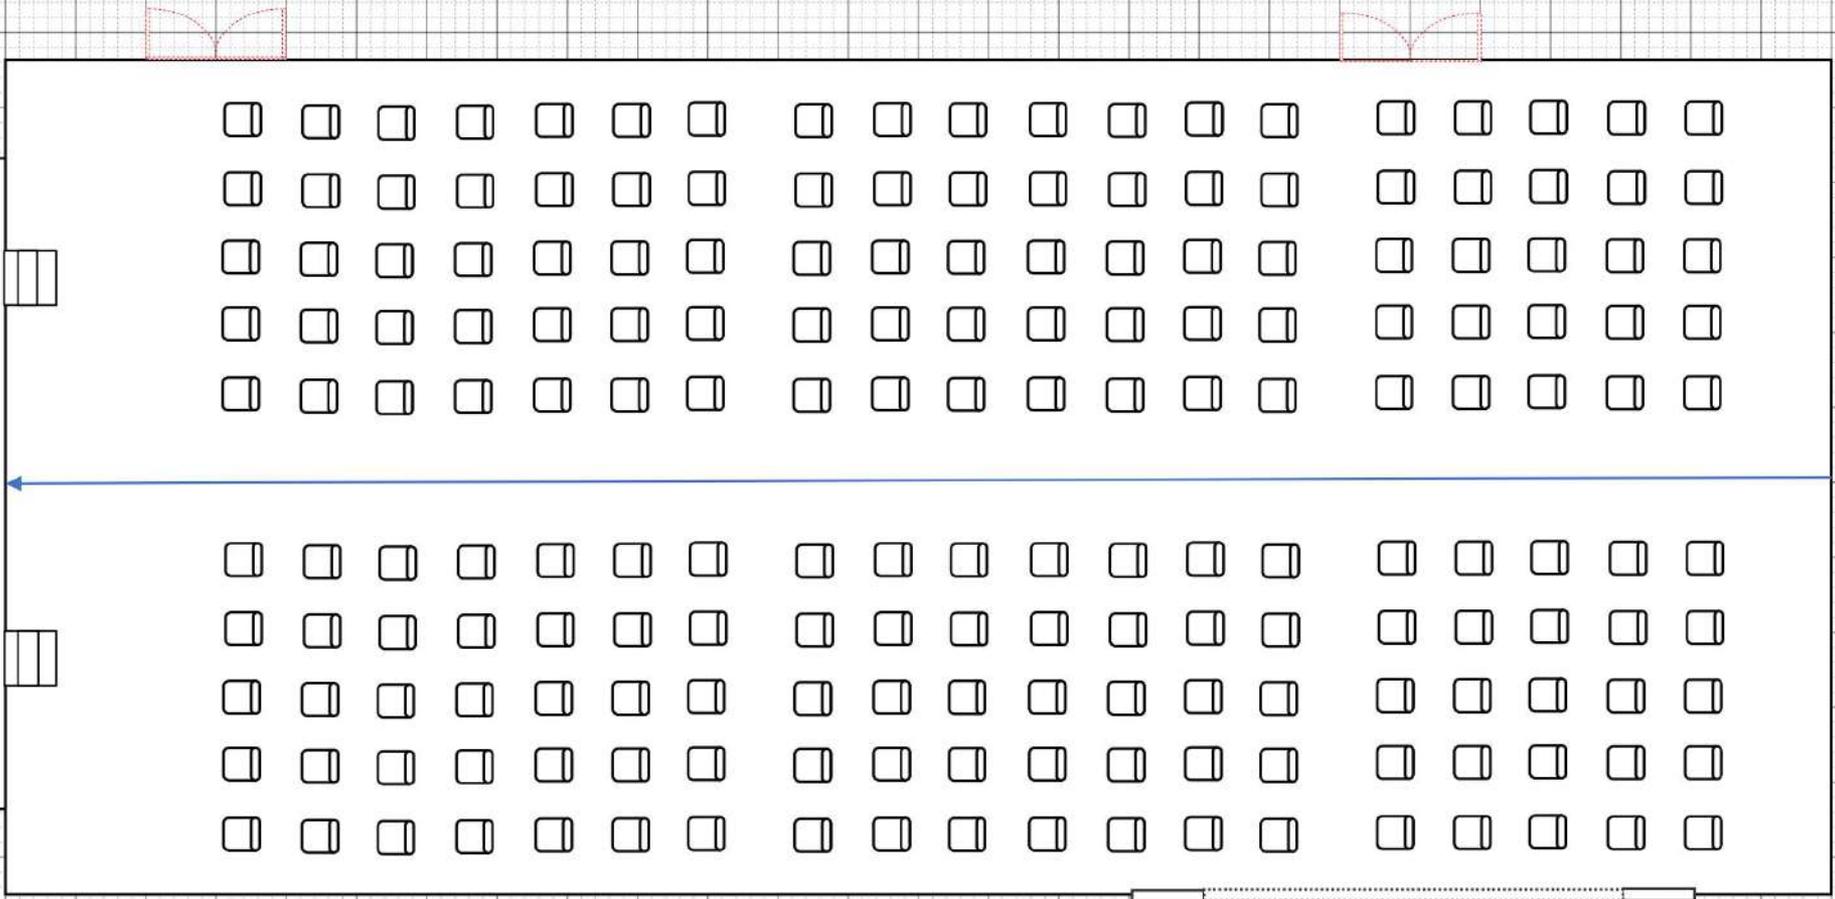

多功能廳劇場平面佈置圖


大約1/100

· 2席×5桌×16列 (160人)佈置 (草稿)

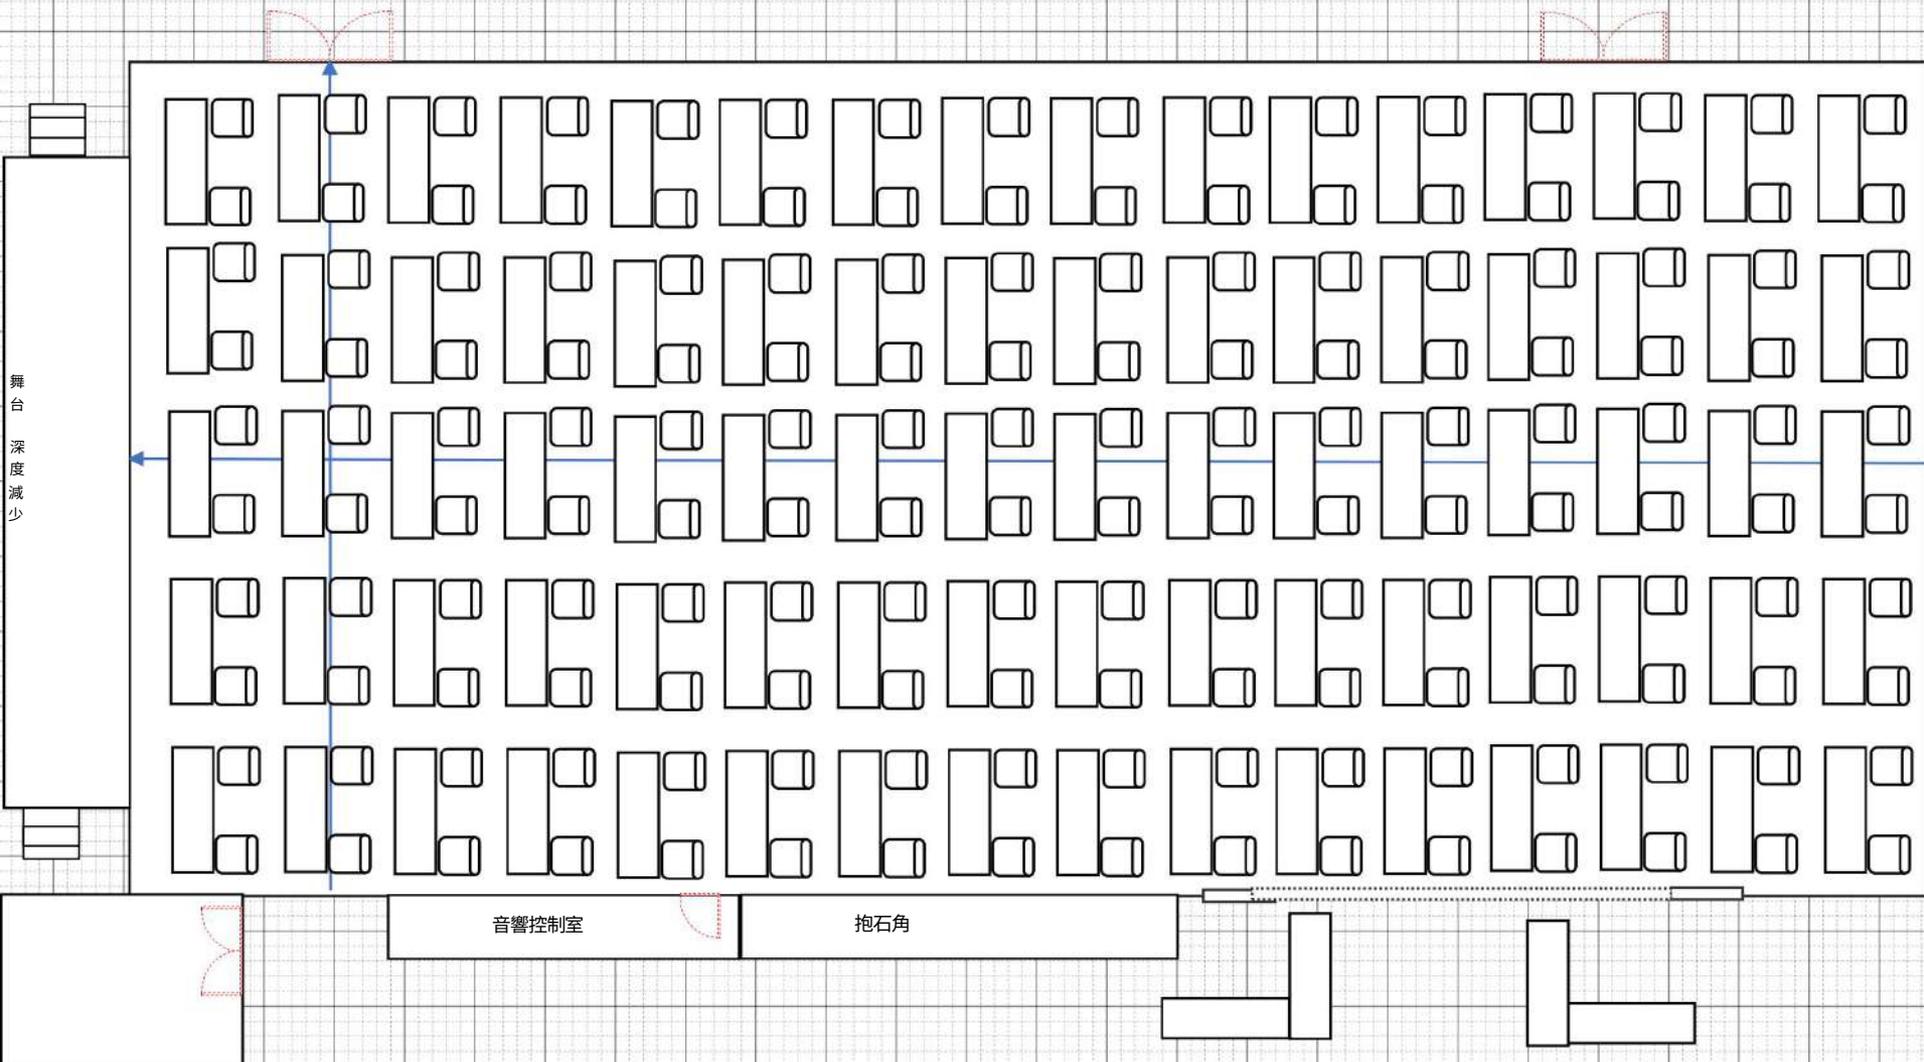


實訓室1版圖

· 2席×4桌×7 欄位 (28人)初始佈局

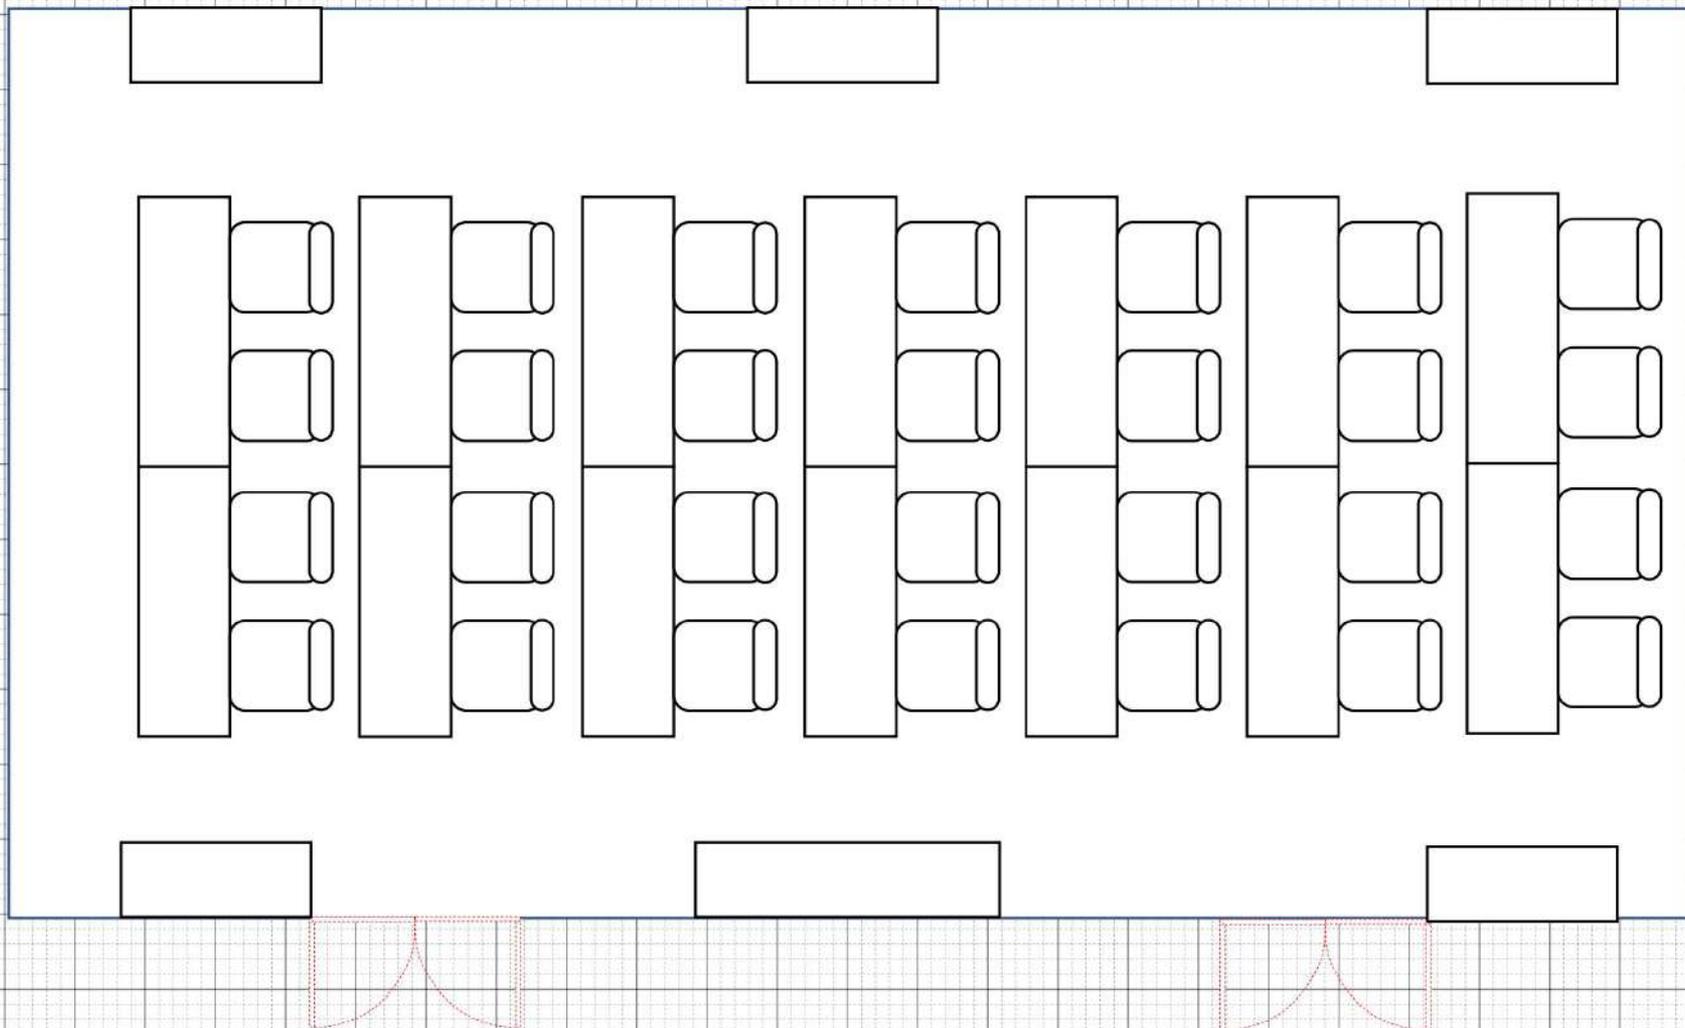


實訓室1版圖

· 2席×5桌=10人 · 8席×2=16
人 合計26人

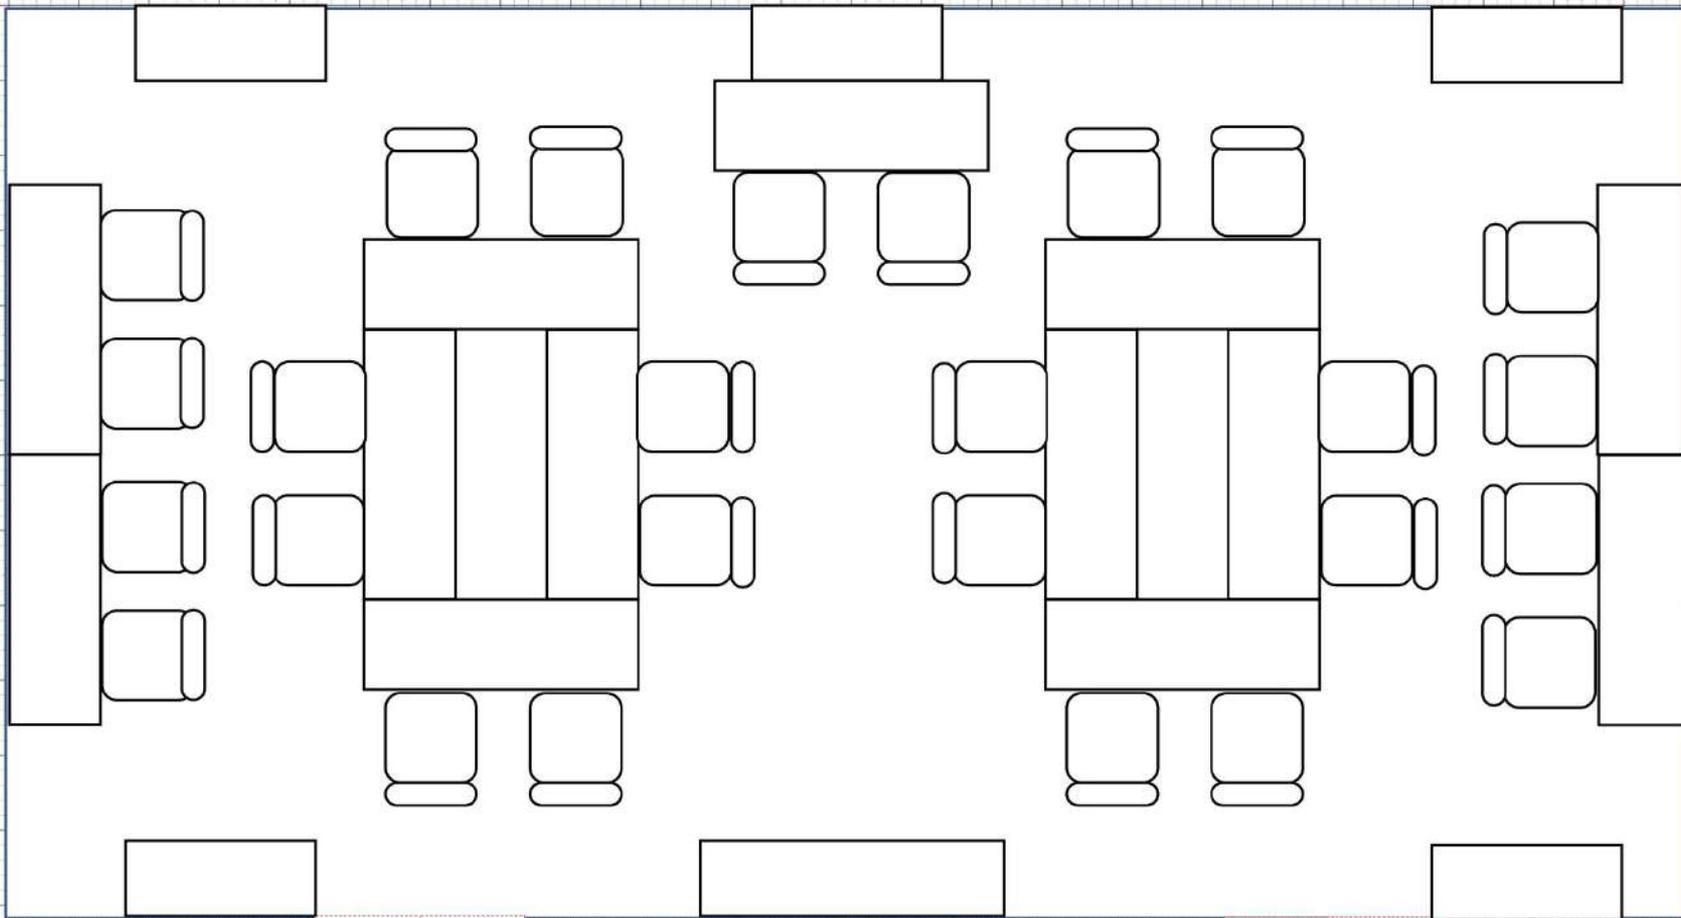

實訓室1版圖

· 8人島×4=32人 合計32人

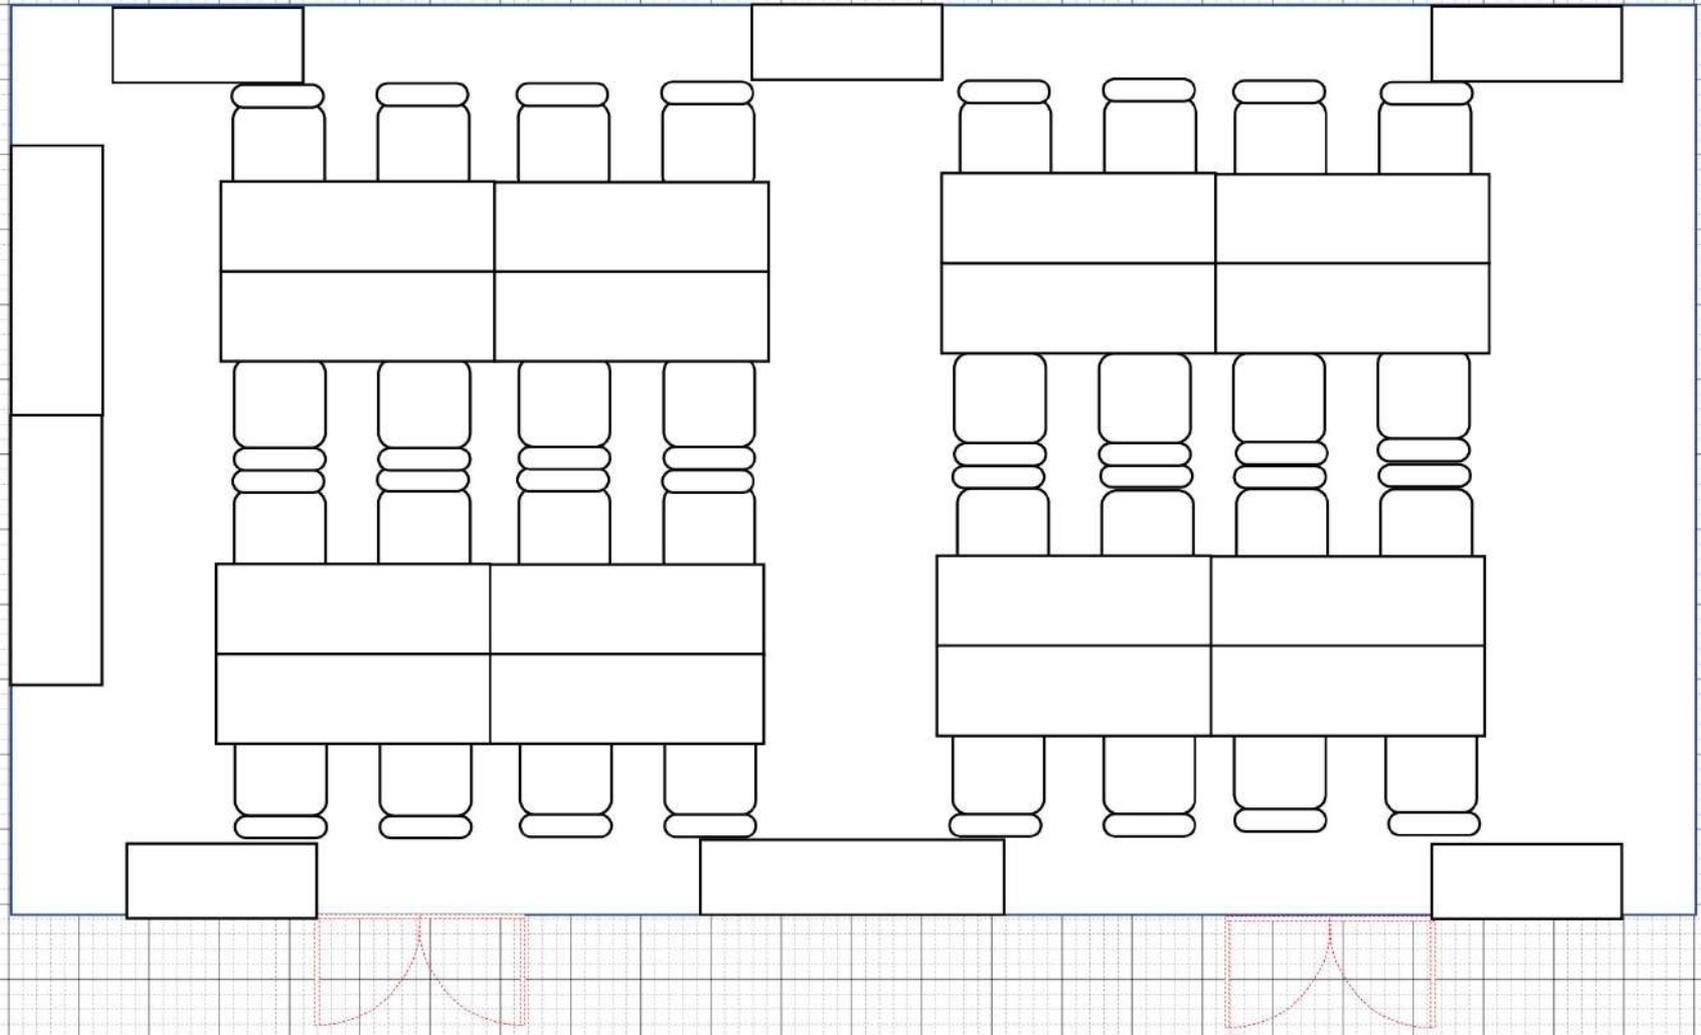



請注意: 停車

車位有限。如果您使用“Link Okuma”或“Hotto Okuma”，請將車停在客“P2”、“P3”或“P4”。“P4”へ駐車のご協力お願い致します。

・搭乘包車巴士等大型車輛前來時，請使用「P4」。請提前聯繫我們。巴士空間內將安裝彩色錐體，以確保有足夠的空間容納巴士數量。ーンを設置し台数分を確保致します。