



多目的ホール

【最大収容人数】

シアター形式：200名

スクール形式：160名

【寸法・面積】

ホール内

W1200×D2500

約300㎡

ステージ上

W1000×D400×H500

約40㎡

【備考】

土足禁止

飲食可


物品の貸出料は、利用料に含まれております。

・音響設備、照明設備も完備しており講演会・コンサート・研修会などにご利用いただけます。

※営利目的の場合は表示料金の150%増となります。

詳しくはお問い合わせ下さい。



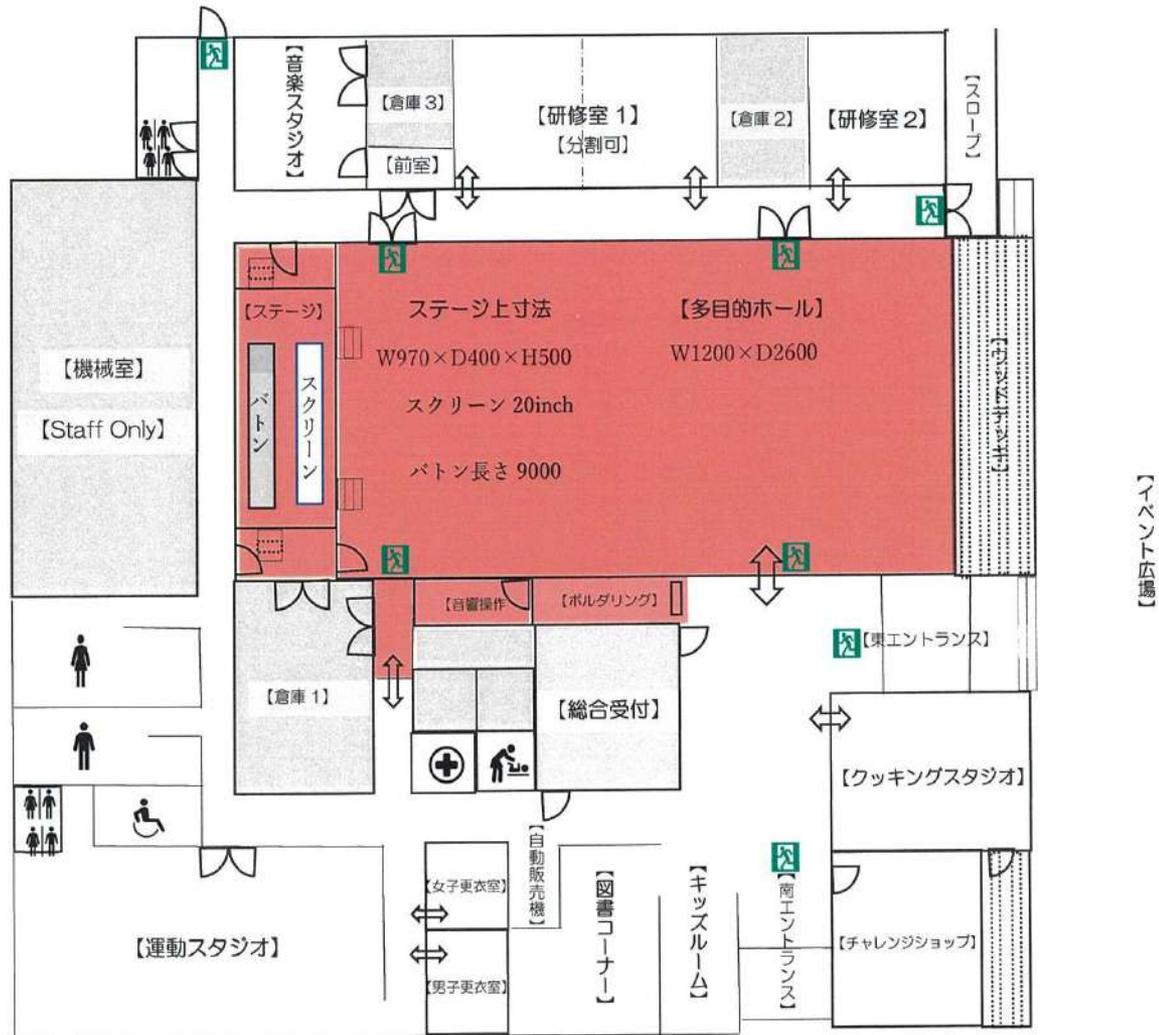

大熊町交流施設 link る大熊

〒979-1306 福島県双葉郡大熊町大字大川原字南平 1207 番 1 TEL0240-23-7676

備品一覧・仕様詳細

DLPプロジェクター



1台/Panasonic/PT-RZ970J/10,000lm
多目的ホール

サイドフォールド テーブル



80脚/幕板無し
W180×D60×H70
多目的ホール

スタッキングチェア



210台(ステージ下150
移動台30×2)
多目的ホール

スリッパ



210足
仕様個数事前申請
多目的ホール

スクリーン



1枚/200inch
多目的ホール

パーテーション



4台
最大w300×H170
多目的ホール

講演台



1台
W120×D60×H100
多目的ホール

司会者台



1台
W60×D50×H100
多目的ホール

無線マイク



2台/Panasonic
WX-ST200
多目的ホール

無線マイク



4本/Panasonic
WMD170SW-K
多目的ホール

ピンマイク



2台/Panasonic
WX-ST400
多目的ホール

LEDスポットライト



1式/L-PAR-7
多目的ホール

調光操作卓



1機/PRELUCE 2i
多目的ホール

床養生シート



1式/多目的シート全面土足用
多目的ホール

土足用グリーンシート




3枚サイ140×1500
多目的ホール

横看板枠



1台/W500×H60
多目的ホール

吊り下げボタン

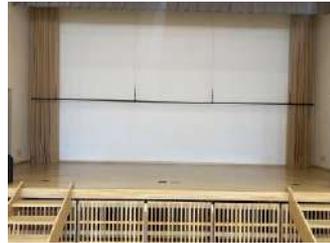

1本/W900/耐荷重200キロ
多目的ホール

土足用玄関マット



5枚/サイズ90×300
多目的ホール

卓上型マイクスタンド



5台/稼働範囲30cm~50cm
多目的ホール

床上型マイクスタンド



2台/稼働範囲90cm~150cm
多目的ホール

**3段折り畳み式
アルミひな壇**



1式/単体連結可能
連結利用可能
多目的ホール

HDMI送受信機



1台
投影データをホール内から操
作室へ送信する際に使用
多目的ホール

L字スタンド



15台/H130cm~240cm

ベルトパーテーション



10台/連結可能
1台あたり最大240cm

立て看板枠




2面/全体W50×H190
白面部W50×H160
多目的ホール

その他貸出備品	本数	仕様・規格
HDMIコード	3本	5m×2本/30m×1本
RGBコード	2本	Dsub15pin
ランケーブル	2本	5m×1本/50m×1本
電源延長コード	3本	3m×1本/5m×1本/10m×1本
ドラムコード	1個	屋内外使用可/長さ30m/太さ1,25mm ²
HDMI→S端子変換機	1本	50(cm)
ブルーシート	3枚	360×540 (cm)
インカムセット	8台	マイク有線
レーザーポインター	2台	ELP-GL09BK レーザー色 緑
黒盆(表彰盆)	2台	W60×D40 (cm)
ホワイトボードマーカーセット	2セット	黒ペン/赤ペン/青ペン/イレイザー

多目的ホールスクール レイアウト例

約1/100


・2名掛け×5テーブル×16列 (160名) レイアウト (例)

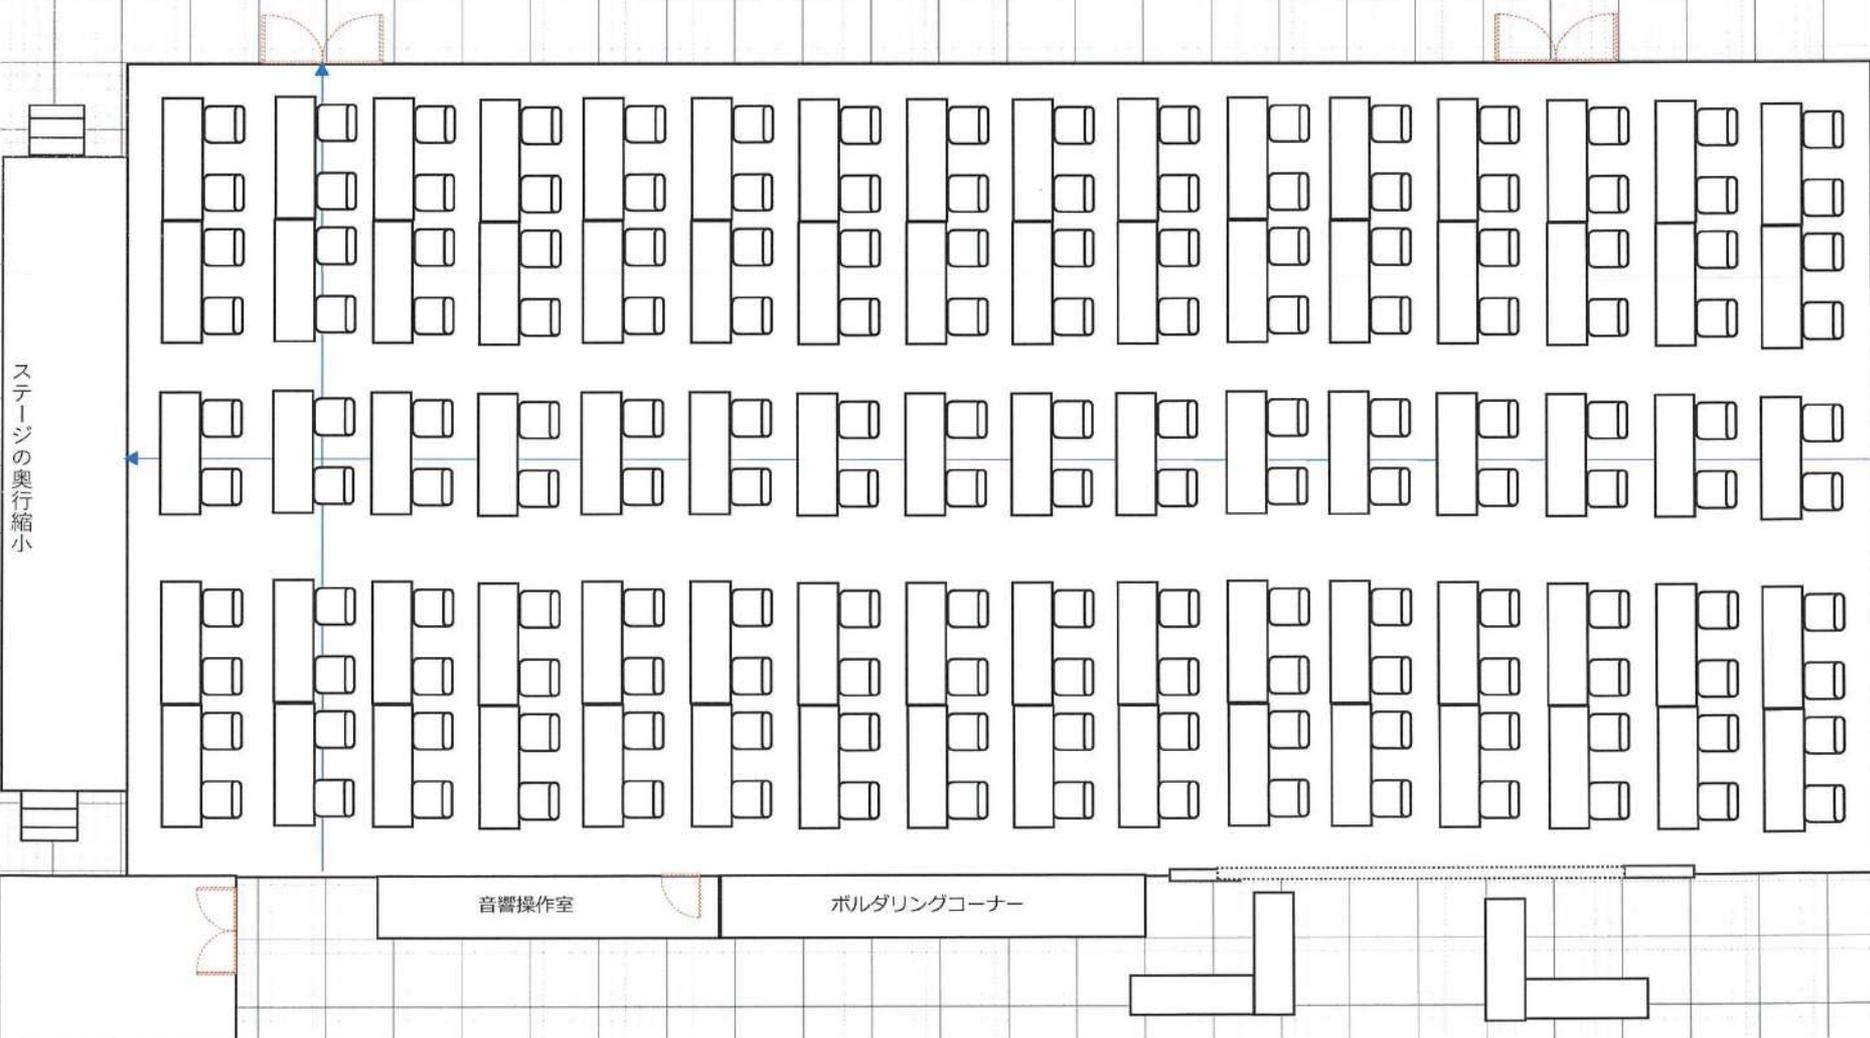

多目的ホールシアターレイアウト例

約1/100

・イス10個×20列（200名）レイアウト例

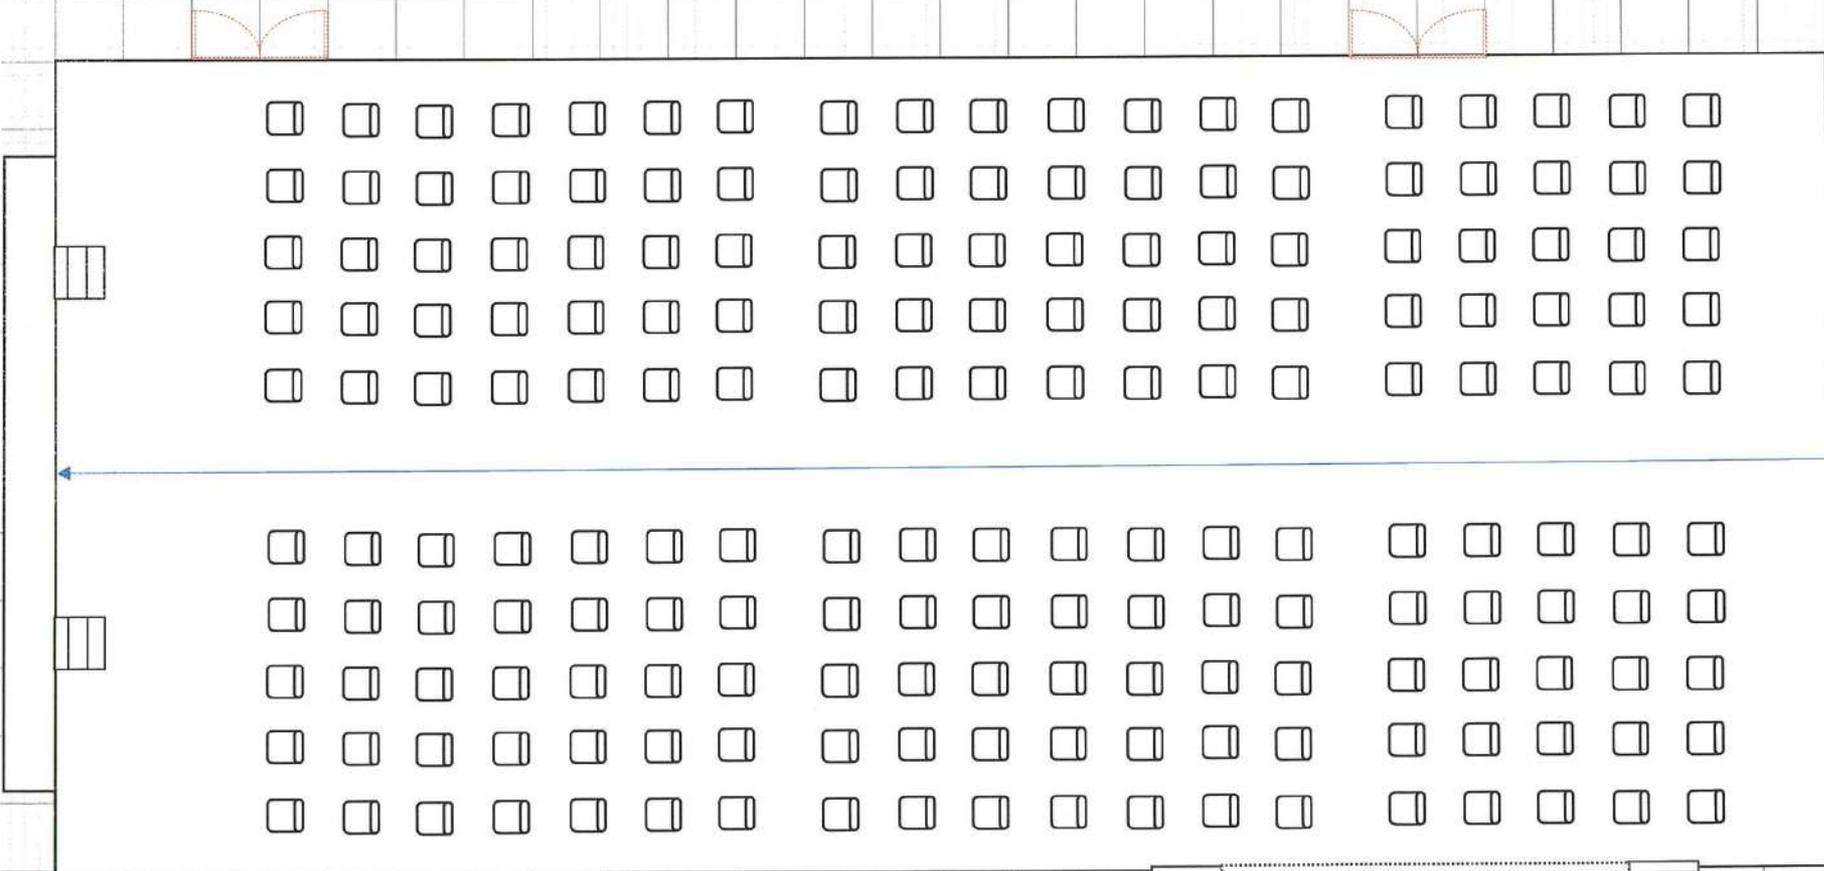

【大熊町交流施設 link する大熊 多目的ホール設営料金表】

○養生シート敷設/撤去料

全面敷設のみ ￥55,000 (税込み)

※設営/撤去時間・・・設営2h/撤去2h

○イス、テーブル敷設/撤去

利用者100人以上 ￥44,000 (税込み)

※設営/撤去時間・・・設営2h/撤去2h

利用者100人未満 ￥33,000 (税込み)

※設営/撤去時間・・・設営1h/撤去1h

<注意事項>

会場の設営/撤去については、基本原則的に使用者をお願いしております。業者の紹介も致しますが、それでも難しい場合は上記料金についてご理解いただきました上で、ご相談下さい。

2022/11/14 改定

大熊町交流ゾーン指定管理者
株式会社 サンアメニティ