

교류시설 link루 오쿠마 주최 자료

목차

1. 목차	P 1
2. 전체 시설 평면도	P 2
3. 다목적 홀 세부 정보	P 4
4. 훈련실 1 세부 정보	P 1 1
5. 훈련실 2 세부 정보	P 1 7
6. 뮤직 스튜디오 세부 정보	P 1 9
7. 쿠킹 스튜디오 세부 정보	P 2 2
8. 운동 스튜디오 세부 정보	P 2 9
9. 북 코너 세부 정보	P 3 2
1 0. 키즈스페이스 세부 정보	P 3 4
1 1. 이벤트 플라자 세부 정보	P 3 6
1 2. 전용 주차장 상세 정보	P 3 8


【link루 오쿠마 전체 시설 평면도】

모든 시설의 평면도입니다.



모든 객실은 대여 장비를 공유합니다.	수	사양 및 표준
HDMI 코드	3병	5m×3本/15m×1 병
RGB코드	2 병	Dsub15pin
케이블 실행	2 병	50m×1 병
전원 연장 코드	3병	3m×1本/5 m×1 병/10 m×1 병
드럼 코드	1 조각	실내 및 실외 사용/길이30m/두께1,25mm ²
HDMI→S터미널 변환기	1 병	50 (cm)
블루 시트	3 매	360×540 (cm) 2 매、580×580 (cm) 1개
수입 세트	8개 유닛	마이크 유선
레이저 포인터	2 유닛	ELP-GL09BK/레이저 색상: 녹색
블랙 본(표창 분지)	2 유닛	W60×D40 (cm)
화이트보드 마커 세트	2 세트	검정 펜 / 빨간 펜 / 파랑 펜 / 지우개
L자형 스탠드	13개 유닛	H130cm~240cm
화이트보드	4 유닛	전체W180×H190/ 기입부W180×H90

【다목적관】

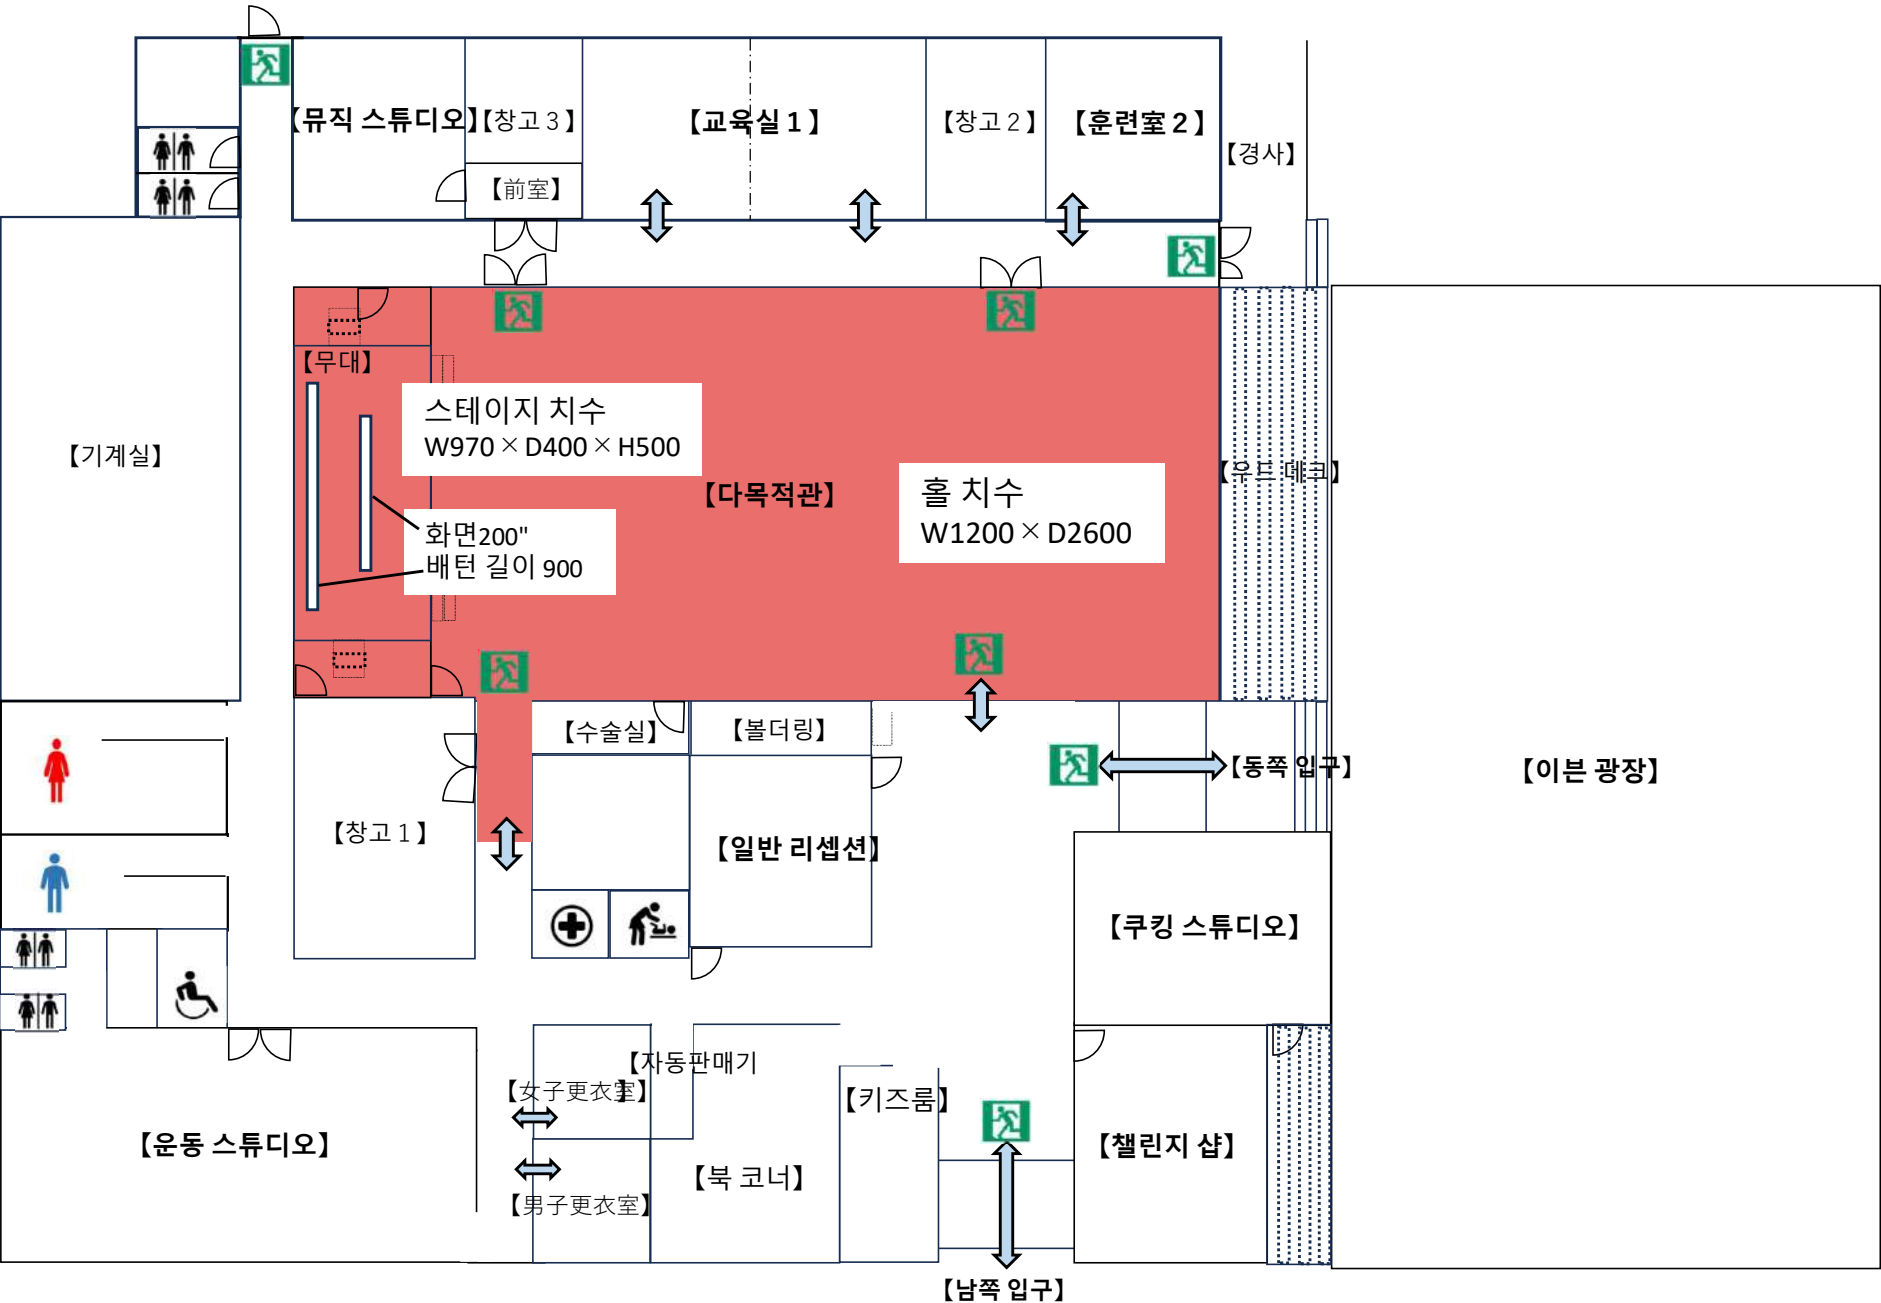



<https://goo.gl/maps/NX6h2rRdAmcB5Uo39>

다목적관

【최대 용량】

극장 형식: 200명

학교 형식: 160명

【치수 및 면적】

관내

W1200 × D2600

약 300m²

무대에서

W970 × D400 × H500

약 40m²

【발언】

발 없음

다이어트는 허용됩니다

상품의 대여료는 이용료에

포함되어 있습니다

· 음향 설비, 조명 설비도
완비하고 있어


강연회 · 콘서트 · 연수회

등에 이용하실 수 있습니다.

※영리 목적의 경우는 표시

요금의 150%증가가 됩니다

자세한 것은 문의해 주세요.

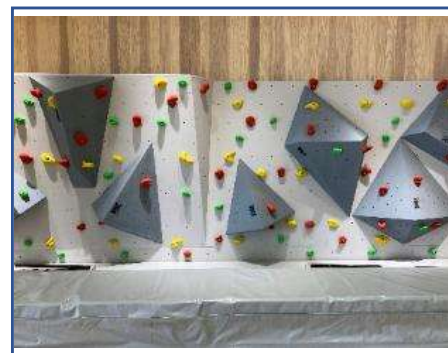

장비 목록 및 사양 세부 정보

DLP영사기



1개 유닛/Panasonic/PT-
RZ970J/10,000lm
다목적관

사이드폴드 테이블



80 테이블/커튼 플레이트 없음
W180×D60×H70
다목적관

스태킹 의자



200피트 (스테이지 하단 150
이동 테이블30×2)
다목적관

슬리퍼



200피트
사전 적용 사양 번호
다목적관

화면



1개/200inch
다목적관

파티션



4 유닛
최대W300×H170
다목적관

강의대



1개 유닛
W120×D60×H100
다목적관

중재자 플랫폼



1개 유닛
W60×D50×H100
다목적관

무선 마이크



2 유닛/Panasonic
WX-ST200
다목적관

유선 마이크



4뿌리/Panasonic
WMD170SW-K
다목적관

라발리에



2플랫폼/Panasonic
WX-ST400
다목적관

LED 스포트라이트



1세트/L-PAR-7
다목적관

디밍 연산자 테이블



1 기계/PRELUCE 2i
다목적관

바닥 경화 시트



1 기계 /다목적 좌석전체
토양으로 충분합니다
다목적관

더러운 다리를 위한
녹색 시트



2장크기140×1500
다목적관

수평 광고판 프레임



1개 유닛/W500×H60
다목적관

매달린 배턴



1 병/W900/적재 능력: 200kg
다목적관

더러운 다리를 위한 입구 매트



4 매/크기90×300
다목적관

탁상용 마이크 스탠드



5개 유닛/운영 모델 30cm~50cm
다목적관

플로어 마이크 스탠드



2 유닛/운영 모델 90cm~150cm
다목적관

3겹 알루미늄 히나다이



세트/단일 연결 가능
통합 가능
다목적관

HDMI송신기 및 수신기



1개 유닛
HDMI 데이터를 조작실로 전송
다목적관

벨트 파티션



6개 유닛/연동 가능
1대당 최대 240cm

스탠딩 간판 프레임



2면/전체W50×H190
하얀 얼굴W50×H160
다목적관

꽃 플랫폼



2 유닛/w45×D45×H75

AV 머신器




HDMI/CD/USB/SD

다목적홀 극장 레이아웃 제안

약 1/100


• 2 인용 테이블 5 × 명 × 16 열 (160 명) 레이아웃 (구심)

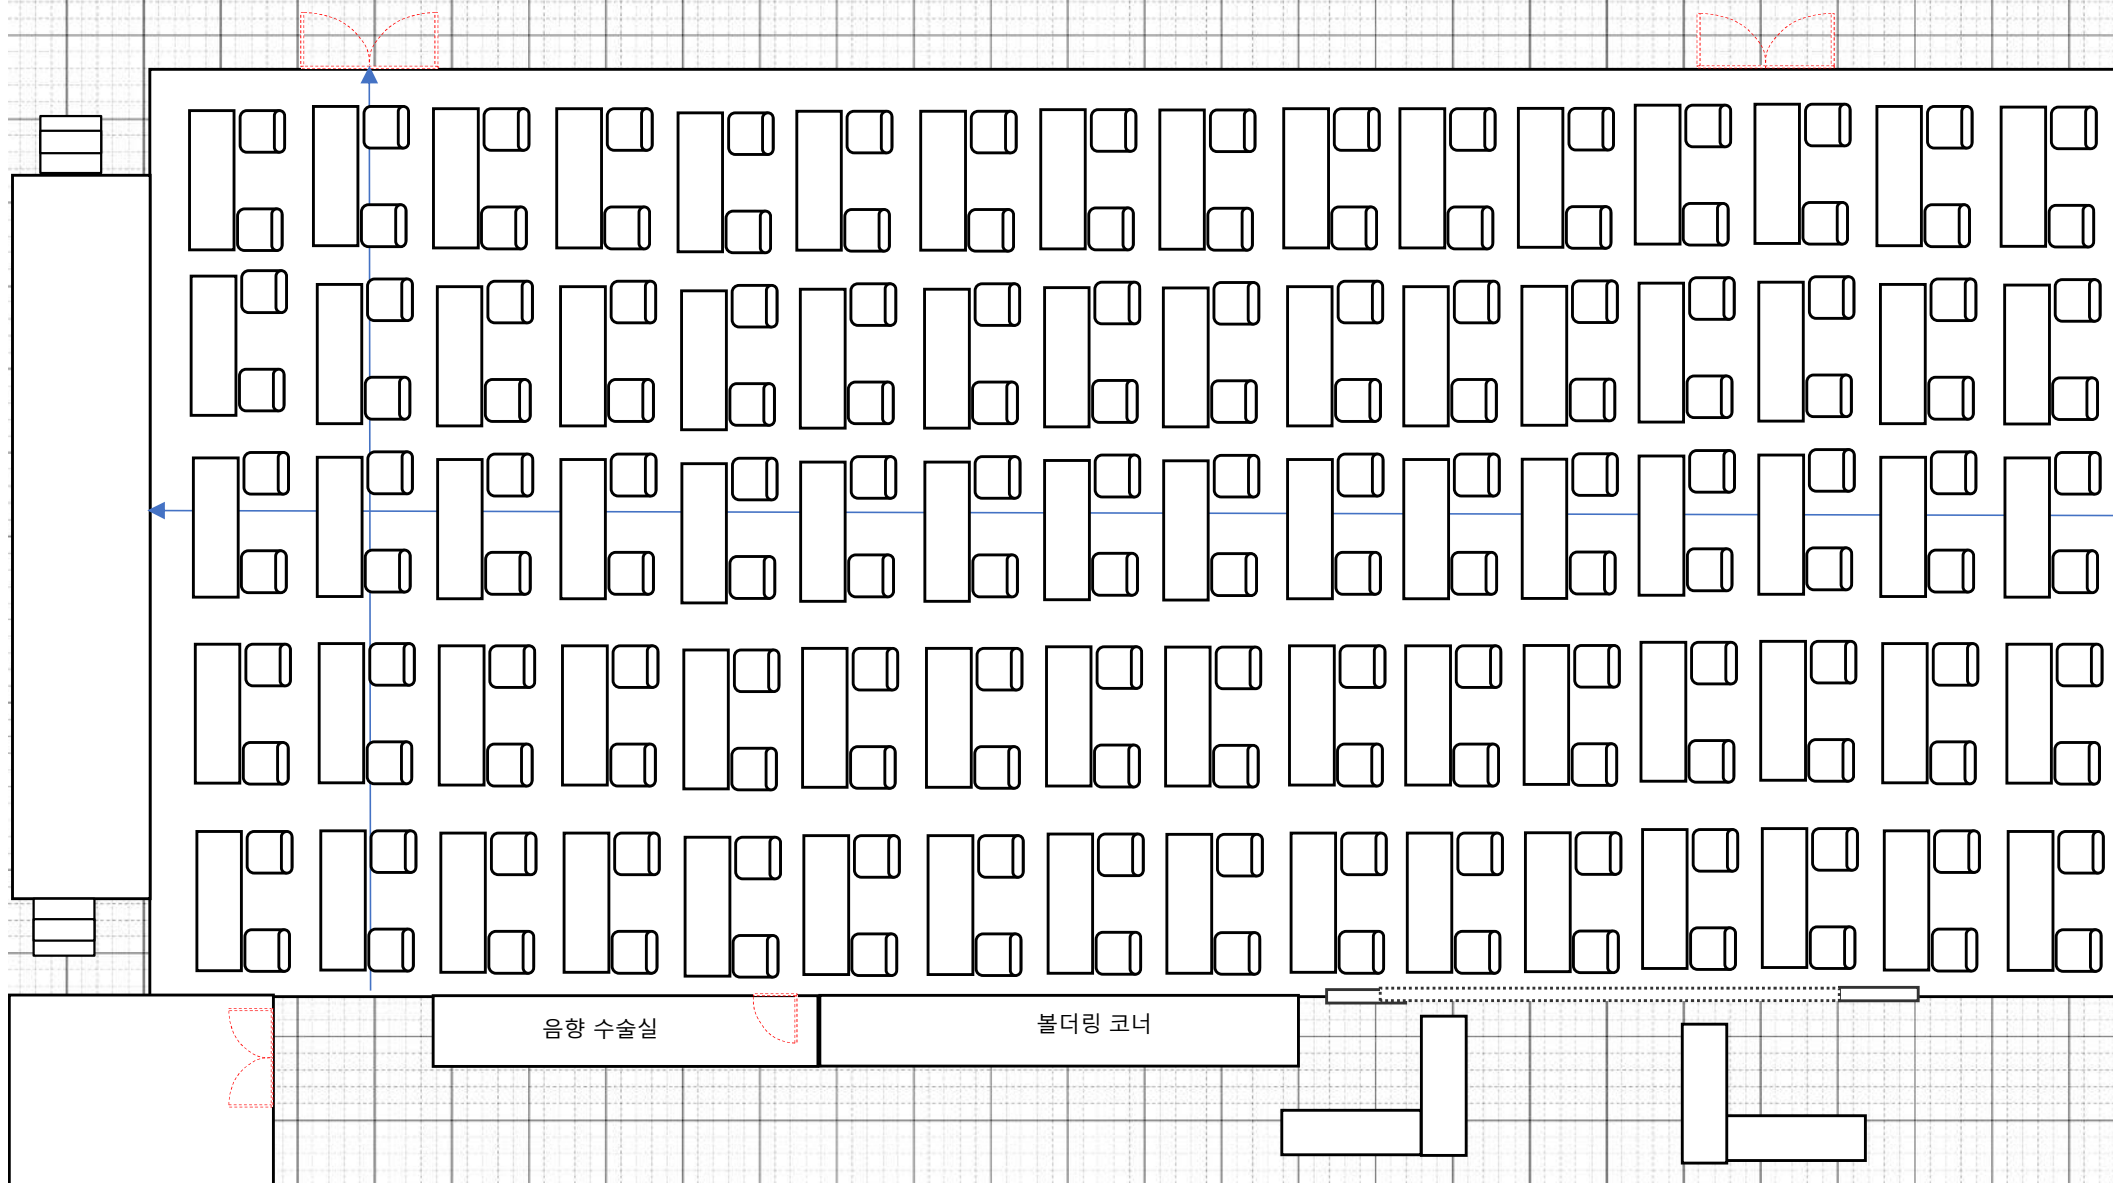

다목적 홀 극장 레이아웃 예

약 1/100

· 의자 10대× 20열(200명) 레이아웃 예

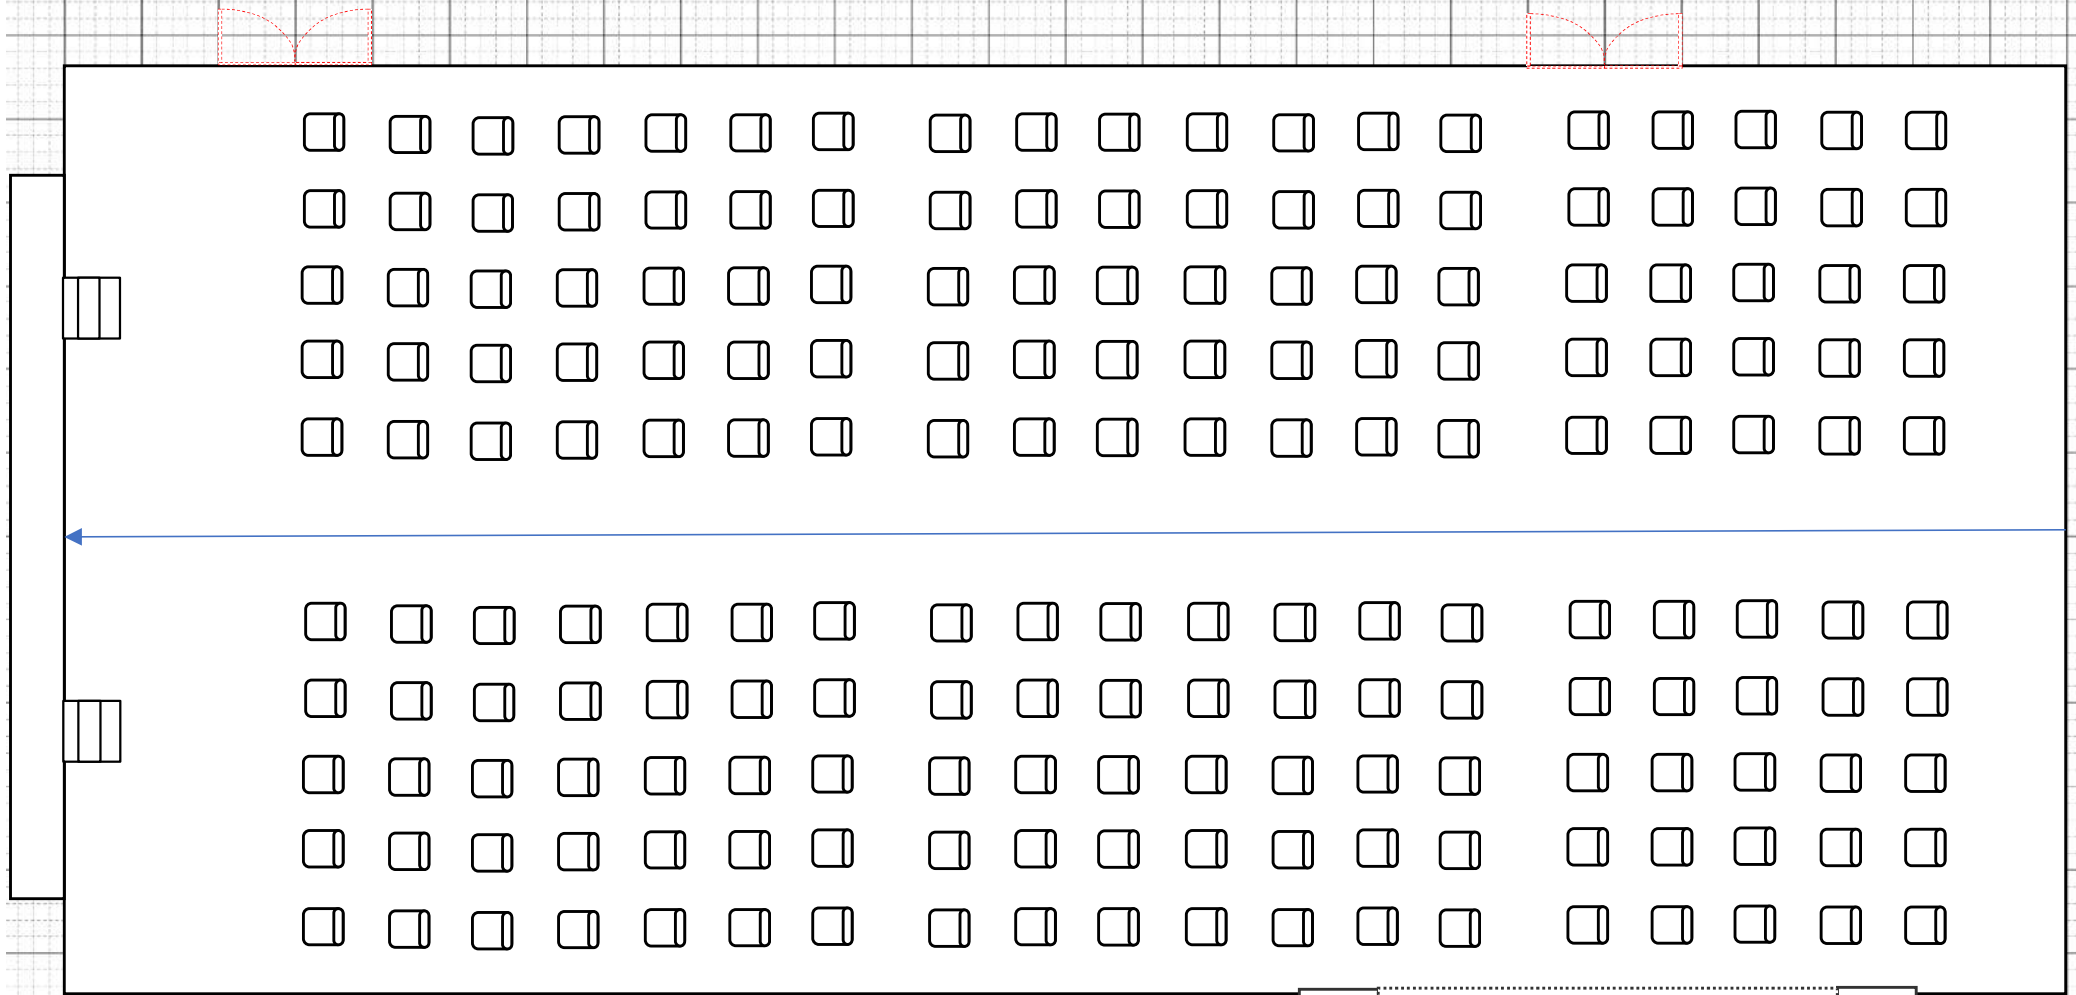

【 link루 오쿠마 다목적 홀 설치료 일람】

○경화 시트 부설/제거 비용

풀 레이팅만 ¥55,000(부가세 포함)

※ 설정/제거 시간 . . . 설정 2시간 / 제거 2시간

○의자와 테이블을 놓거나 떼어냅니다.

100명 이상 ¥44,000(부가세 포함)

※ 설정/제거 시간 . . . 설정 2시간 / 제거 2시간

100명 미만 ¥33,000(부가세 포함)

※ 설정/제거 시간 . . . 설정 1시간 / 제거 1시간

<노트>


원칙적으로 이용자에게 장소의 설정 및 제거를 부탁드립니다. 계약자도 소개합니다만, 그래도 어려운 경우는, 위의 요금을 이해한 후 상담해 주세요.


오쿠마마치 교류 존지정 관리자

썸어메니티 주식회사

(2022/11/14개정판)

【훈련실 1】

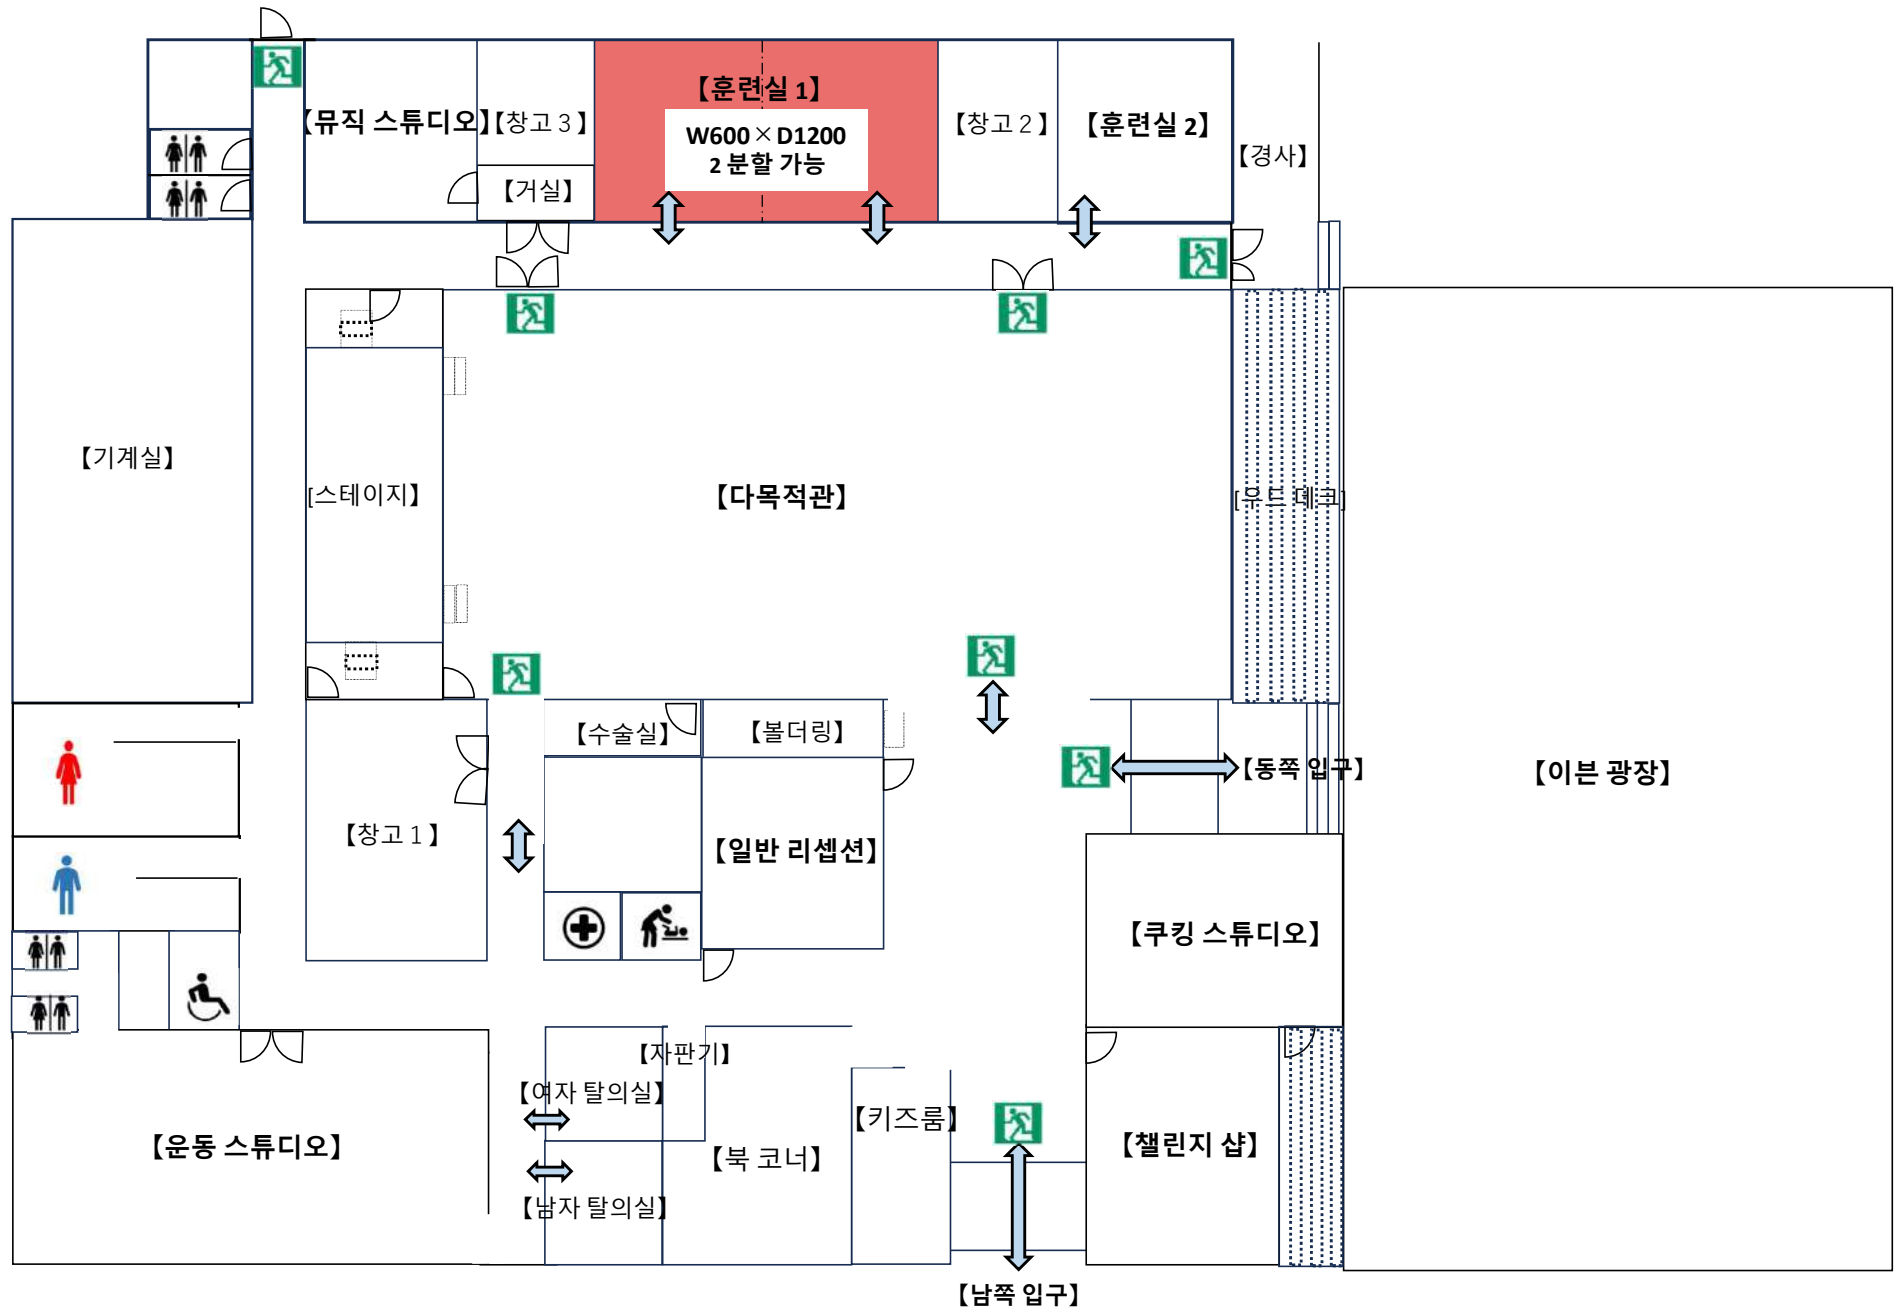

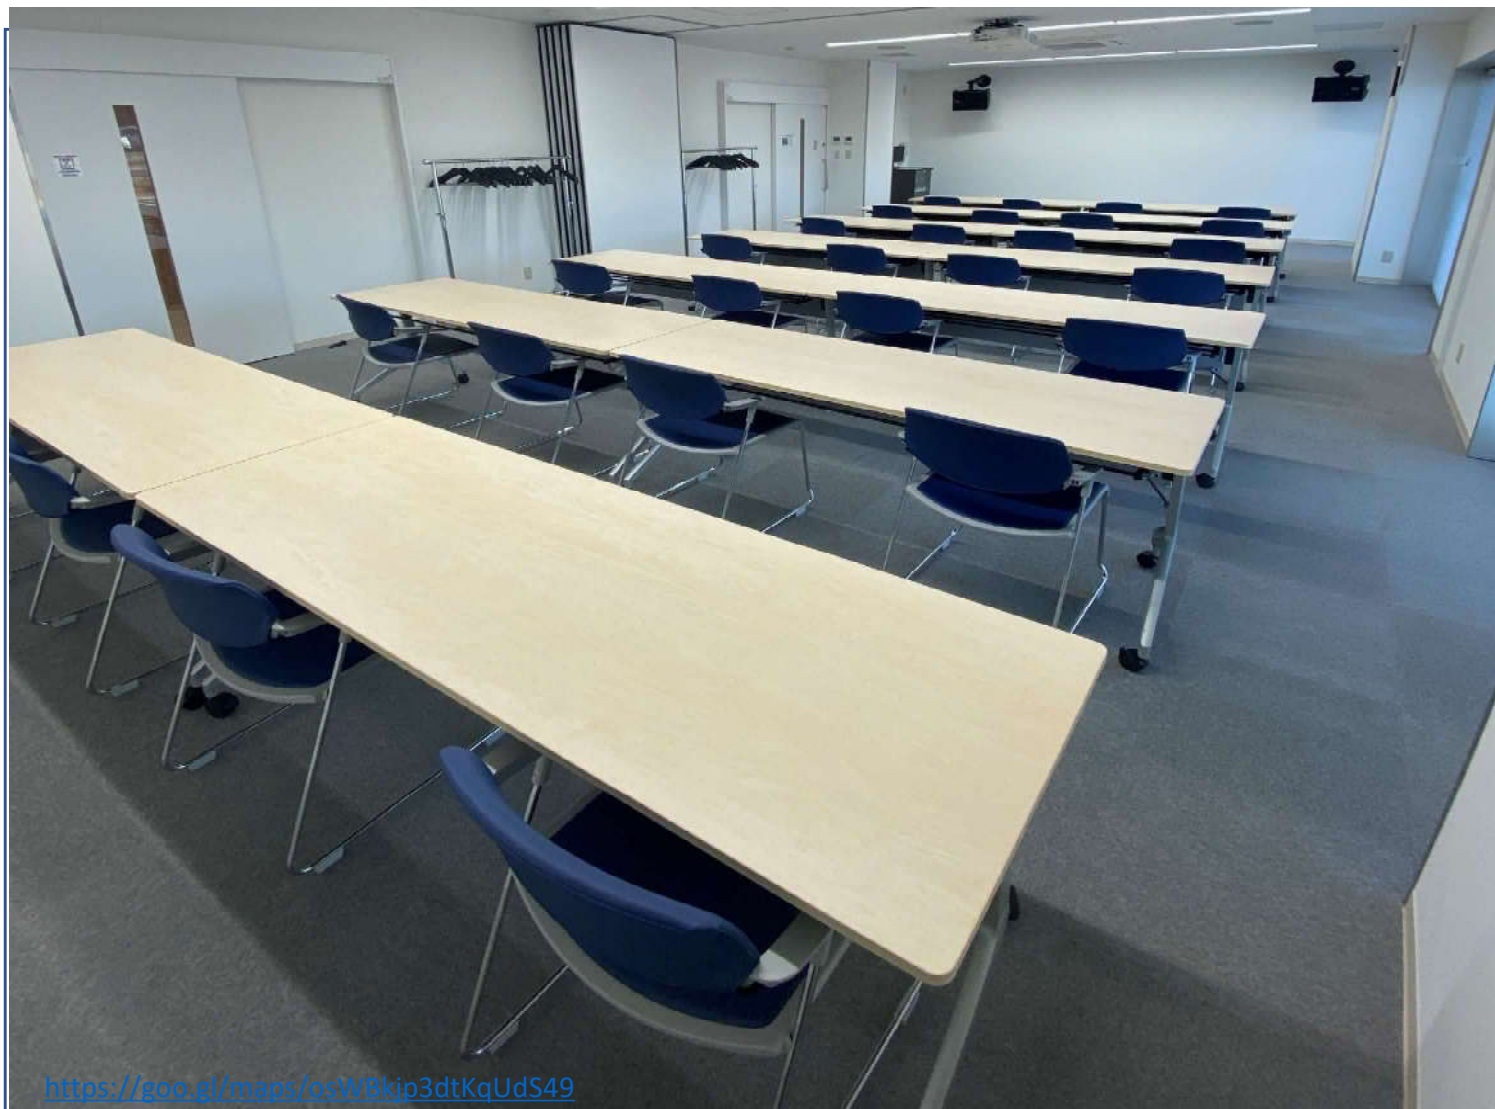

훈련실 1

【최대 용량】

32명

【치수 및 인터뷰】

보통

W600 × D1200

약 72m²

분할할 때

W600 × D600

약 36m²(2실)

【발언】

다이어트는 허용됩니다

분할 및 사용 가능

(사전에 연락 주시기 바랍니다)

학교 형식이 처음에 배치됩니다.

(14 테이블 × 2 명)

• 고객 쪽에서 의자와 테이블의 레이아웃을 바꾸는 것이 가능합니다.
(다만 현상 복귀를 대여 시간내에서 가주세요)

• 마이크나 CD, 블루레이, 음향 설비, 프로젝터 등을 완비.
연수회, 세미나, 강연회 등에
이용하실 수 있습니다.



DLP 프로젝터



1개 유닛/Panasonic
PT-VMZ60/6.000m l

행거 랙



2 유닛/행거 랙1개 유닛
행거 × 10

사이드폴드
테이블



14 탁
커튼 보드 첨부
W180×D60×H70

AV 시스템



1개
유닛/재생 매체
(블루레이/DVD
/CD/SD/USB)

회의실 의자



총 40개
28 (연수실 1개
배치) 재고 12 (창고 내)

무선 마이크



2 유닛/Panasonic
WX-ST200


라발리에



2 유닛/Panasonic
WX-ST400


교육실 1 레이아웃

• 2석× 4탁자× 7열(28명) 초기 배치

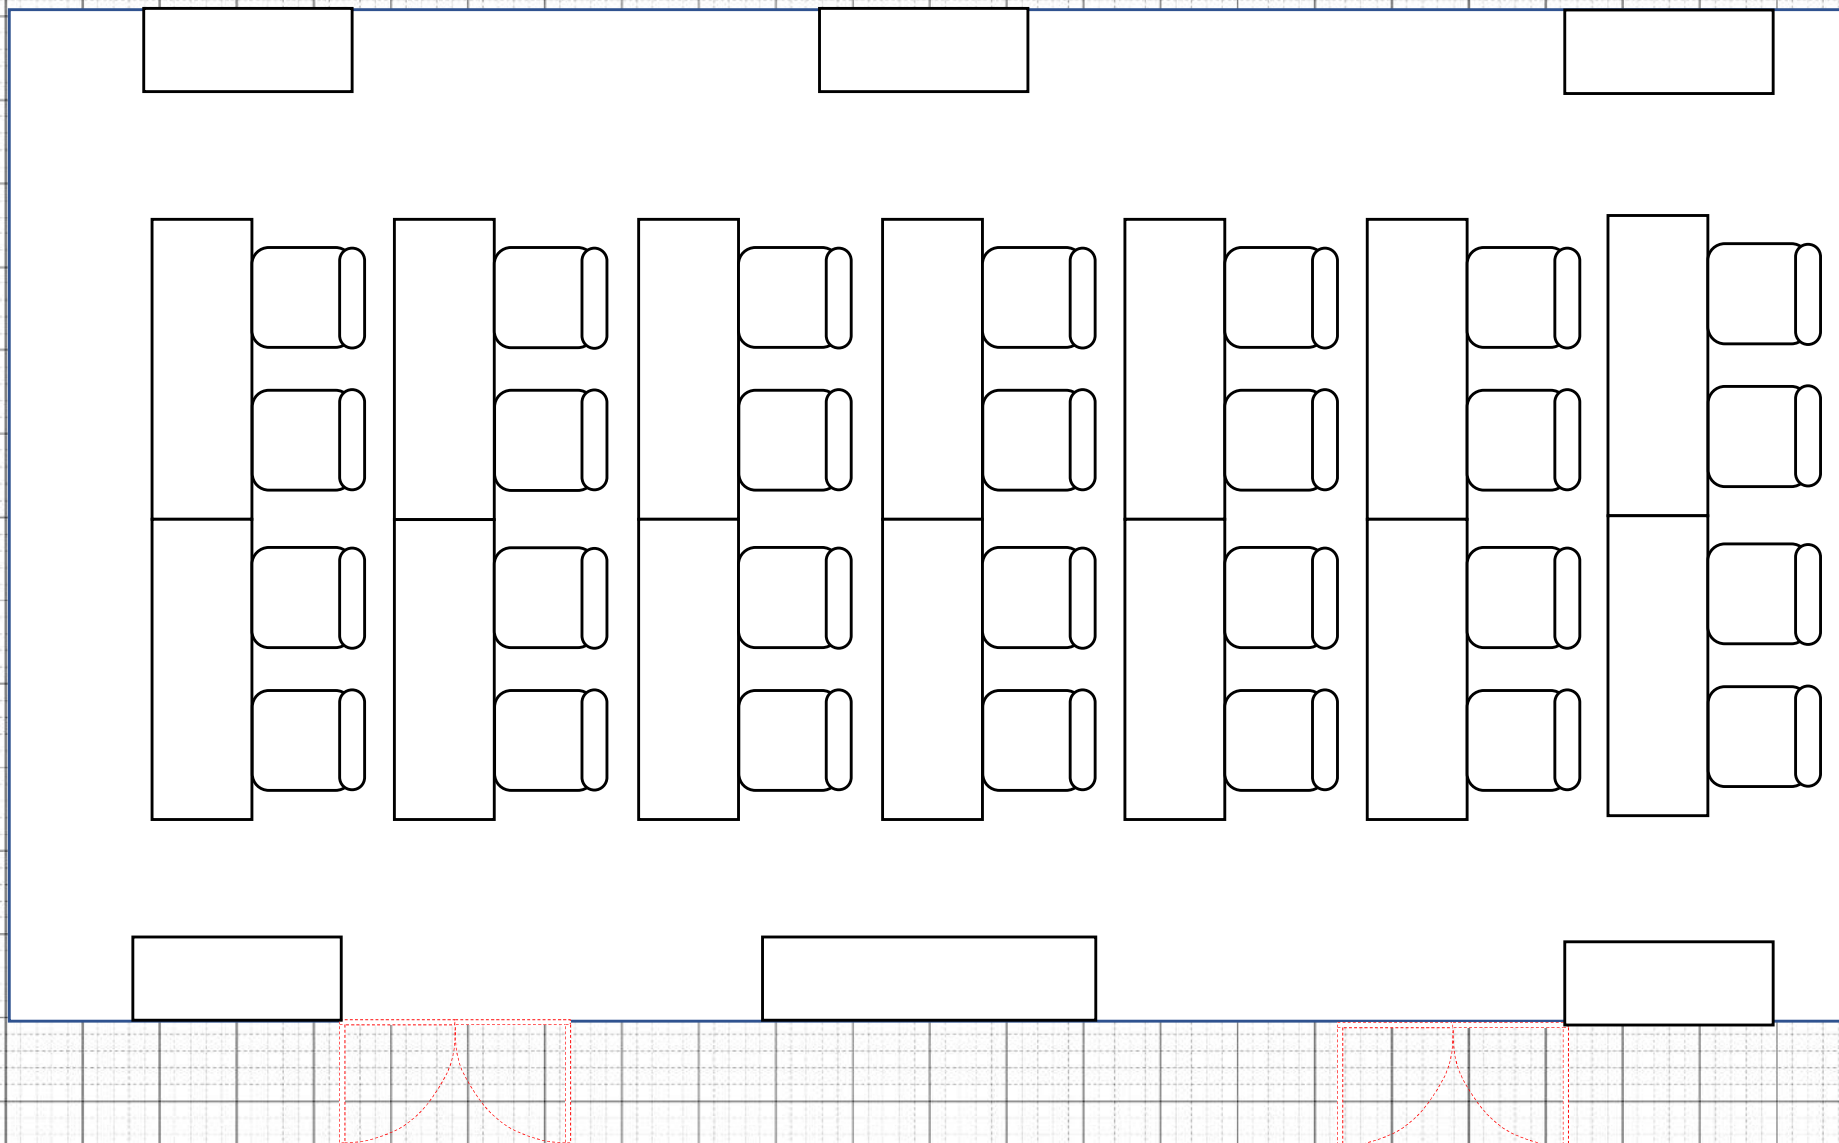


교육실 1 레이아웃

- 2명 × 5탁자 = 10명
- 8명에게 문자를 곱한 값 × 2 = 16명, 총 26명

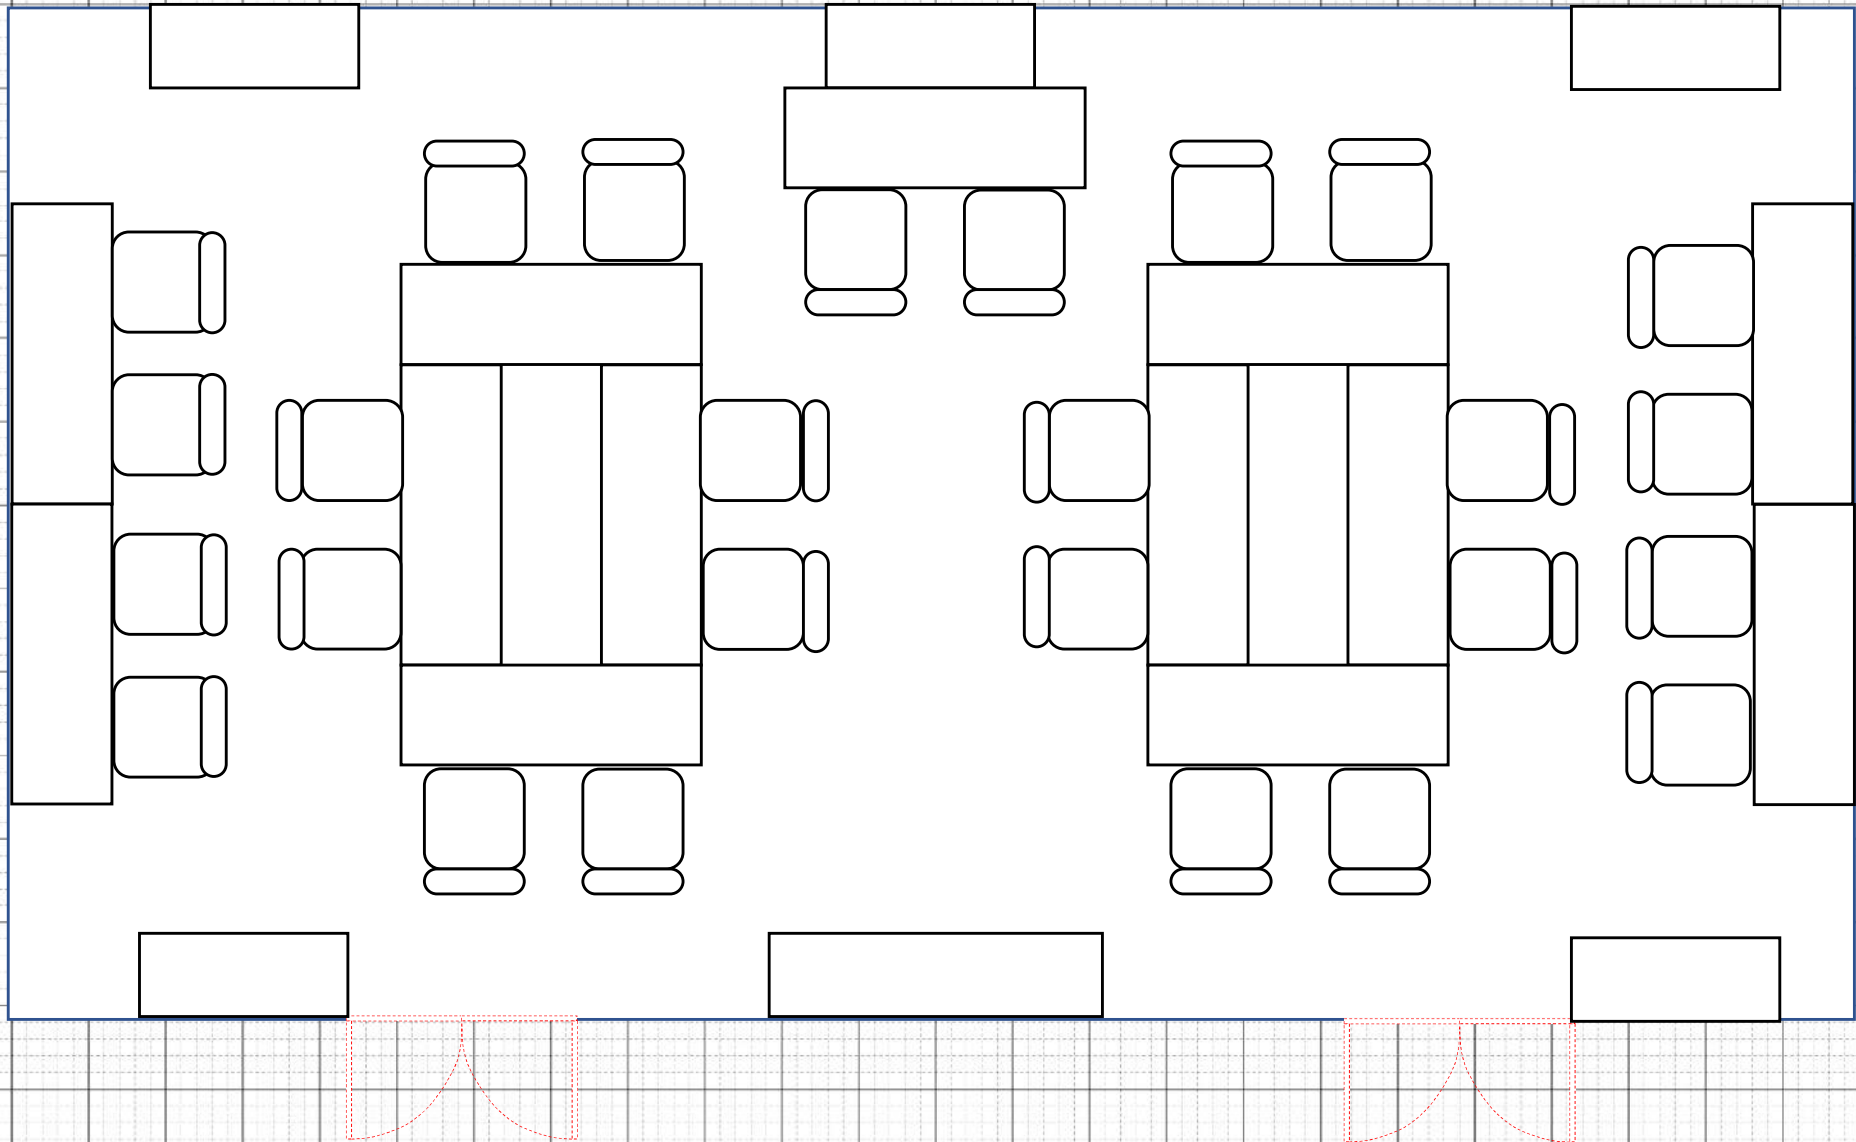


교육실 1 레이아웃

• 8명 가케시마 × 4 = 32명 총 32명

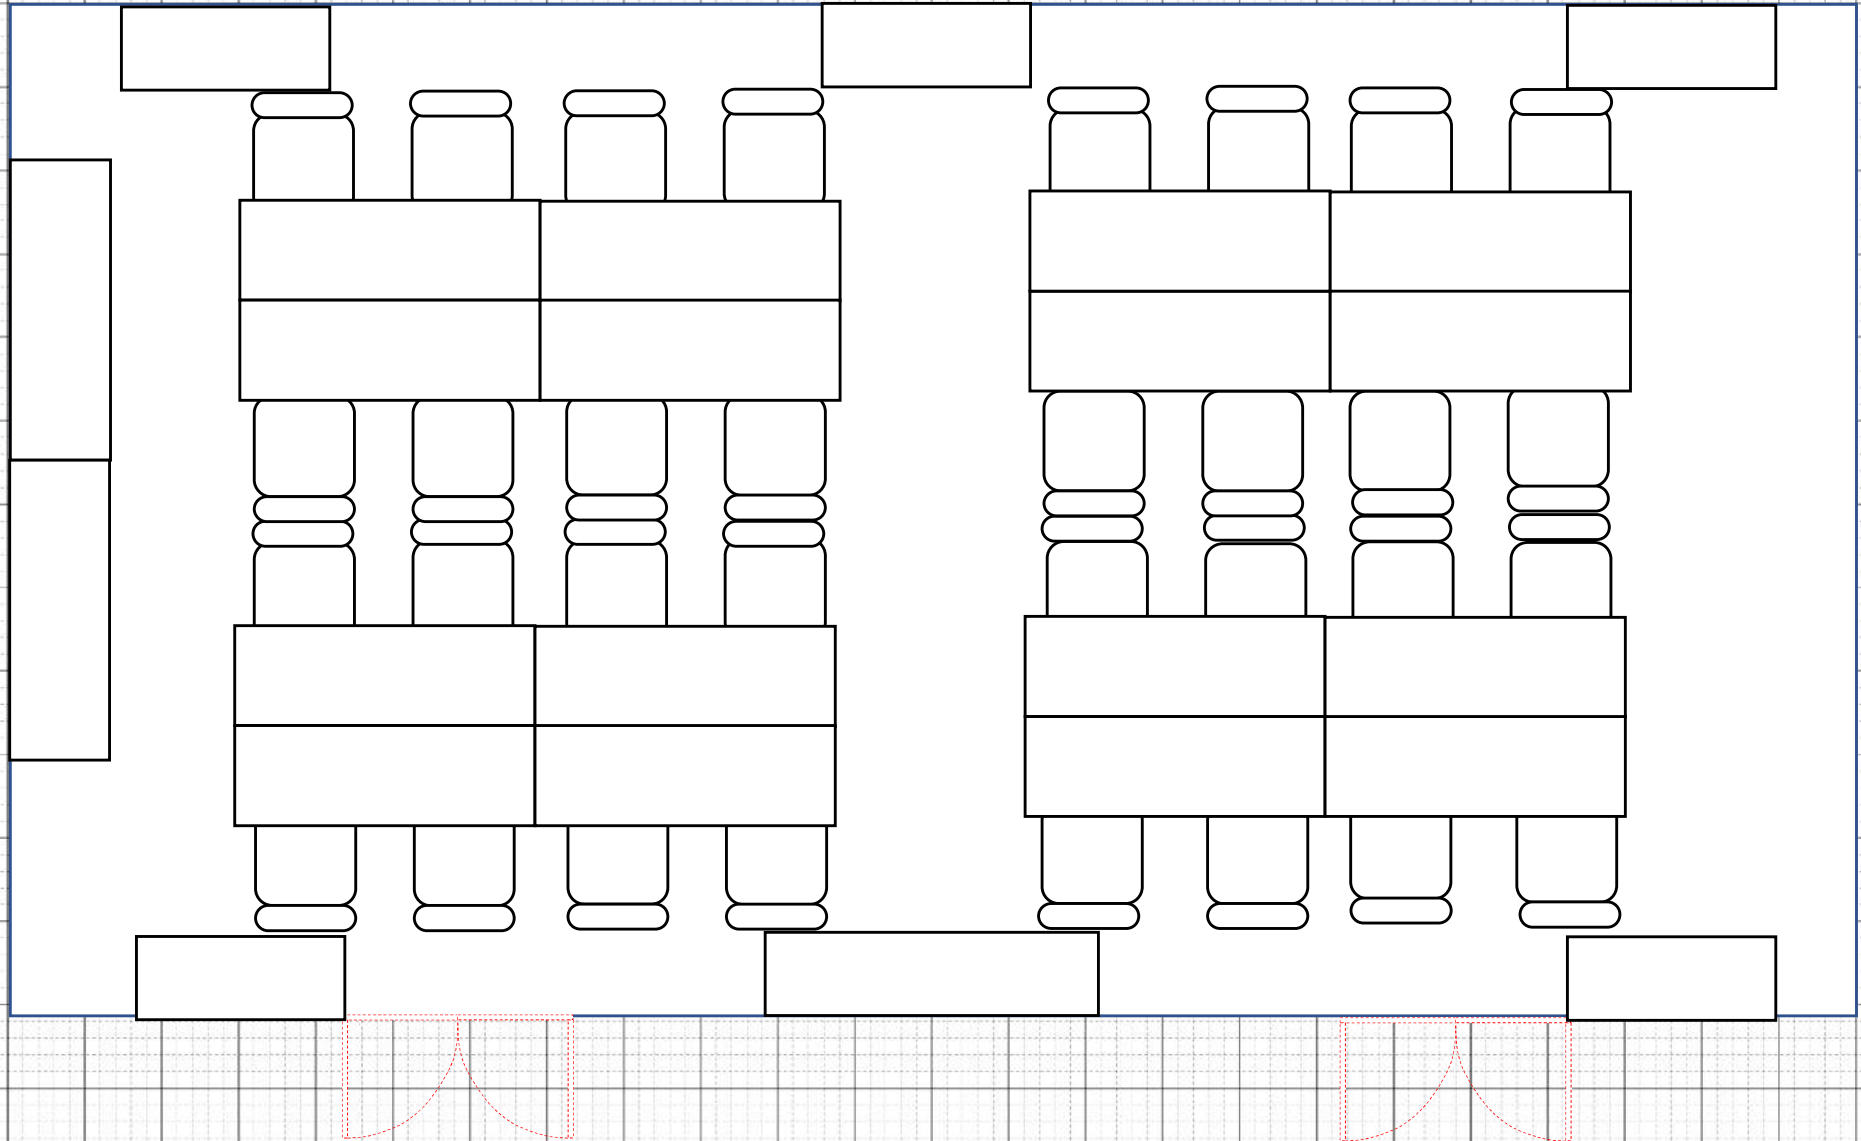

【훈련실 2】

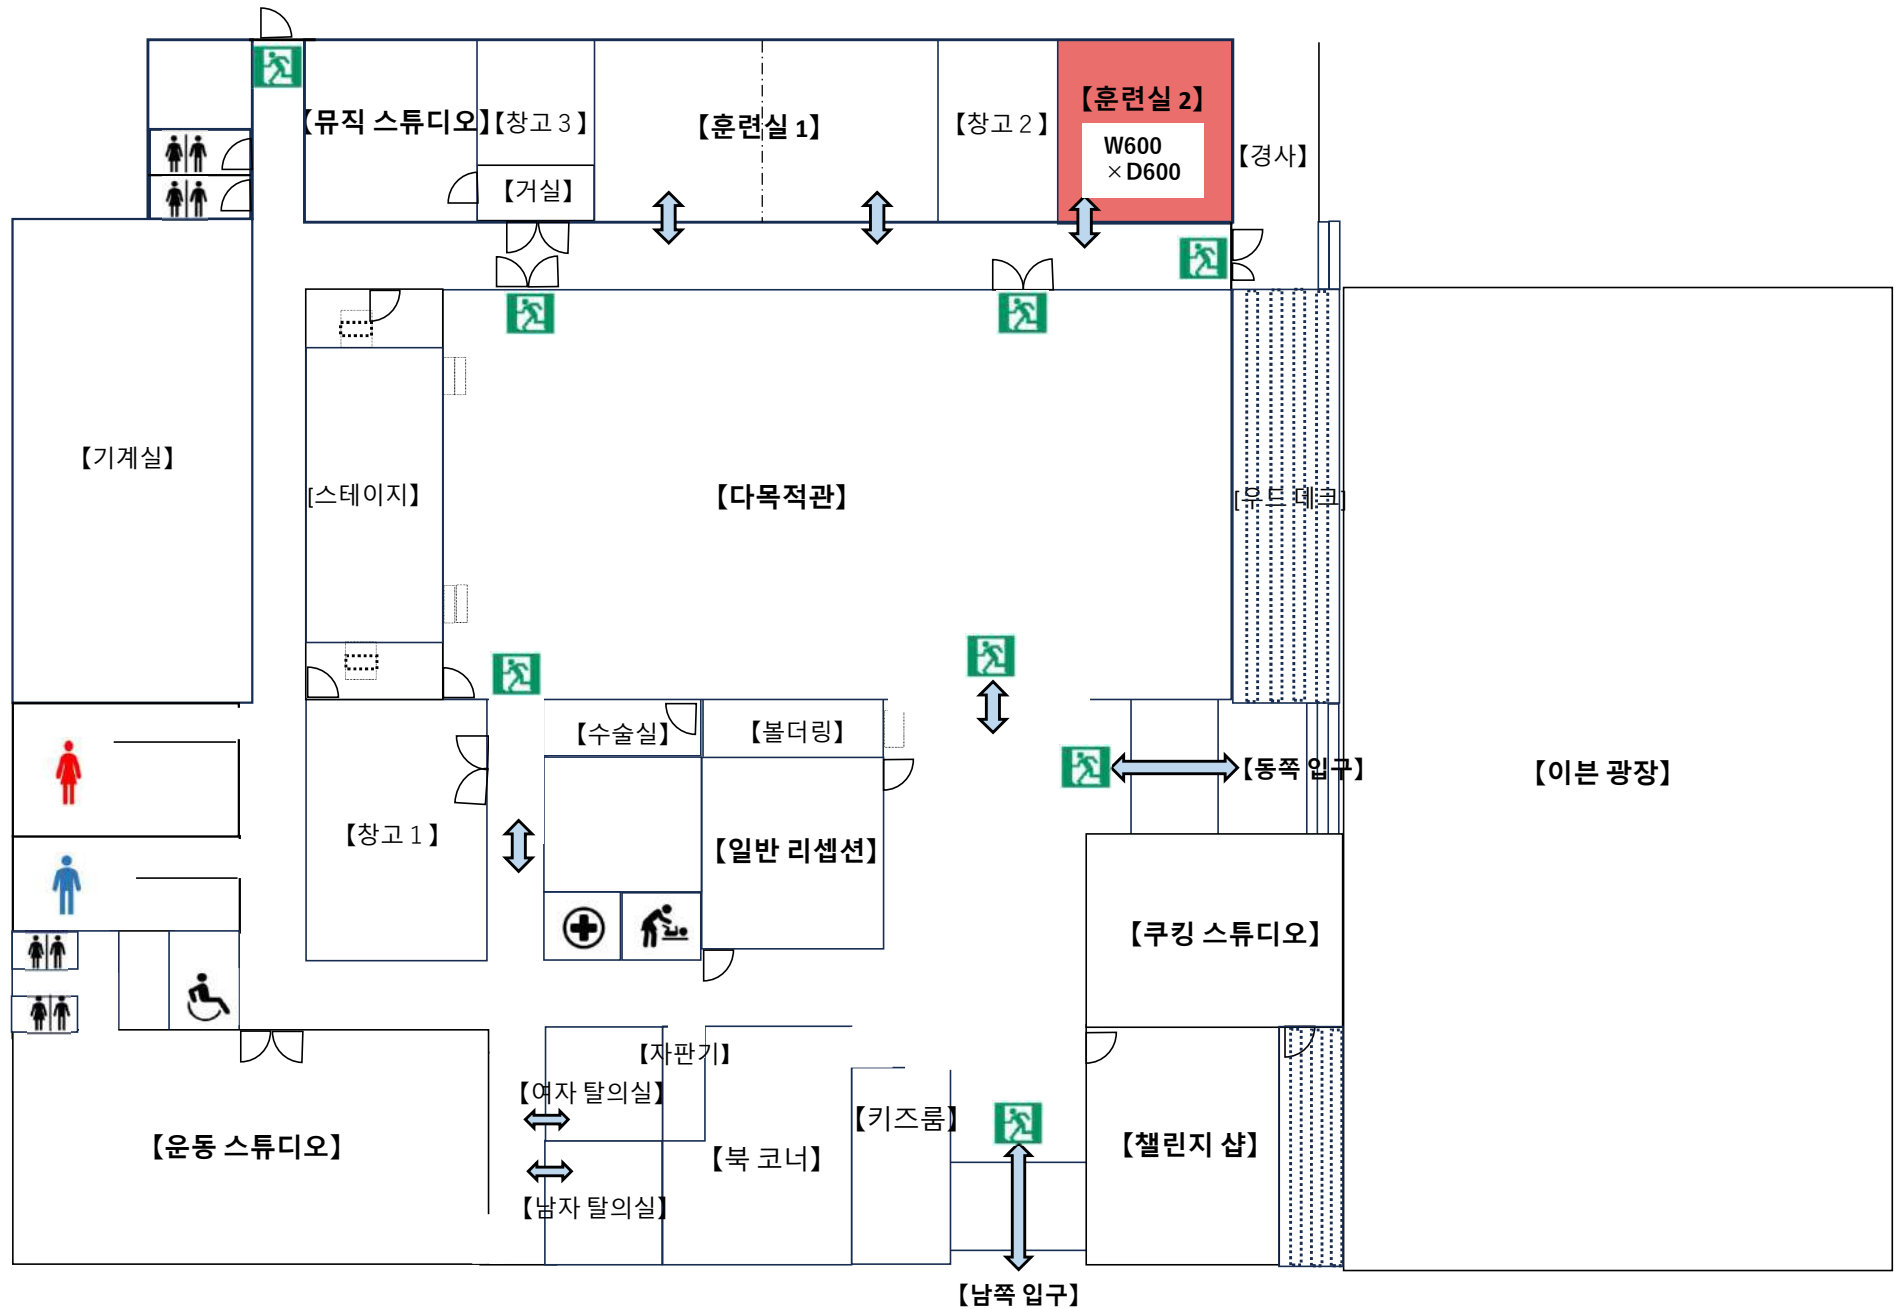



<https://goo.gl/maps/yb6bSSLDANzmGMfu7>

훈련실 2

【최대 용량】
12명

【치수 및 면적】
W600 × D600
약 36㎡

【발언】

다이어트는 허용됩니다
· 좌담회 형식의 세미나,
강연회, 회의 등의 이용에
적합한 연수실입니다.
마이크, 음악 CD, 블루레이,
프로젝터 등 설비도 충실합니다.
또한 마작 세트, 장기, 바둑 등의
놀이기구도 갖추고 있어
가족이나 친구와의 교류의
장소로서 유리
사용할 수 있습니다.

자동 마작 테이블



2台/AmosJP II

DLP 프로젝터




1台/Panasonic/
PT-VMZ60/6.000m l

AV 시스템



1台/再生媒体
(ブルーレイ/DVD/CD/SD/USB)

【뮤직 스튜디오】

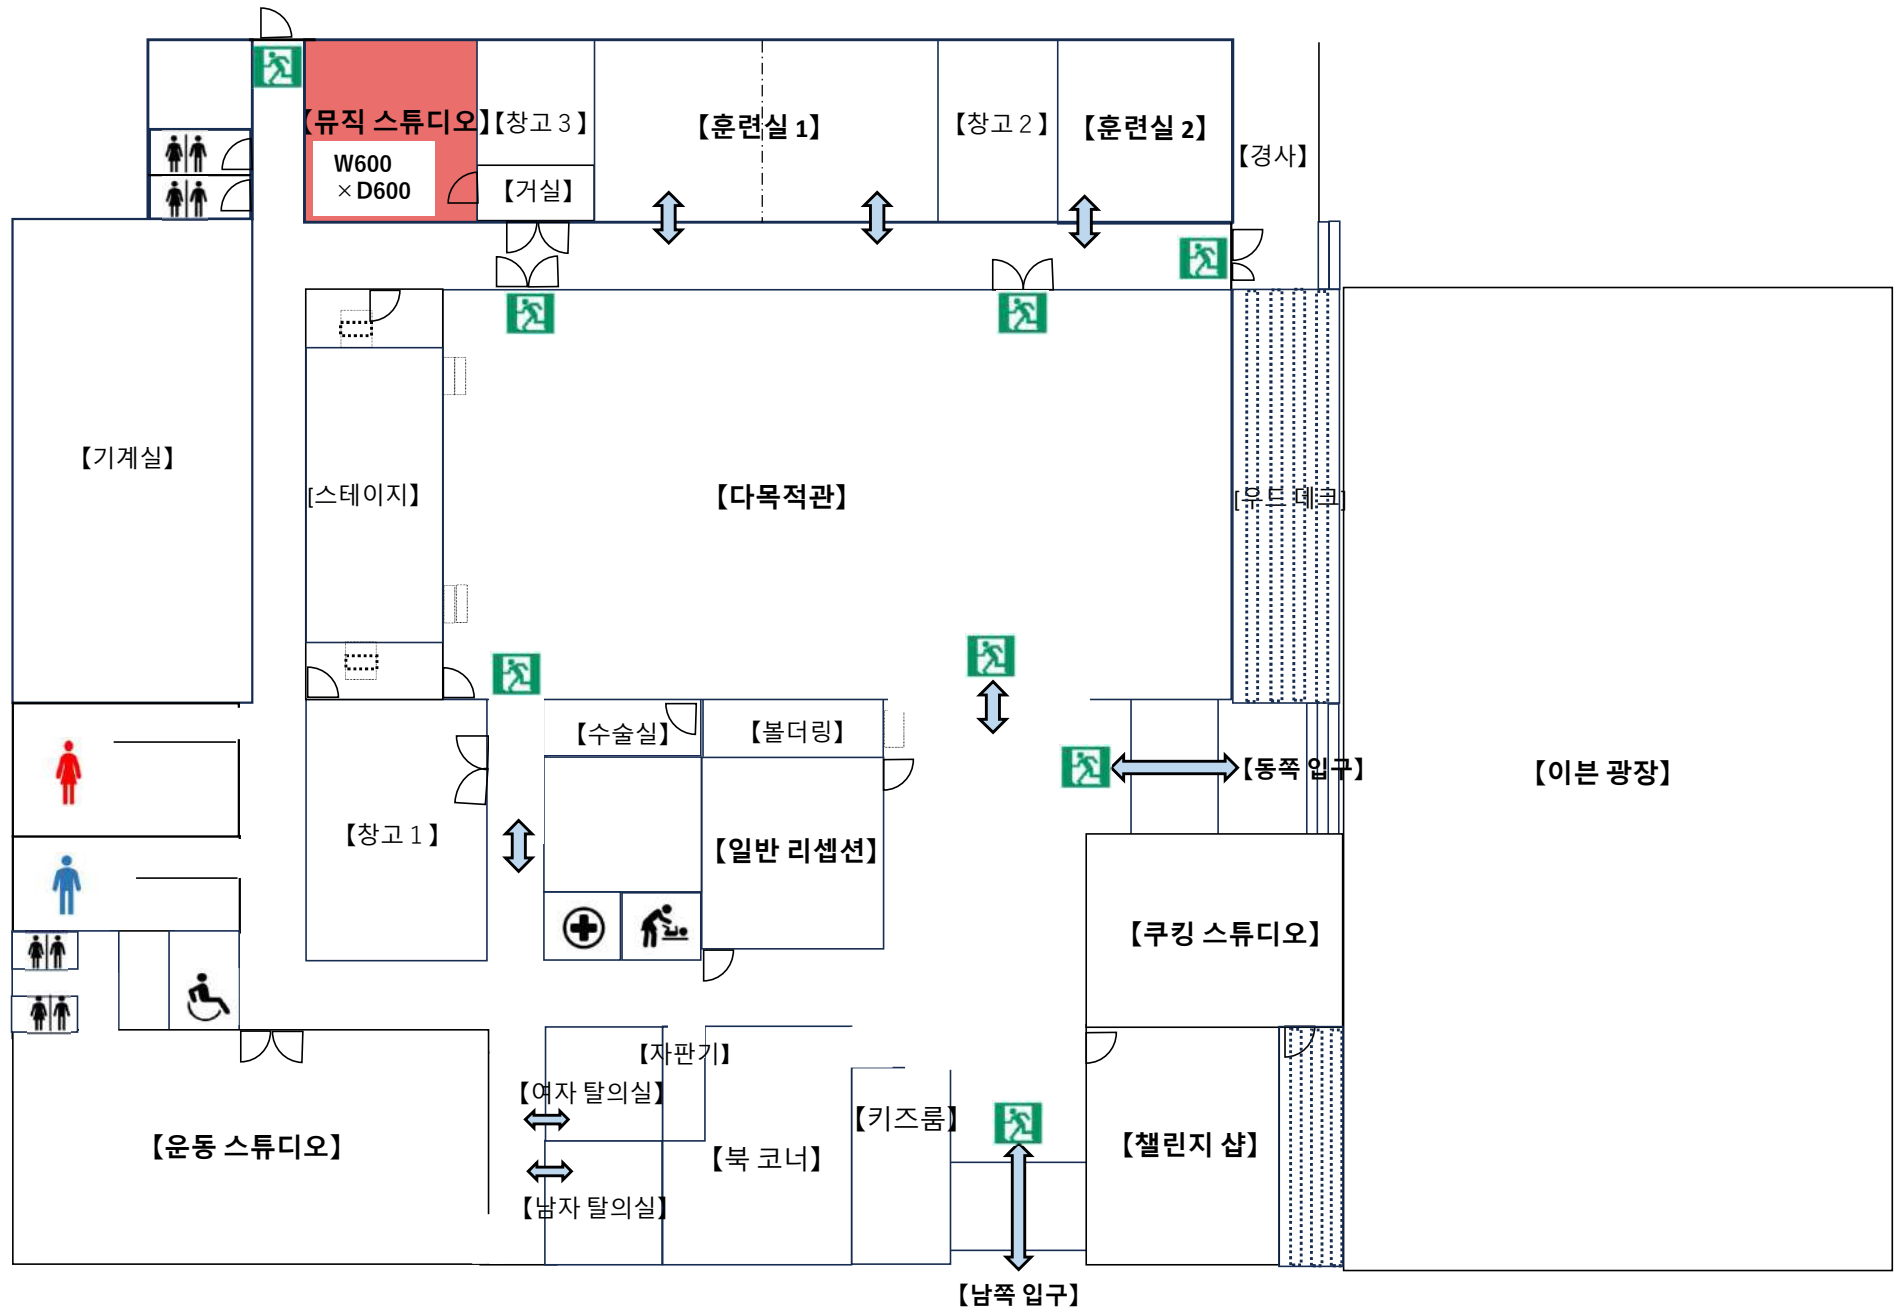

뮤직 스튜디오

【최대 용량】

8명

【지역】

약 36㎡

【발언】

식사 불가

음료 허용

가라오케 세트 있음.

(발생한 별도 비용)

가라오케



<https://goo.gl/maps/UmENecisJkq4Cvti9>

증폭기



ROCKET BASS
/RB-115

드럼 키트



PEARL/MDT764P/C

전자 피아노



YAMAHA/MX-88

증폭기



Roland JC-120G


증폭기



Marshall/Code 100

렌탈 장비	수	사양 및 표준
마이크(유선)	2 병	SHURE SM58
마이크(유선)	1шт	Panasonic WM-D170SW-K
악보대	4 유닛	
마이크 스탠드	3 유닛	
마이크 스탠드 (붐 암)	2 유닛	
마이크 코드	1 병	
마이크 코드(핀)	4 병	
드럼 스틱	1 세트	
기타 스탠드	3 유닛	
스마트폰 스탠드	1개 유닛	

【쿠킹 스튜디오】

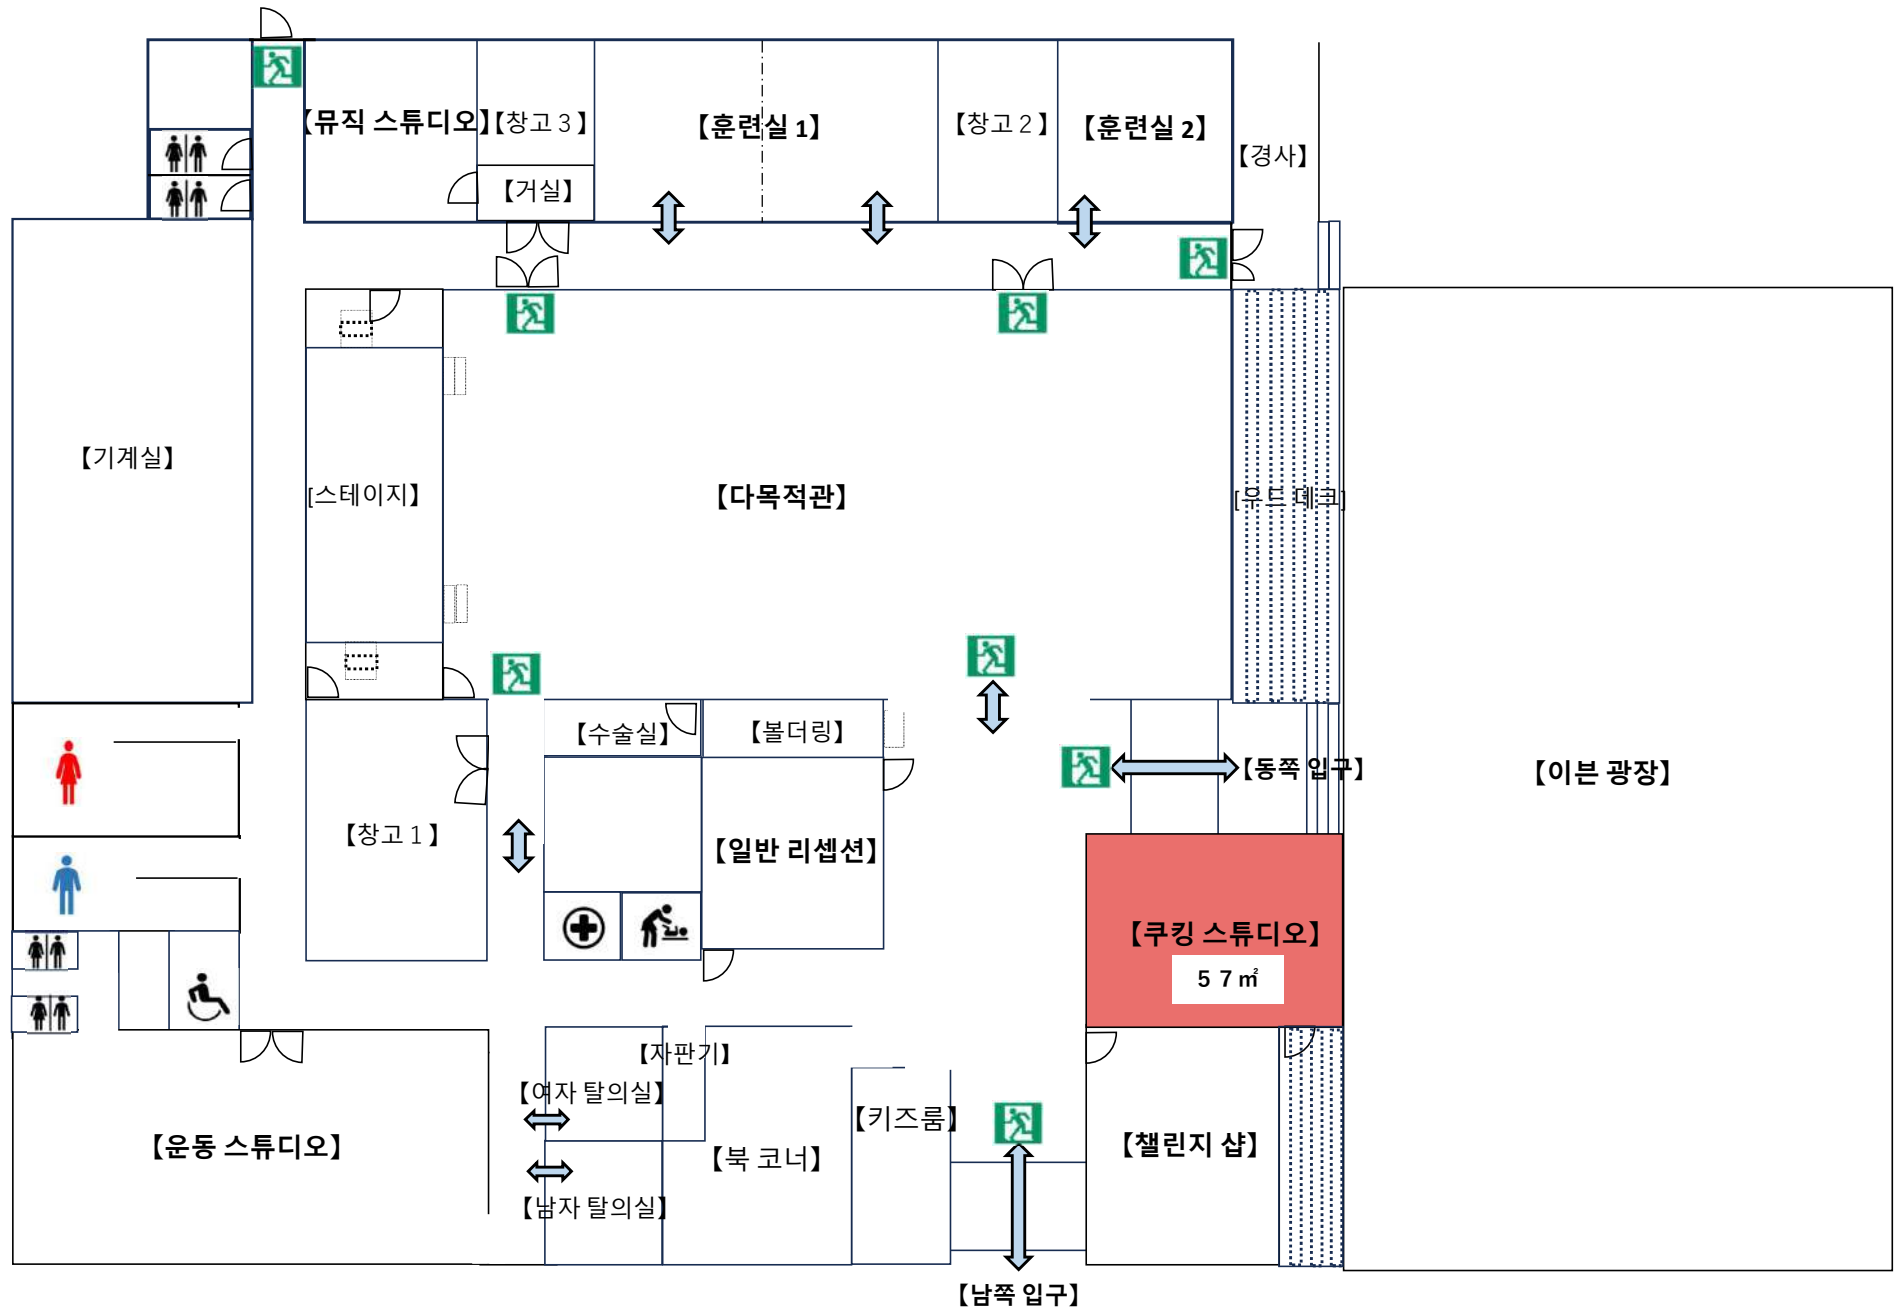



<https://goo.gl/maps/5BJDjQqDP1wCGkVr8>

쿠킹 스튜디오

【최대 용량】

20명

【지역】

57㎡

【발언】

발 없음 要

슬리퍼로 갈아입기

5 쿠킹 테이블

・ 조리 기구나 그릇이 각종
갖추어져 있어 식재료만 준비해
주시면 조리과 식사가 가능.
모니터 설비가 있어 강사 탁의
모습을 모니터에 비추는 것이
가능하므로, 요리 교실이나
조리 연수 등에 활용해 주세요.



쿠킹 스튜디오 조리기구 목록

가스 고속 오븐DR-320/5대



밥솥
SR-VSX181/2대



오븐 제품군
NE-BS808



전기 포트
NC-SU224



가스레인지
DG32T1V/5대



열판/2 유닛



냉장고
NR-C342GCL-T



믹서
MX-X701/2대



푸드 프로세서
DLC-10/2대




조리기구 대여	수	조리기구 대여	수
파스타 냄비 (파스타 팬)	5개	차 여과기	5개
프라이 (프라이팬)	5개	집게	10 병
주전자	5개	주걱	5병
프라이팬	5 개 세트	튀김 찌꺼기 기세	5병
다마고야키 (계란 팬)	5 개 세트	버블업 (큰)	5병
슬라이스 핸드팬	5개	껍질 벗기는 사람	5개
핸드 믹서	5개 유닛	강통따개	5개
버블업 (작다)	5병	으깨	5병
샤모지	5병	주방 가위	5병
계량 스푼	5병	계량컵	5개

조리기구 대여	수	조리기구 대여	수
사각 박쥐 메쉬	5 개 세트	자루(소형, 소형, 중형, 대형)	각 5개 각
박쥐	5 개 세트	박쥐(소)	5 개 세트
국자(대)	5병	저울	5개 유닛
국자(소)	5병	유리컵	20개
국자(천공)	5병	커피잔	20개
국자(대)	5병	커피 접시	20개
국자(소)	5병	작은 접시	20매
기선	5개 유닛	작은 그릇	20매
양손 냄비 (테프론) (실용적인 냄비)	5개	찾잔	20개
양손 냄비 (스테인리스) (실용적인 냄비)	5개	주스 그릇	20개

조리기구 대여	수	조리기구 대여	수
평판	20매	목주걱(대)	5병
카레 플레이트	20매	나무 주걱 (소)	5병
샐러드 볼 (대)	20개	도마	10매
밀방망이	5병	젓가락	10식
박격포 스틱	5병	젓가락	20식
감기	5 개 세트	포크(소)	20 병
강판	5 개 세트	숟가락(소)	20 병
박격포	5개	포크(대)	20 병
부엌칼	20 덩	숟가락(대)	20 병
작은 칼	5병	테이블 나이프	20 병

조리기구 대여	수	조리기구 대여	수
쿠키 다이 커팅 (6種類)	5 세트	고무 주걱	5병
푸딩 몰드	20개	스케일 캐칭	5병
중앙 온도계	4 병	타이머 (주방 타이머)	5개 유닛
팬 커팅 나이프 (블레이드 웨이브 나이프)	5병	유리 그릇 (디저트 컵)	20개
그릇 (대~미니멀)	각 5개	나무 긴 손 세면대	4 매
샐러드 그릇 (소)	20개	라이트 볼 (블랙)	20매
병어리 장갑	5 그룹	냄비 홀더	10매
프라이팬 뚜껑	5개		

[운동 스튜디오]

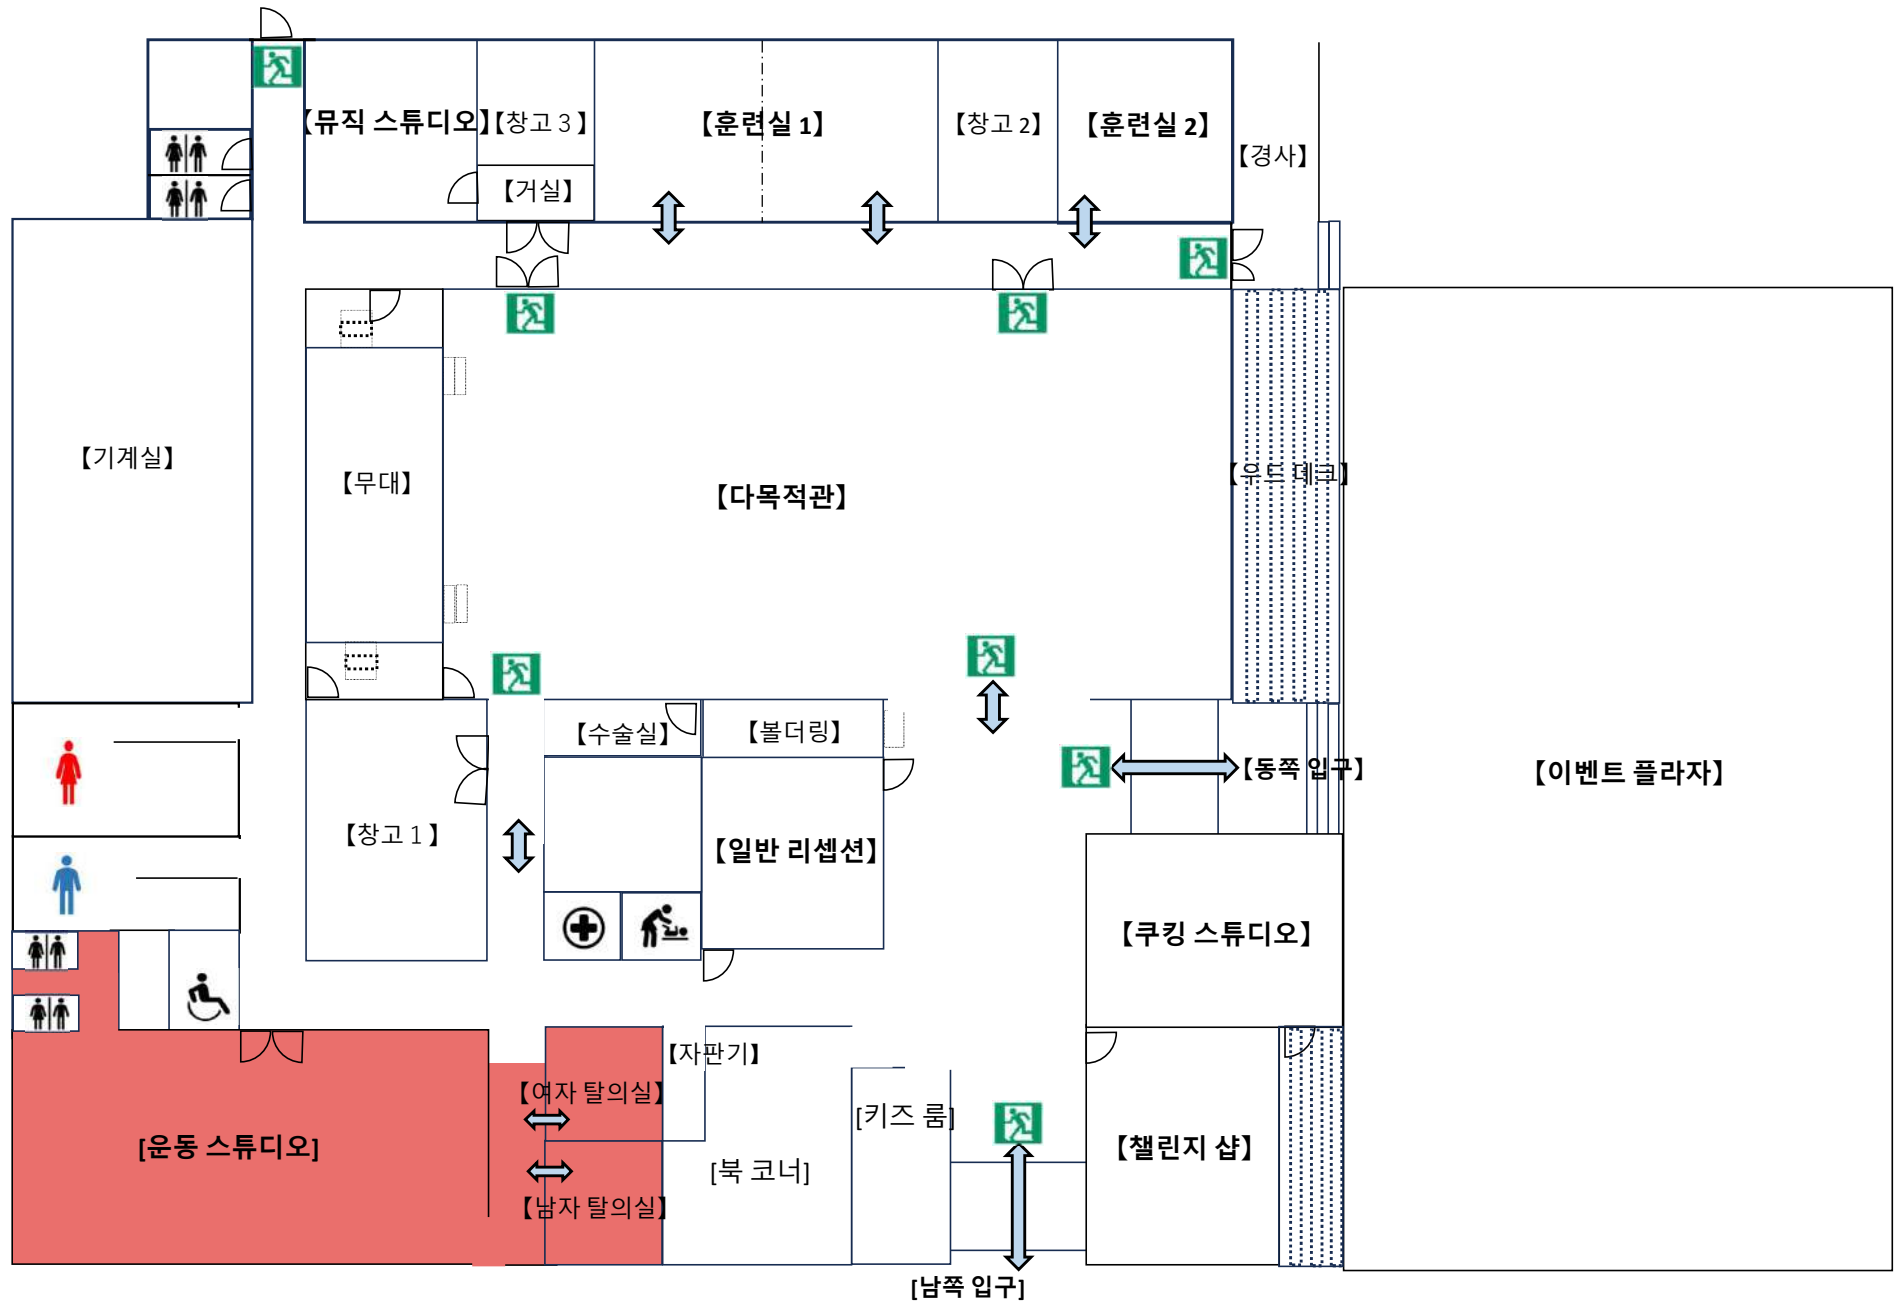



<https://goo.gl/maps/MyhPMeZntbBHXpVtA>

운동 스튜디오
[최대 수용 인원]

18명

【지역】

약 138m²

【비고】

발은 엄격히
금지됩니다.

(신발을 지참해주세요)

입장료: 무료



연회비: 무료

라커룸 있음

샤워실

인바디(체성분측정기) 있음

- 도쿄 올림픽의 선수촌에서도 사용된 최신의 트레이닝 머신을 현내 최초 도입.
- InBody(체 조성계)에 의한 트레이닝 성과 체크도 할 수 있습니다.
- 근력 업, 지구력 업, 다이어트 등, 이상적인 몸 만들기를 목표로 해주세요.

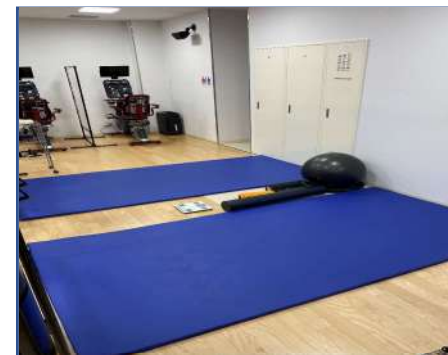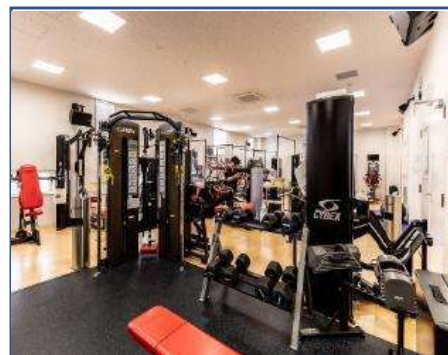

운동 스튜디오 훈련 장비

프리덤 랙



레그 프레스



시드 레그 컬



토소 로테이션



복부의/
백 익스텐션



직립형 자전거



※등받이 타입도 있습니다

프리러너



※쿠션이 없는 타입도 있습니다.

아크 트레이너



위도 당김/낮음



체스트 프레스



오버헤드 프레스



리컴버트 바이크



브라 보



트레일 하이커



다리 확장



【뮤직 스튜디오】【창고 3】【훈련실 1】【창고 2】【훈련실 2】【경사】

【기계실】【스테이지】【다목적관】【무브 데크】

【수술실】【볼더링】【일반 리셉션】

【창고 1】【동쪽 입구】

【쿠킹 스튜디오】

【운동 스튜디오】【자판기】【여자 탈의실】【남자 탈의실】【복 코너】4 3 m【키즈룸】【챌린지 샵】

【이븐 광장】

【남쪽 입구】




북 코너
【지역】
약 43m²
【비고】
식사 불가
음료 허용
무료
수락

- 독서, 조사, 연구를 목적으로 한 책의 열람을 할 수 있는 도서관입니다.
- 현지의 신문도 상비하고 있습니다.
- 원칙으로서 대출은 실시하고 있지 않으므로 미리 양해 바랍니다.
- 또 전원도 있어 관내 wifi를 완비하고 있으므로 PC를 가지고 계신 작업도 가능합니다.
- 충전기의 대출도 하고 있습니다.
- 이용시에는, 접수까지 신청해 주세요.



[키즈룸]

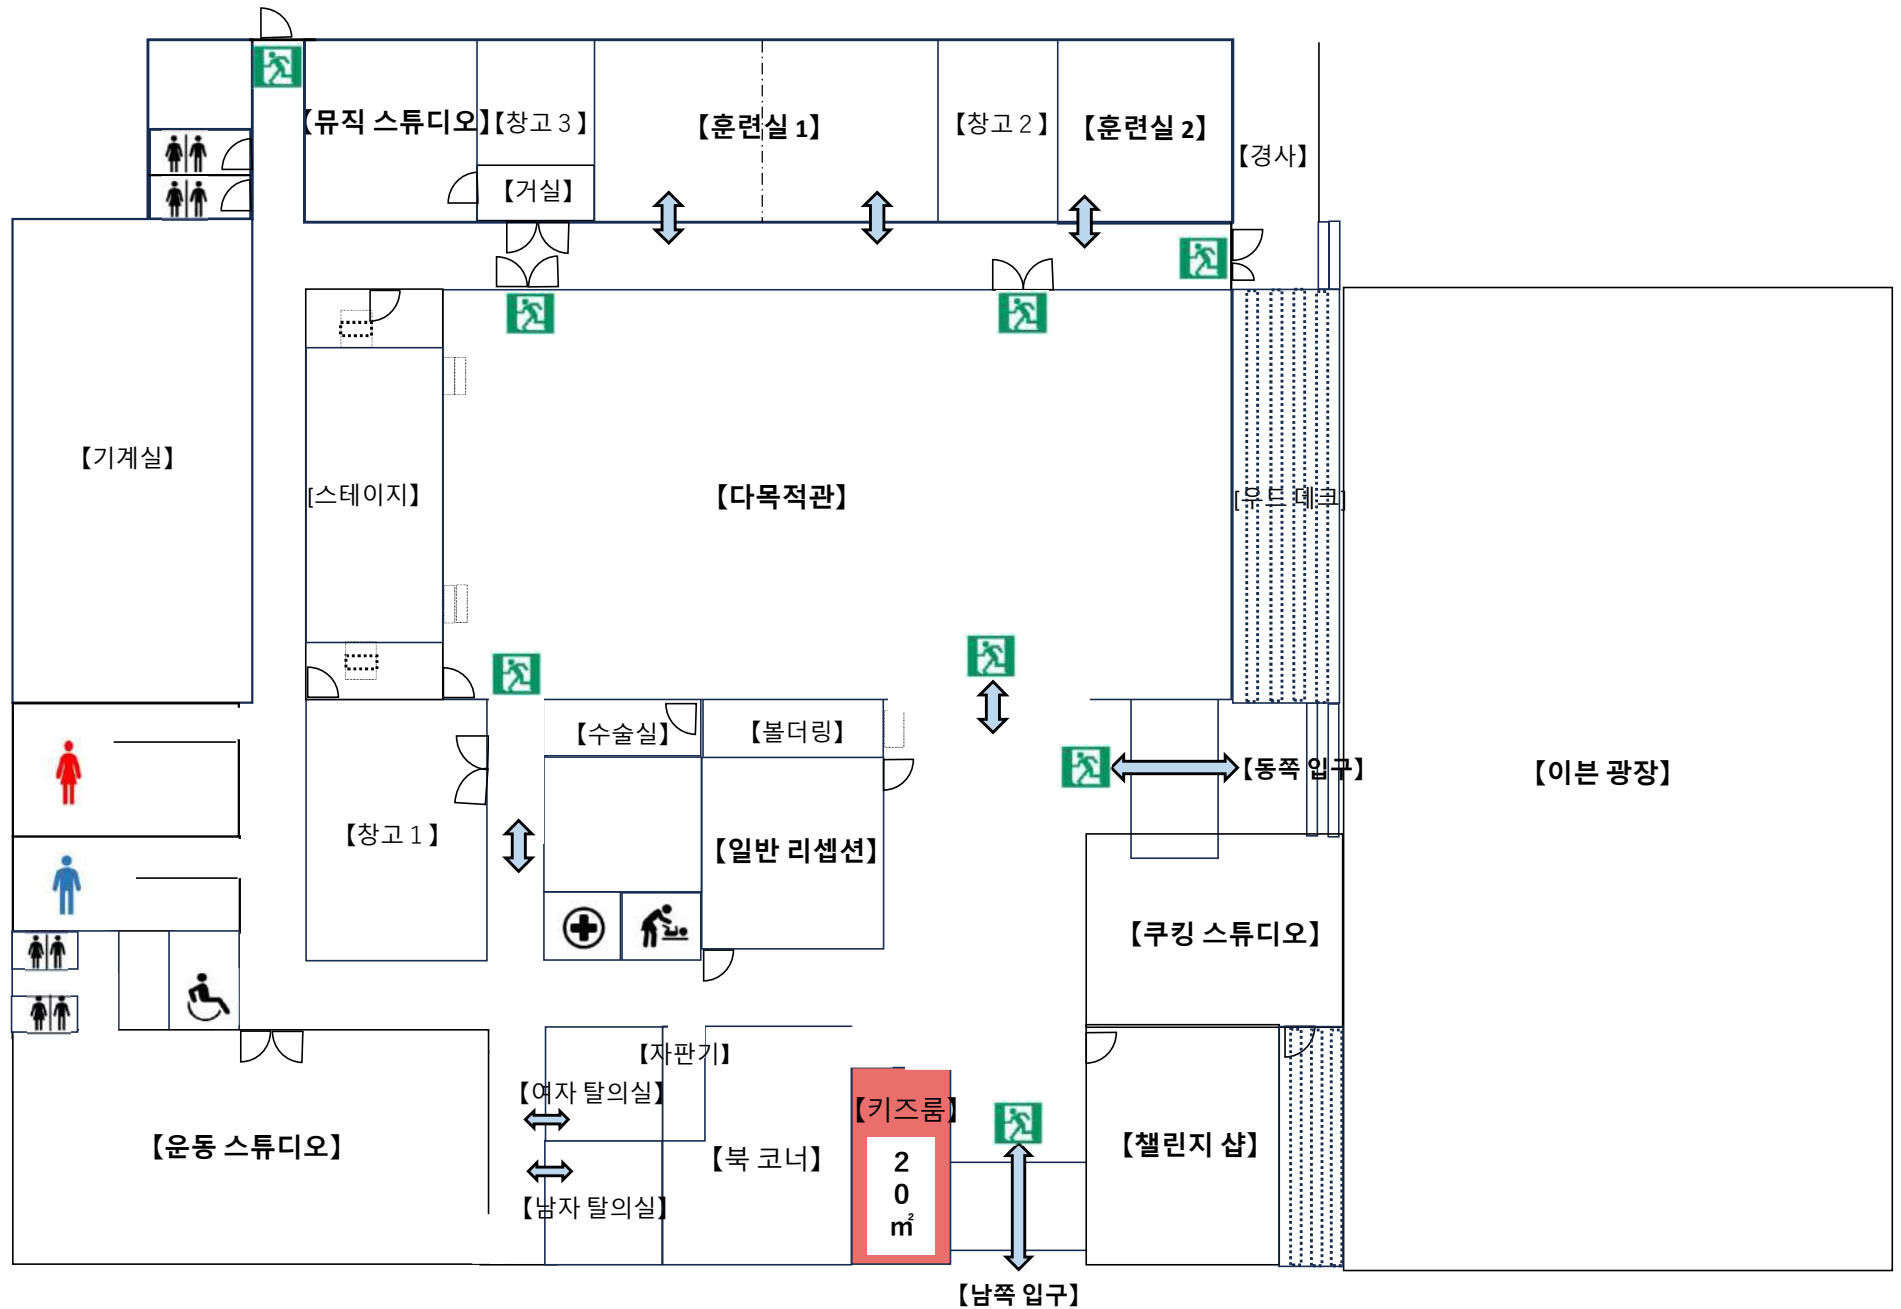



키즈룸

【지역】

약 20m²

【비고】


음식 및 음주 금지

무료

수락

- 작은 어린이를 위한 부모와 자식으로 즐길 수 있는 청결감 넘치는 키즈 룸.
- 그림책이나 장난감 등을 준비하고 있어 놀 수 있습니다.
- 또 수유실도 있으므로, 이용시는 종합 접수까지 신청해 주세요.

【이벤트 플라자】

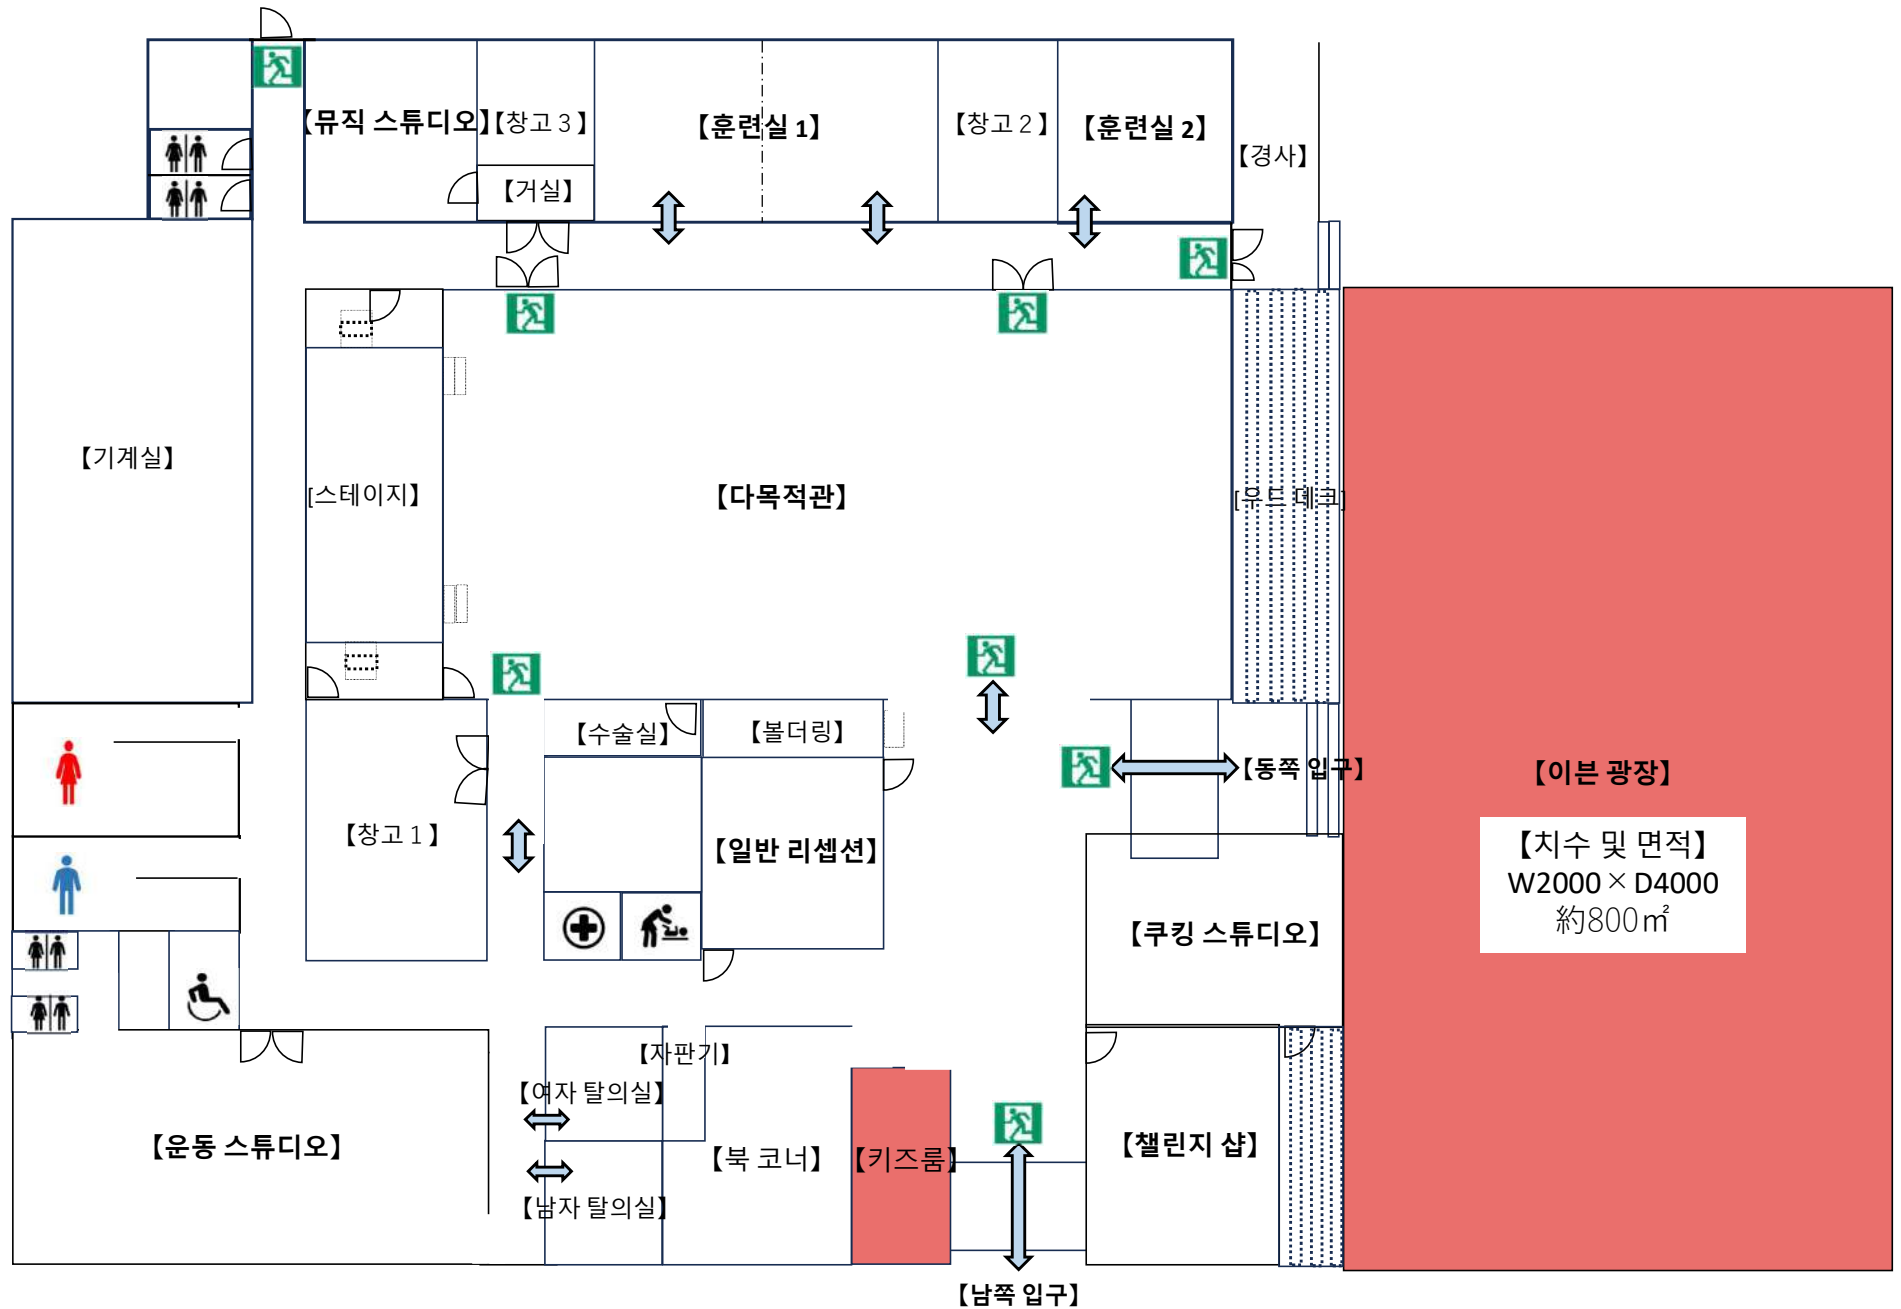



이벤트 플라자
[치수 및 면적]
W2000×D4000
약 800m²
【비고】

사전 예약 필요

- link하는 오쿠마의 시설 전체와 인접한 이벤트 광장을 점유 이용하실 수 있습니다.
- link하는 오쿠마 옥내의 우드 데크도 이용할 수 있습니다.

※영리 목적의 경우는 표시
요금의 150%증가가
됩니다.
자세한 것은 문의해 주세요.
▪ 예약은 전화 또는 문의
폼보다 부탁드립니다.



【주차장 정보】

오쿠마마치 교류 존총 주차 공간: 131
 일반: 122대, 우선: 7대, EV 고속 충전: 2대
 P4 대형차 주차는 예약이 필요합니다. (☎0240-23-7676)

오쿠마
초
사무소

대형차는
이쪽

국도
6호선

町道東67号線

P1 주차장 : 44대
 ・레귤러: 37대
 ・우선 : 5대
 ・EV 급속 충전: 2대

교류시설
link루 오쿠마

상업시설
오쿠마토

P2 주차장 : 32대
 ・보통: 30대
 ・우선: 2대

숙박온천시설
 هوت오쿠마

P4 주차장 : 38대
 ・레귤러: 38대
 ・대형차: 예약 필요

P3 주차장 : 17대
 ・보통: 17대

노트

- ・주차장에 한계가 있습니다. 「link하는 오쿠마」 「안녕 오쿠마」이용의 손님에게는 「P2」 「P3」 「P4」에 주차의 협력 부탁드립니다.
- ・전세 버스 등 대형 차량으로 오시는 경우 「P4」를 이용해 주십시오. 사전에 문의하시기 바랍니다. 버스 스페이스에는, 컬러콘을 설치해 대수분을 확보 하겠습니다.