

交流设施link大熊 材料

目录

1. 目录	P 1
2. 整体设施平面图	P 2
3. 多功能厅详细资料	P 4
4. 培训室 1 详细资料	P 1 1
5. 培训室 2 详细资料	P 1 7
6. 音乐工作室详细资料	P 1 9
7. 烹饪工作室详细资料	P 2 2
8. 健身室详细资料	P 2 9
9. 图书角详细资料	P 3 2
1 0. 儿童空间详细资料	P 3 4
1 1. 活动广场详细资料	P 3 6
1 2. 私人停车场详细资料	P 3 8


【link大熊 整体设施平面图】

这是所有设施的平面图。



所有房间共用租赁设备	数	规格和标准
HDMI电缆	3本	5m×3本/15m×1本
RGB 电缆	2本	Dsub15pin
运行电缆	2本	50m×1本
电源延长线	3本	3m×1本/5m×1本/10m×1本
鼓式电缆	1個	室内和室外使用 / 长度 30 m / 厚度 1.25 mm ²
HDMI→S端子转换器	1 本	50 (cm)
蓝表	3枚	360×540 (cm) 2枚、580×580 (cm) 1枚
收入集	8台	麦克风有线
激光笔	2 台	ELP-GL09BK/激光颜色 緑
黑盆 (表彰盆)	2 台	W60×D40 (cm)
白板记号笔套装	2 セット	黑笔/红笔/蓝笔/橡皮擦
L型支架	13台	H130cm～240cm
白板	4台	全体W180×H190/記入部W180×H90
梳妆台	4台	鏡面W45×155

【多功能厅】

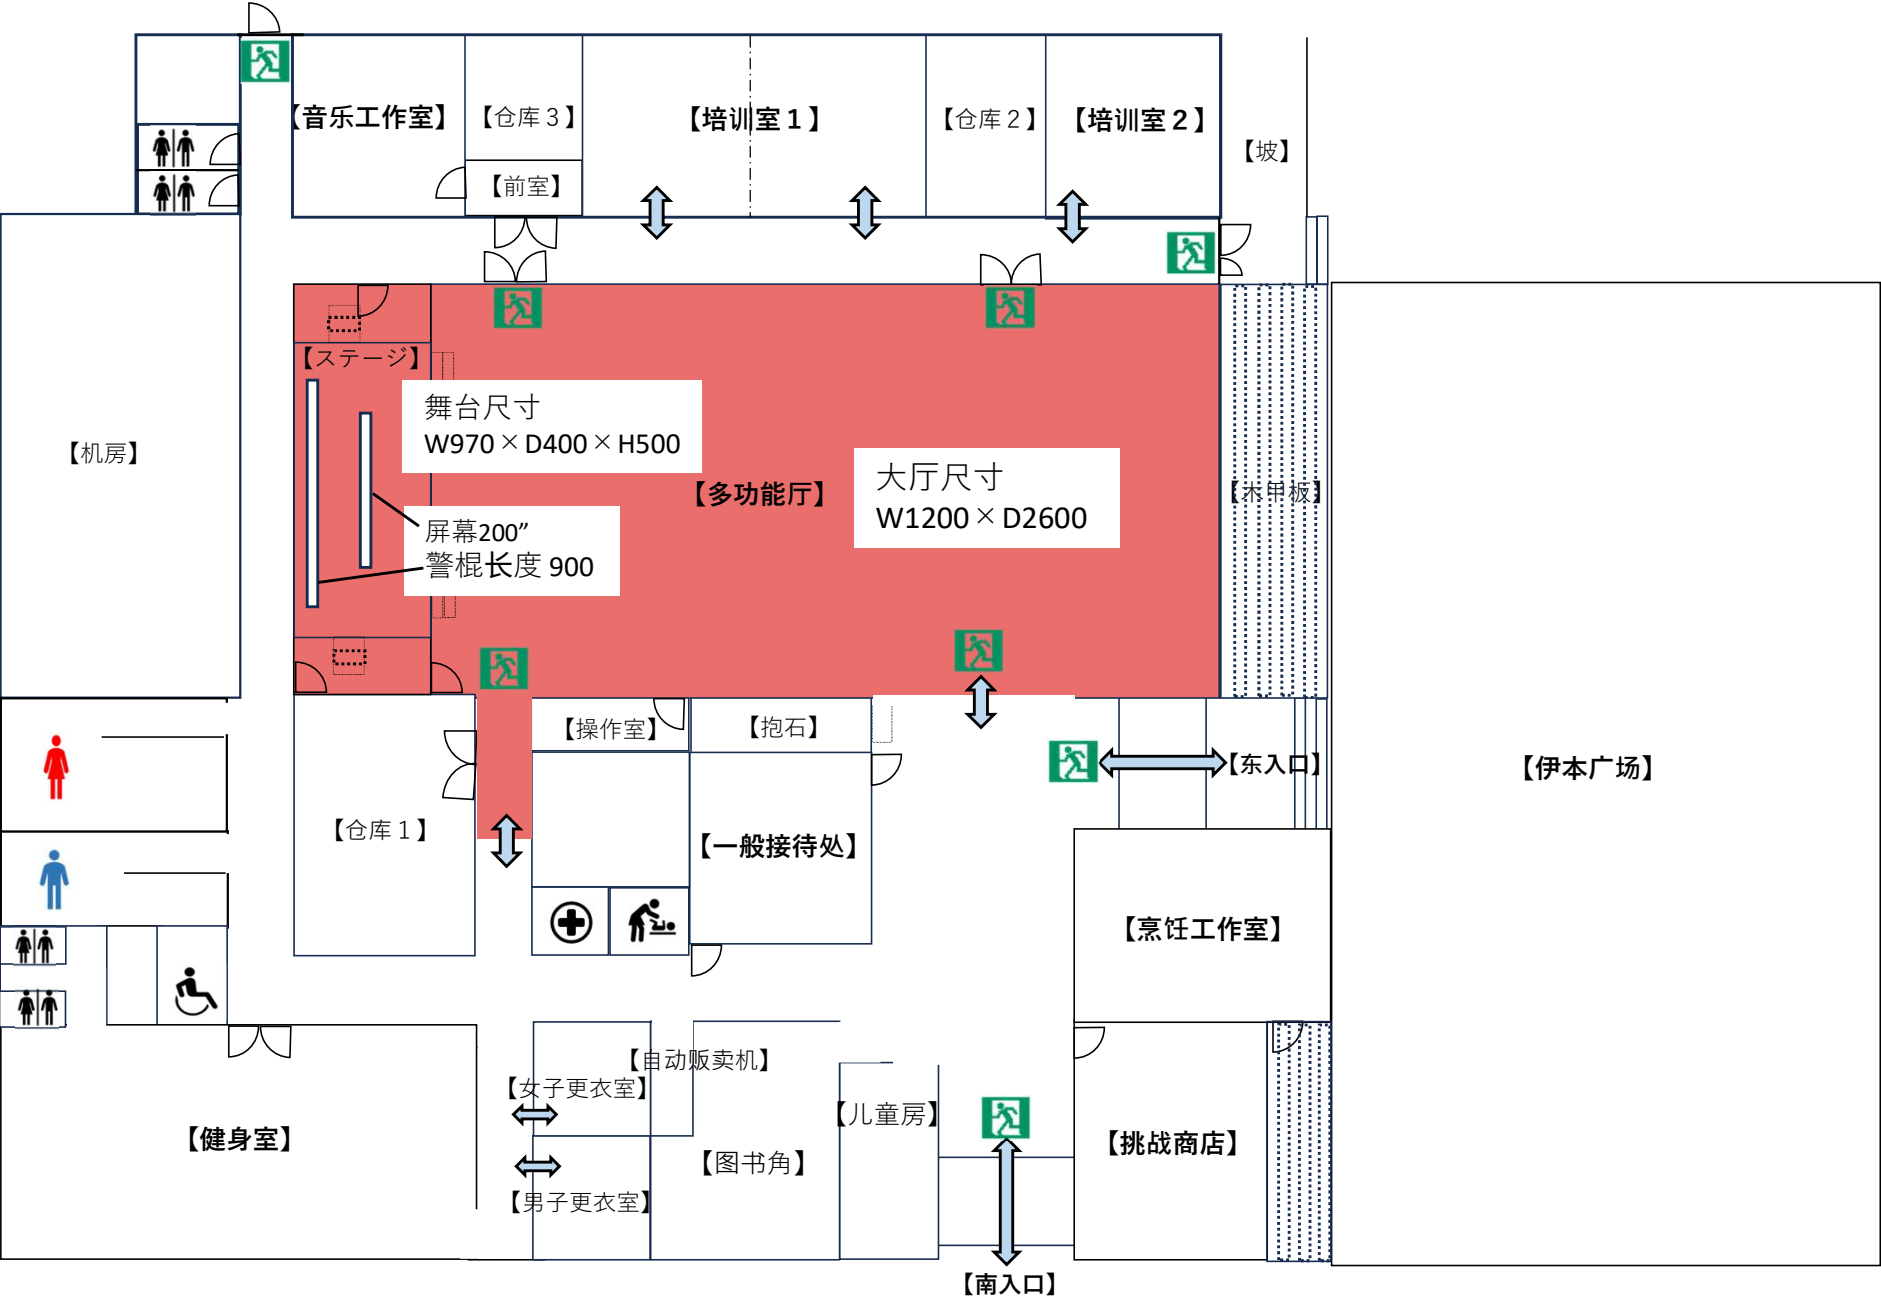



多功能厅

【最大容量】

剧场形式：200人

学校形式：160名学生

【尺寸和面积】

馆内

W1200×D2600

约300㎡

在舞台上

宽970×D400×H500

约40㎡


【备注】

无脚

饮食是可以接受的物品の貸
出料は、利用料に含まれて
おります。

- ・ 场地配备齐全的音响
和灯光设备，可用于
举办讲座、音乐会、培
训课程等。

※商业用途需加价150%。
详情请联系我们。

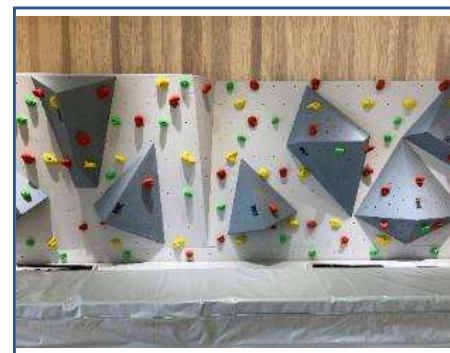

设备清单・规范细节

DLP放映机



1台/Panasonic/PT-
RZ970J/10,000lm
多功能厅

侧折桌



80桌/无窗帘板
W180×D60×H70
多功能厅

堆叠椅



200脚(舞台下方150
移动台30×2)
多功能厅

拖鞋



200足
预申请规格编号
多功能厅

屏幕




1件/200inch
多功能厅

分区




4台
最大宽300×H170
多功能厅

演讲台

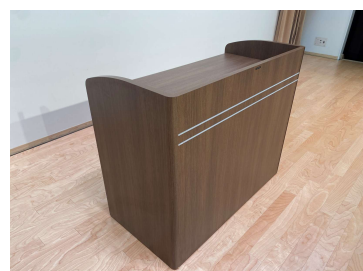

1台
W120×D60×H100
多功能厅

版主平台

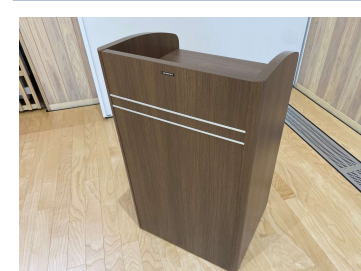

1台
W60×D50×H100
多功能厅

无线麦克风



2台/Panasonic
WX-ST200
多功能厅

有线麦克风



4本/Panasonic
WMD170SW-K
多功能厅

ピンマイク



2台/Panasonic
WX-ST400
多功能厅

LEDスポットライト



一式/L-PAR-7
多功能厅

调光操作卓



1機/PRELUCE 2i
多功能厅

床養生シート



一式/多用途座椅全脸土脚
多功能厅

土足用グリーンシート




2枚大小140×1500
多功能厅

水平广告牌框架



1台/W500×H60
多功能厅

吊棒

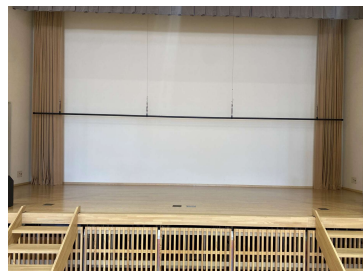

1本/W900/负载能力200公斤
多功能厅

用于脏脚的入口垫



4枚/大小90×300
多功能厅

桌面麦克风支架



5台/作范围30cm~50cm
多功能厅

落地式麦克风支架



2台/作范围90cm~150cm
多功能厅

3折铝雏台



1式/单体連結可能
連結利用可能
多目的ホール

HDMI发射器和接收器



1台
HDMI 用于数据传输
多功能厅

ベルトパーテーション



6台/可以链接
每台高达 240 厘米

立て看板枠



2面/整个W50×H190
白面部W50×H160
多功能厅

花台



2台/w45×D45×H75

AV设备




HDMI/CD/USB/SD

多功能厅剧场布局方案

约1/100


• 5张桌子2×人×16排（160人）布局（草稿）

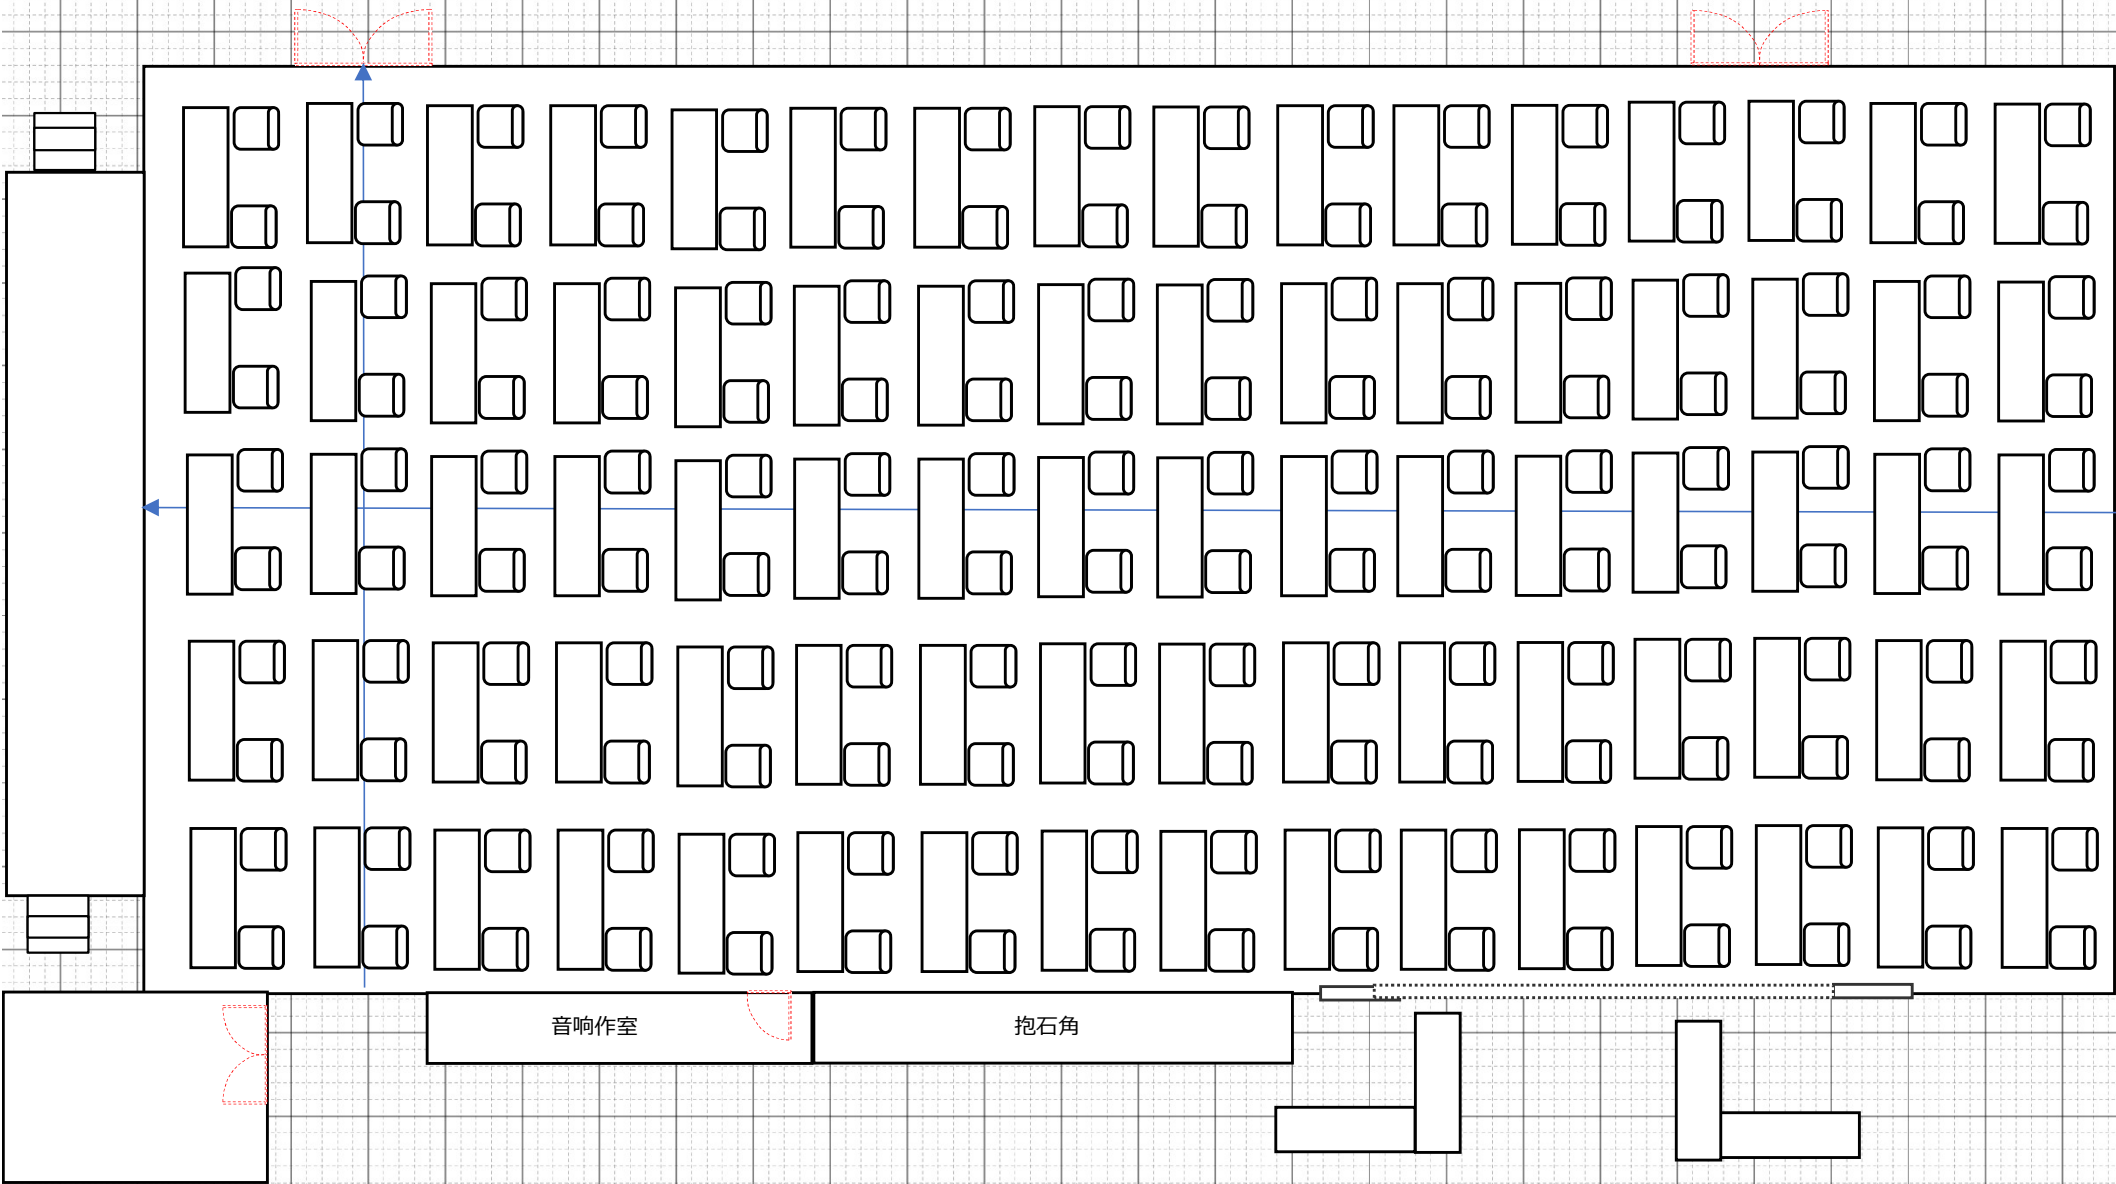

多功能厅剧院布局示例

约1/100

· 10把椅子×20排（200人）布局示例

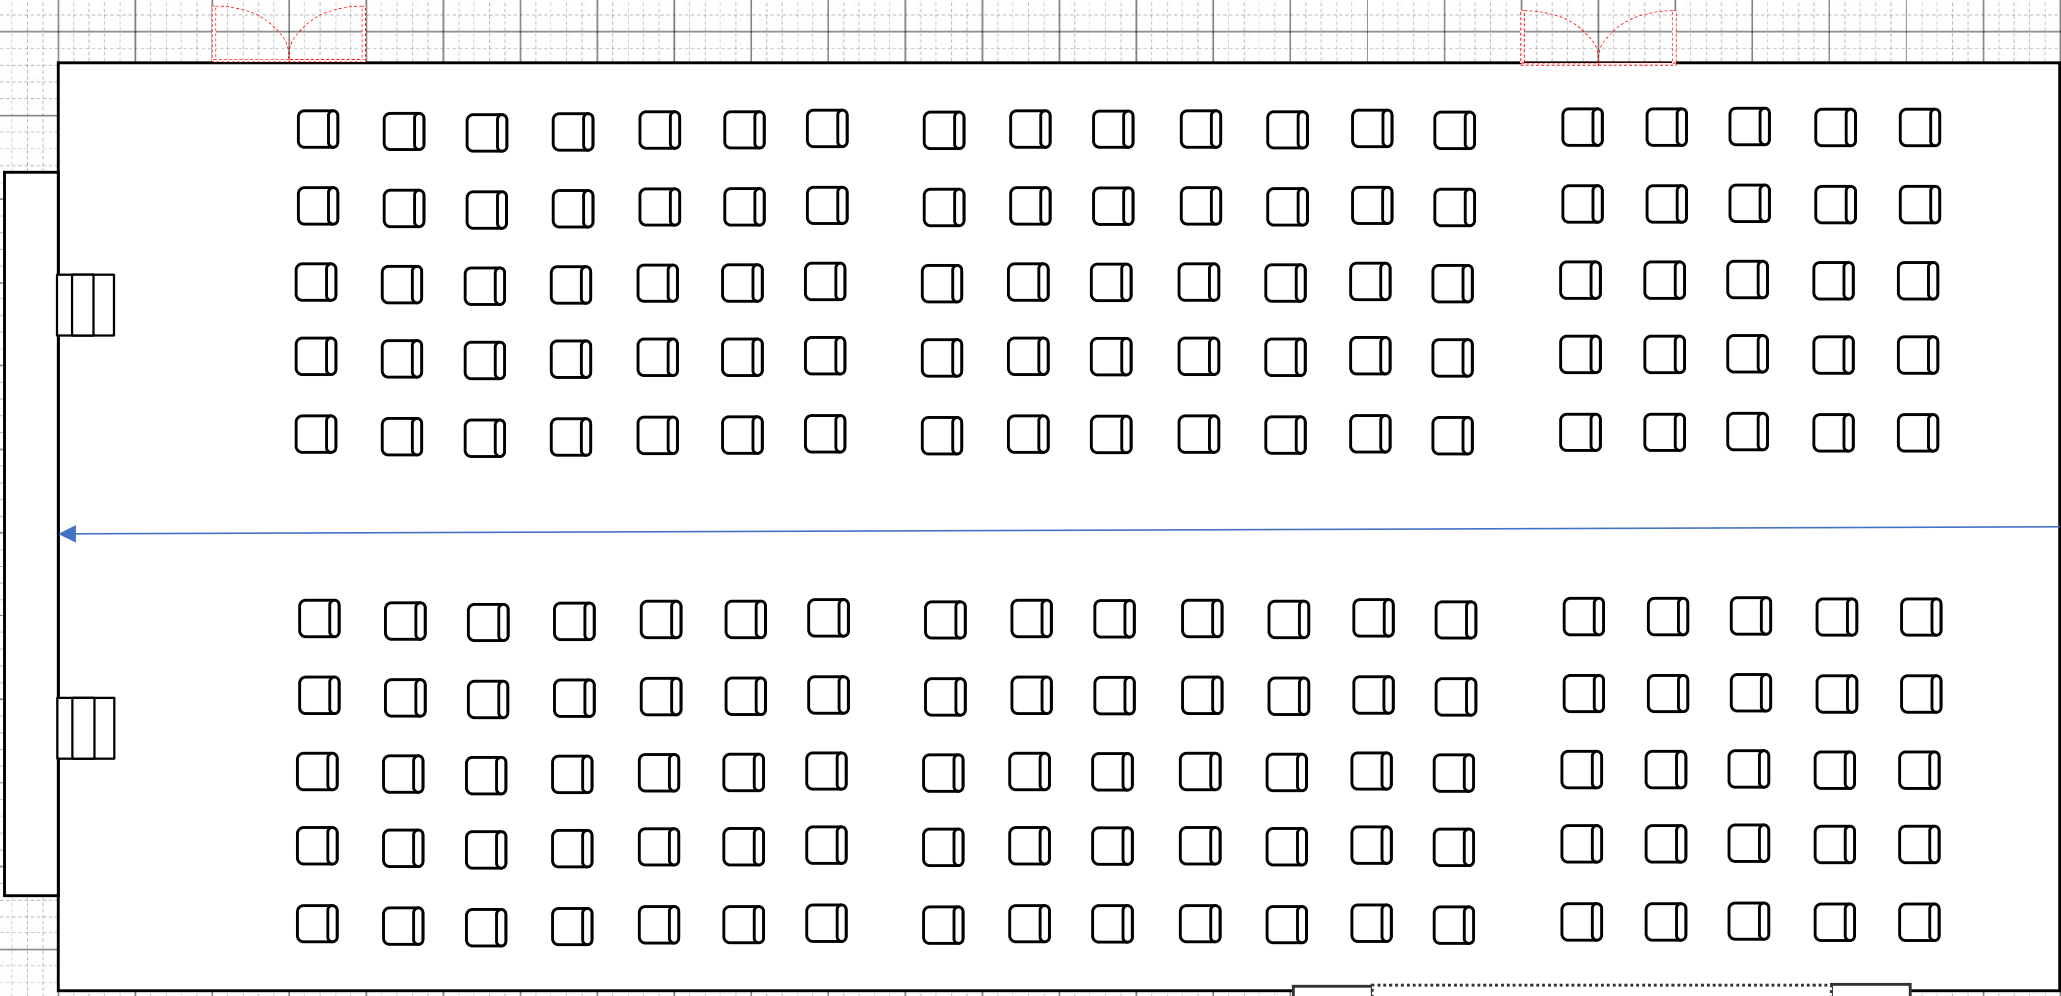

【大熊町交流地帯 link大熊 多功能厅设置费用表】

○固化片铺设/拆除费

仅全铺设 ￥55, 000 (含税)

※设置/拆卸时间・・・建设2 h /提款2 h

○椅子和桌子被放置/移除

超过 100 名用户 ￥44, 000 (含税)

※设置/拆卸时间・・・建设2 h /提款2 h

少于 100 个用户 ￥33, 000 (含税)

*设置/拆卸时间・・・建设 1 h/提款1 h


< 笔记 >


原则上，请用户自行搭建和拆除场地。

我们会为您介绍承包商，但如果仍有困难，请在了解上述费用后与我们联系。

大隈町交流区指定管理员
株式会社 サンアメニティ
(2022/11/14校订)

【培训室 1】

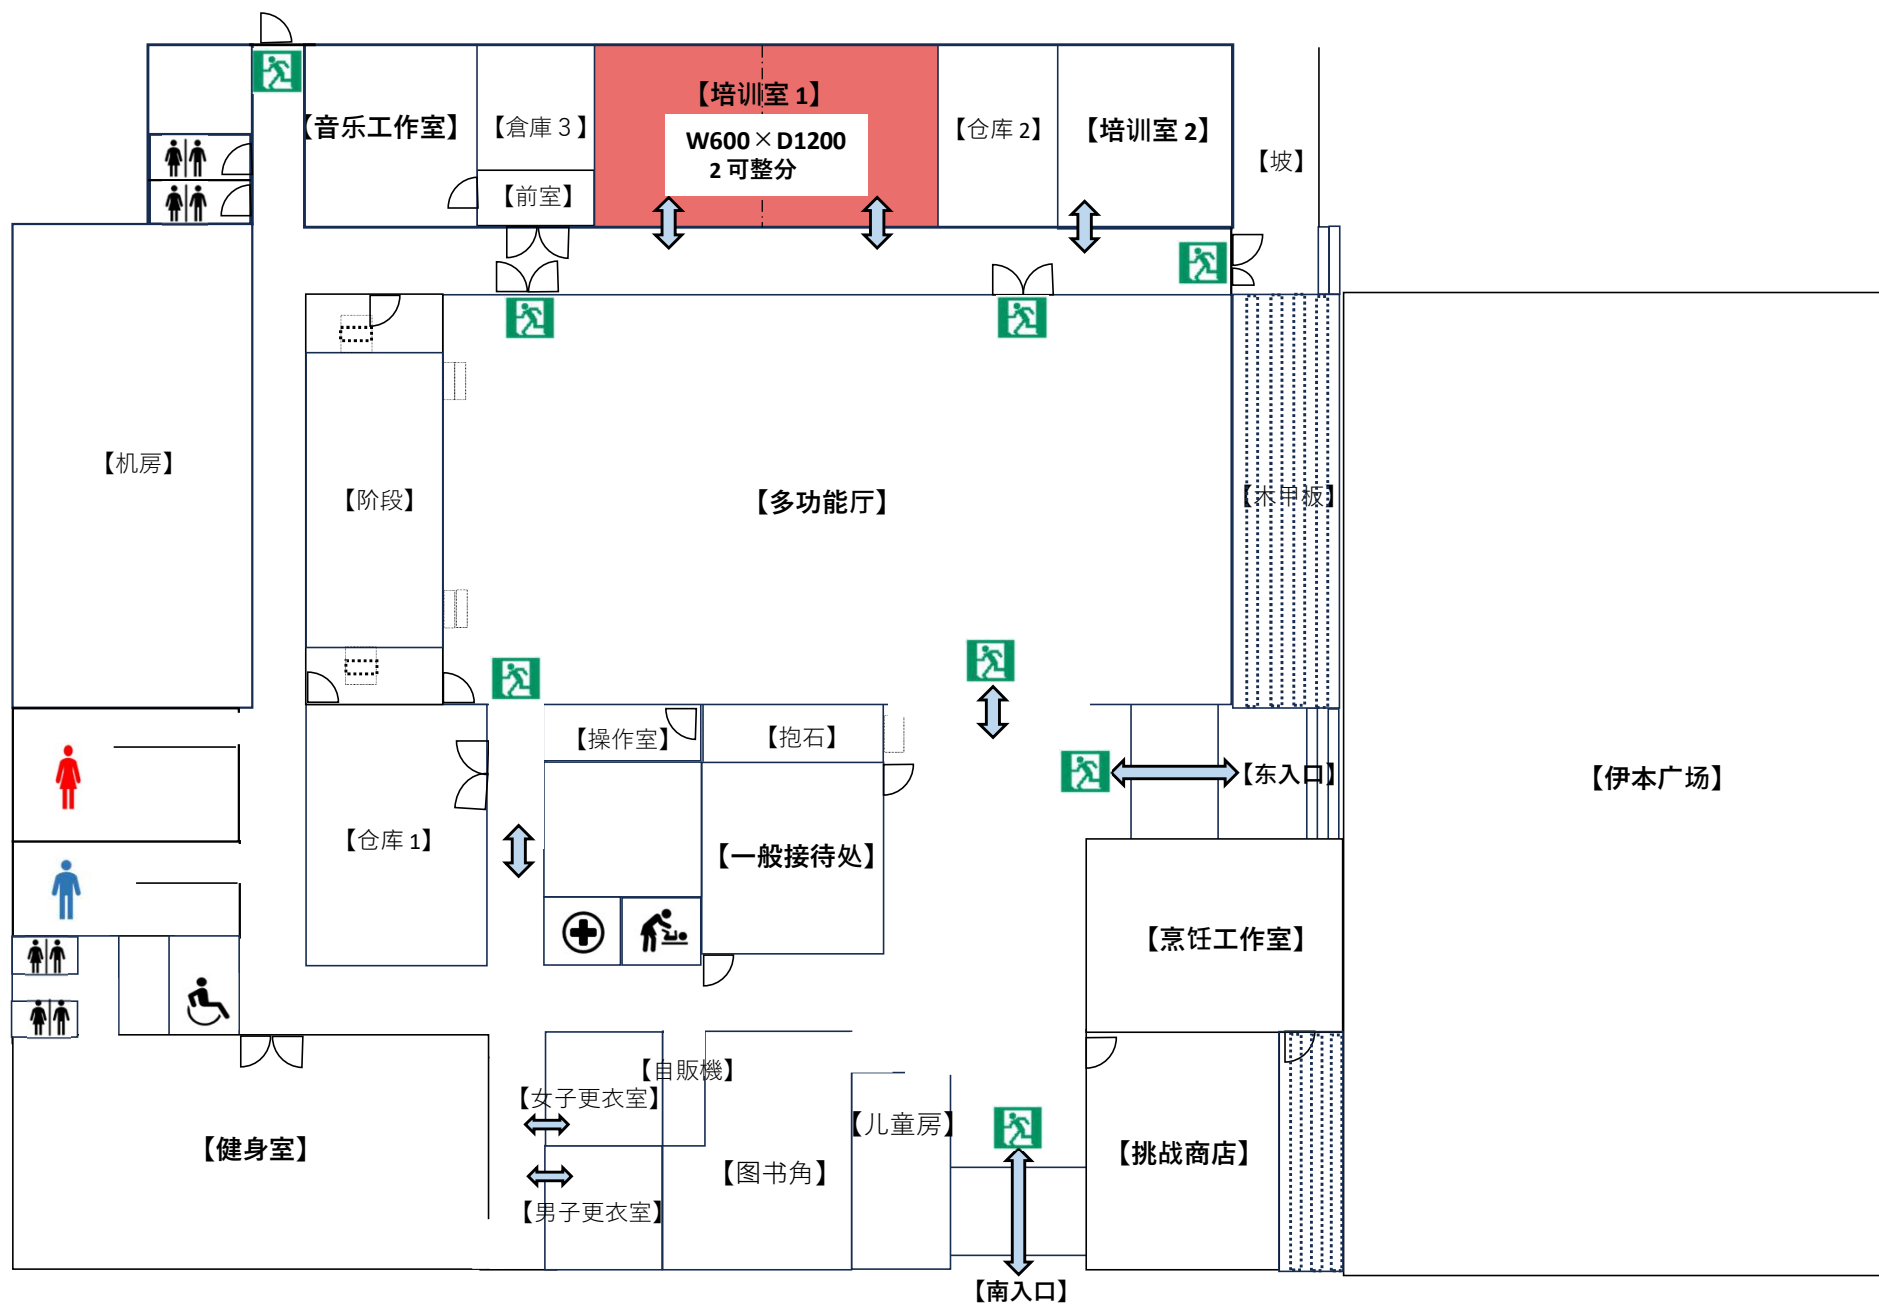

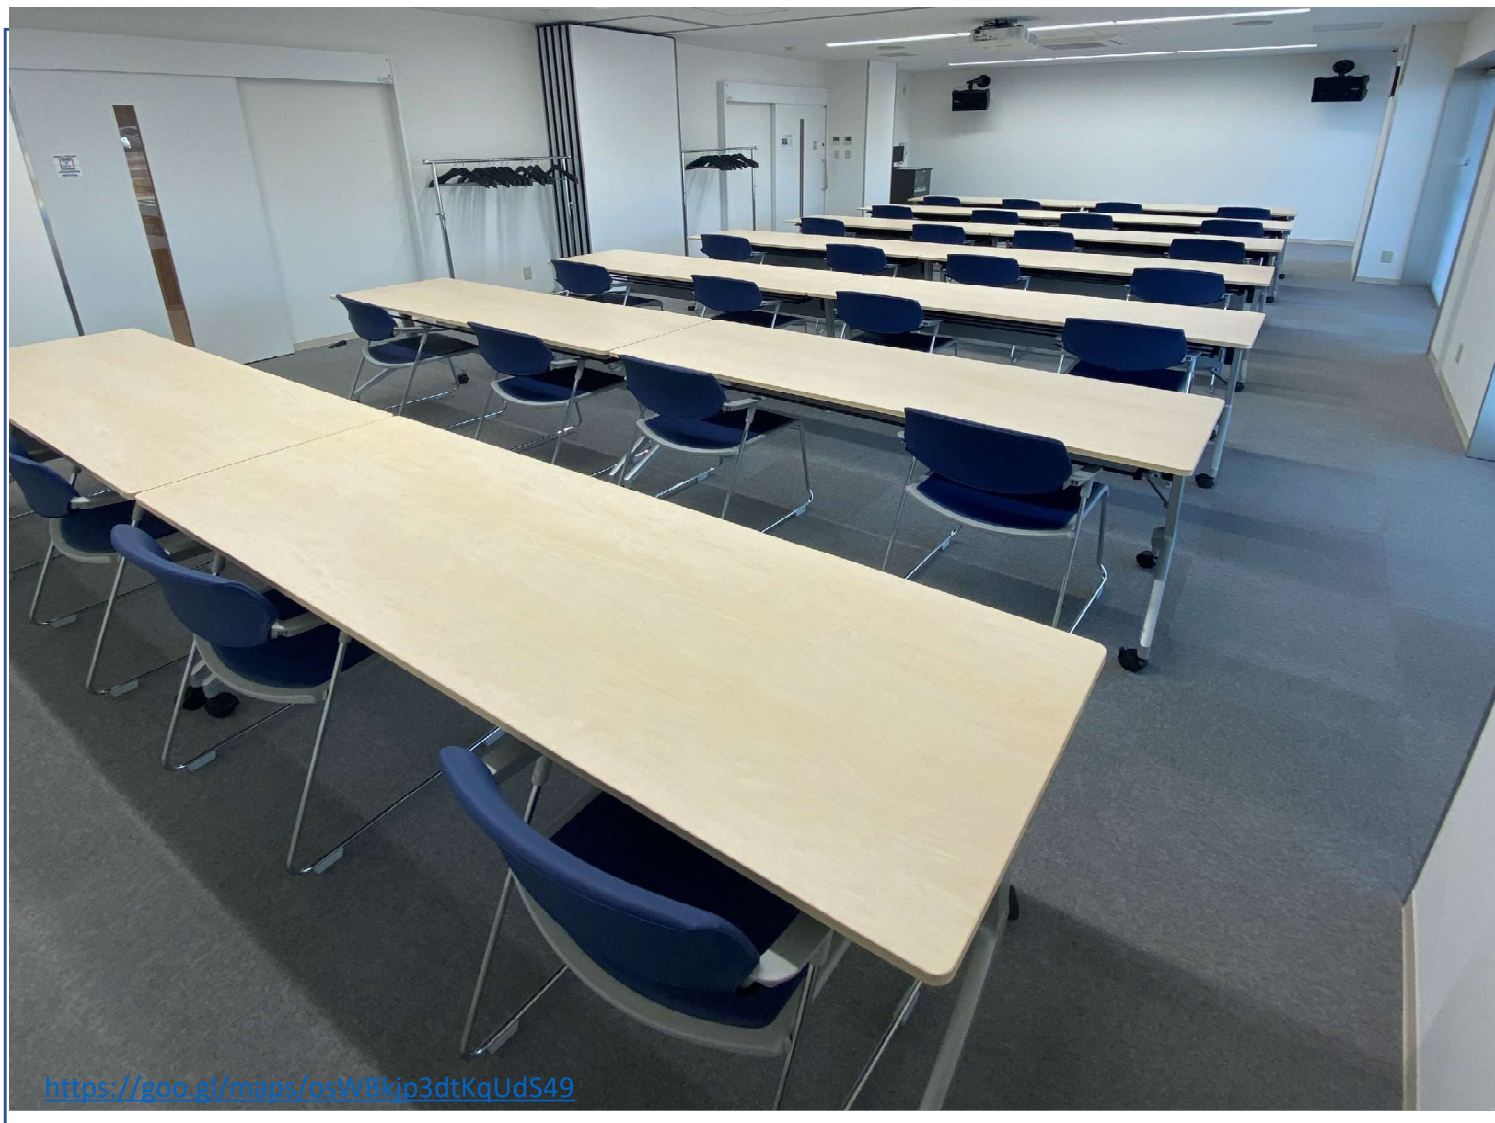

培训室 1
[最大容量]

32人

[尺寸和采访]

正常

宽600×D1200

约72㎡

拆分时

W600×D600

约36㎡ (2间)

【备注】

饮食是可以接受的

拆分和可用

(请提前联系我们)



房间初期将采用学校风格的布置 (14张桌子, 每张桌子2个座位)。

- 欢迎客人调整桌椅布局。

(但请在租赁期内将房间恢复原状。)

- 配备麦克风、CD播放器、蓝光播放器、音响设备、投影仪等。

- 适用于培训、研讨会、讲座等。

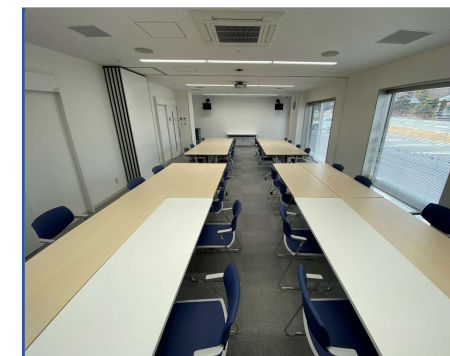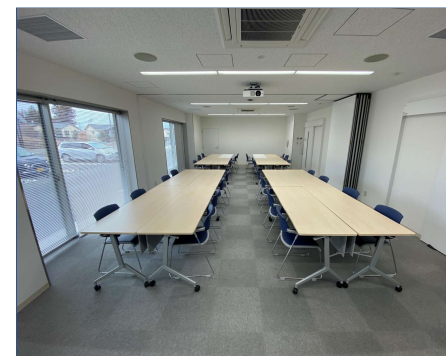

DLP 投影仪



**1 台/Panasonic
PT-VMZ60/6.000m l**

衣架



**2台/衣架1台
衣架×10**

侧折桌子



**14卓/带窗帘板
W180×D60×H70**

AV系统



**1 台/再生媒体
(蓝光
/DVD/CD/SD/U
SB)**

会议室椅子



**共40个
28个(已安排培训室
1)
残12个(在仓库里)**

无线麦克风



**2台/Panasonic
WX-ST200**


领夹式



**2台/Panasonic
WX-ST400**


培训室 1 布局

• 2个座位×4桌×7排（28人）初步安排

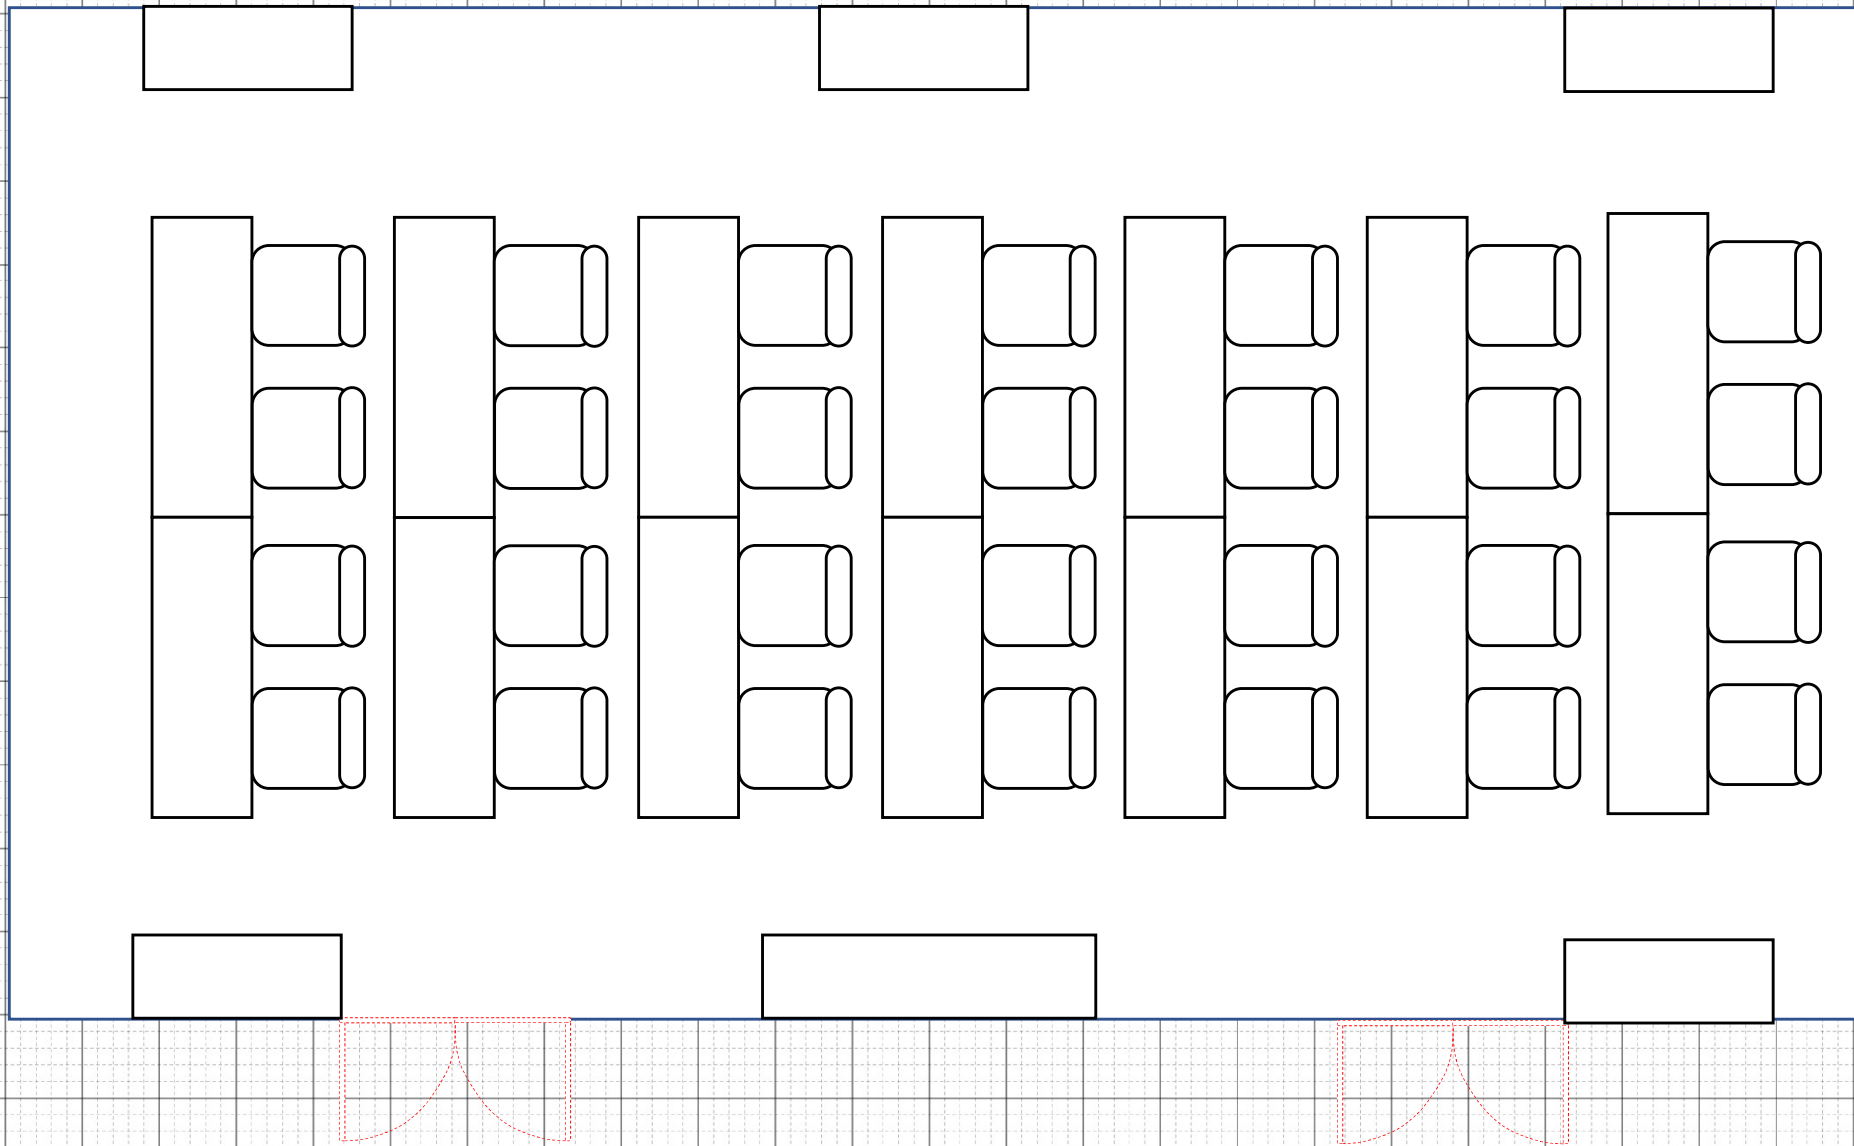


培训室 1 布局

- 5桌×2人=10人
- 8人乘以字母×2=16人，共26人

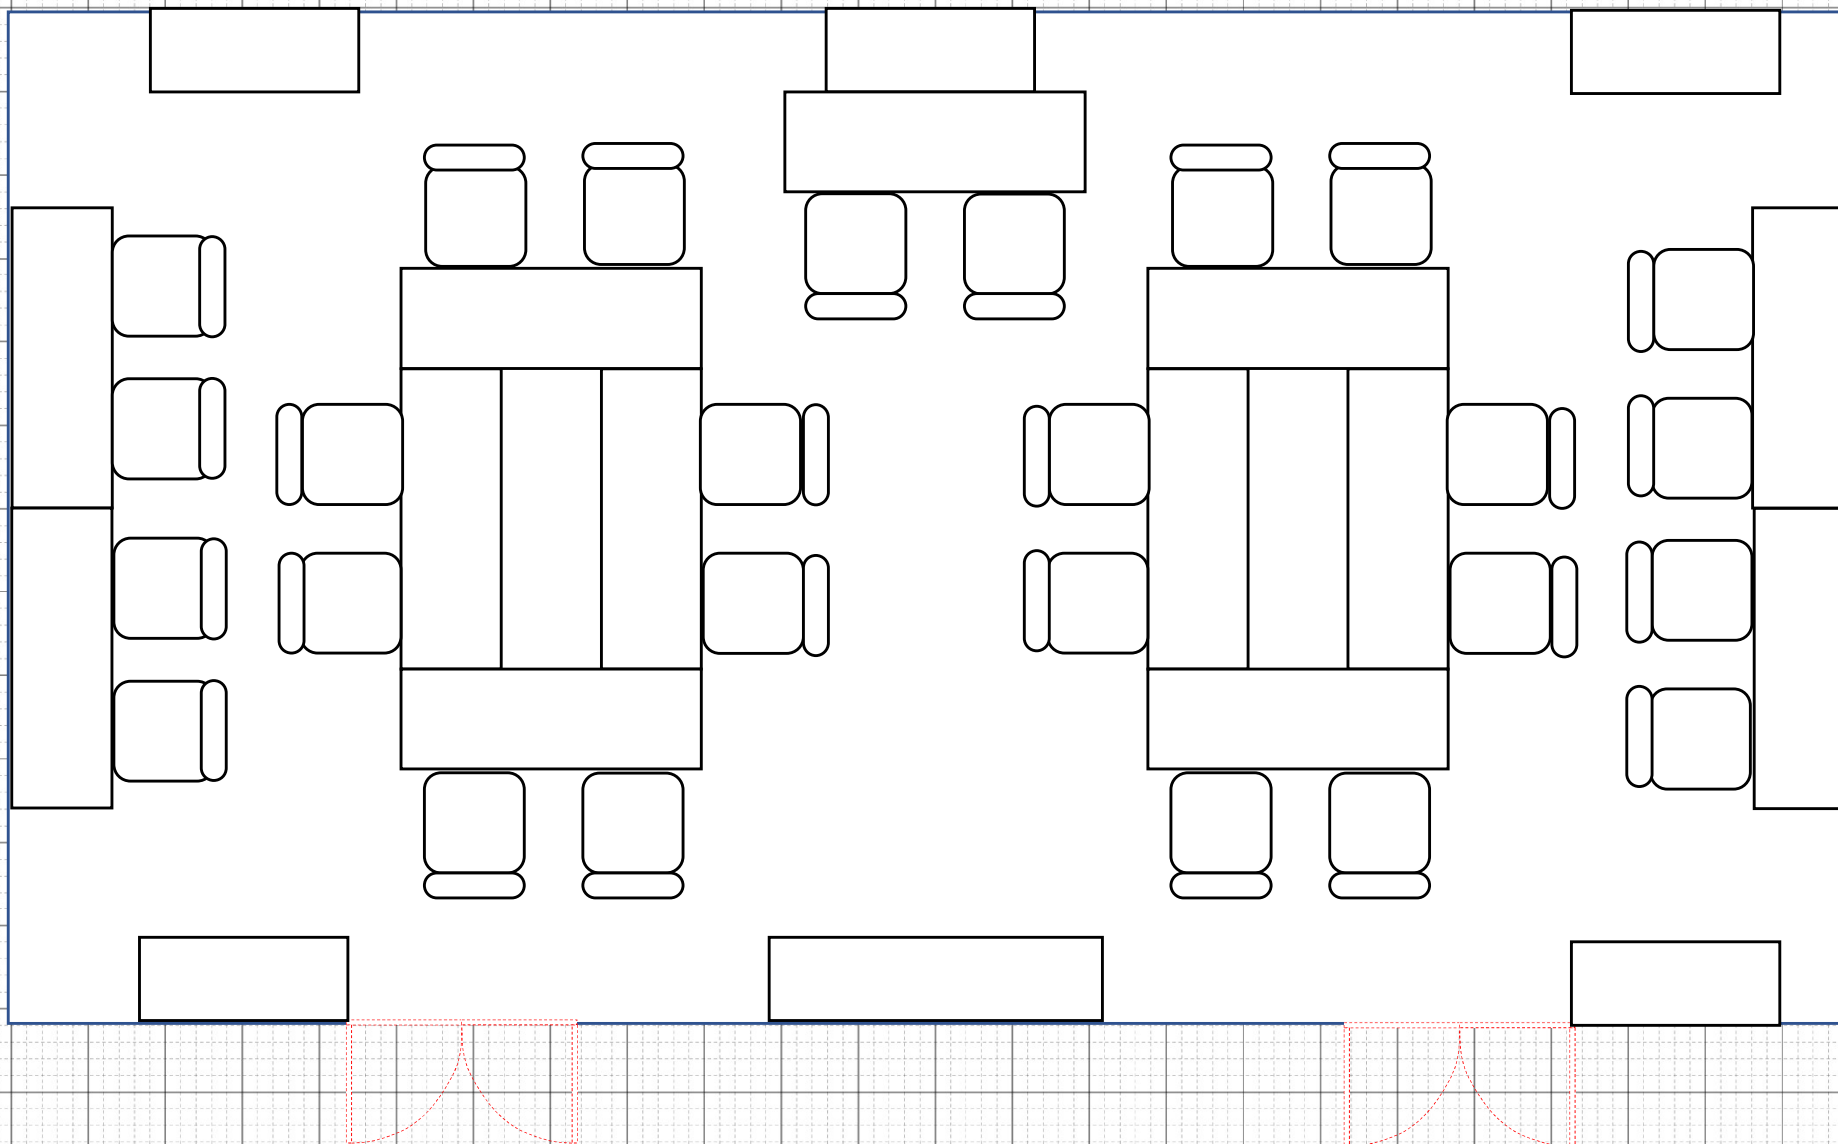


培训室 1 布局

・ 8名掛け島×4=32名 計32名

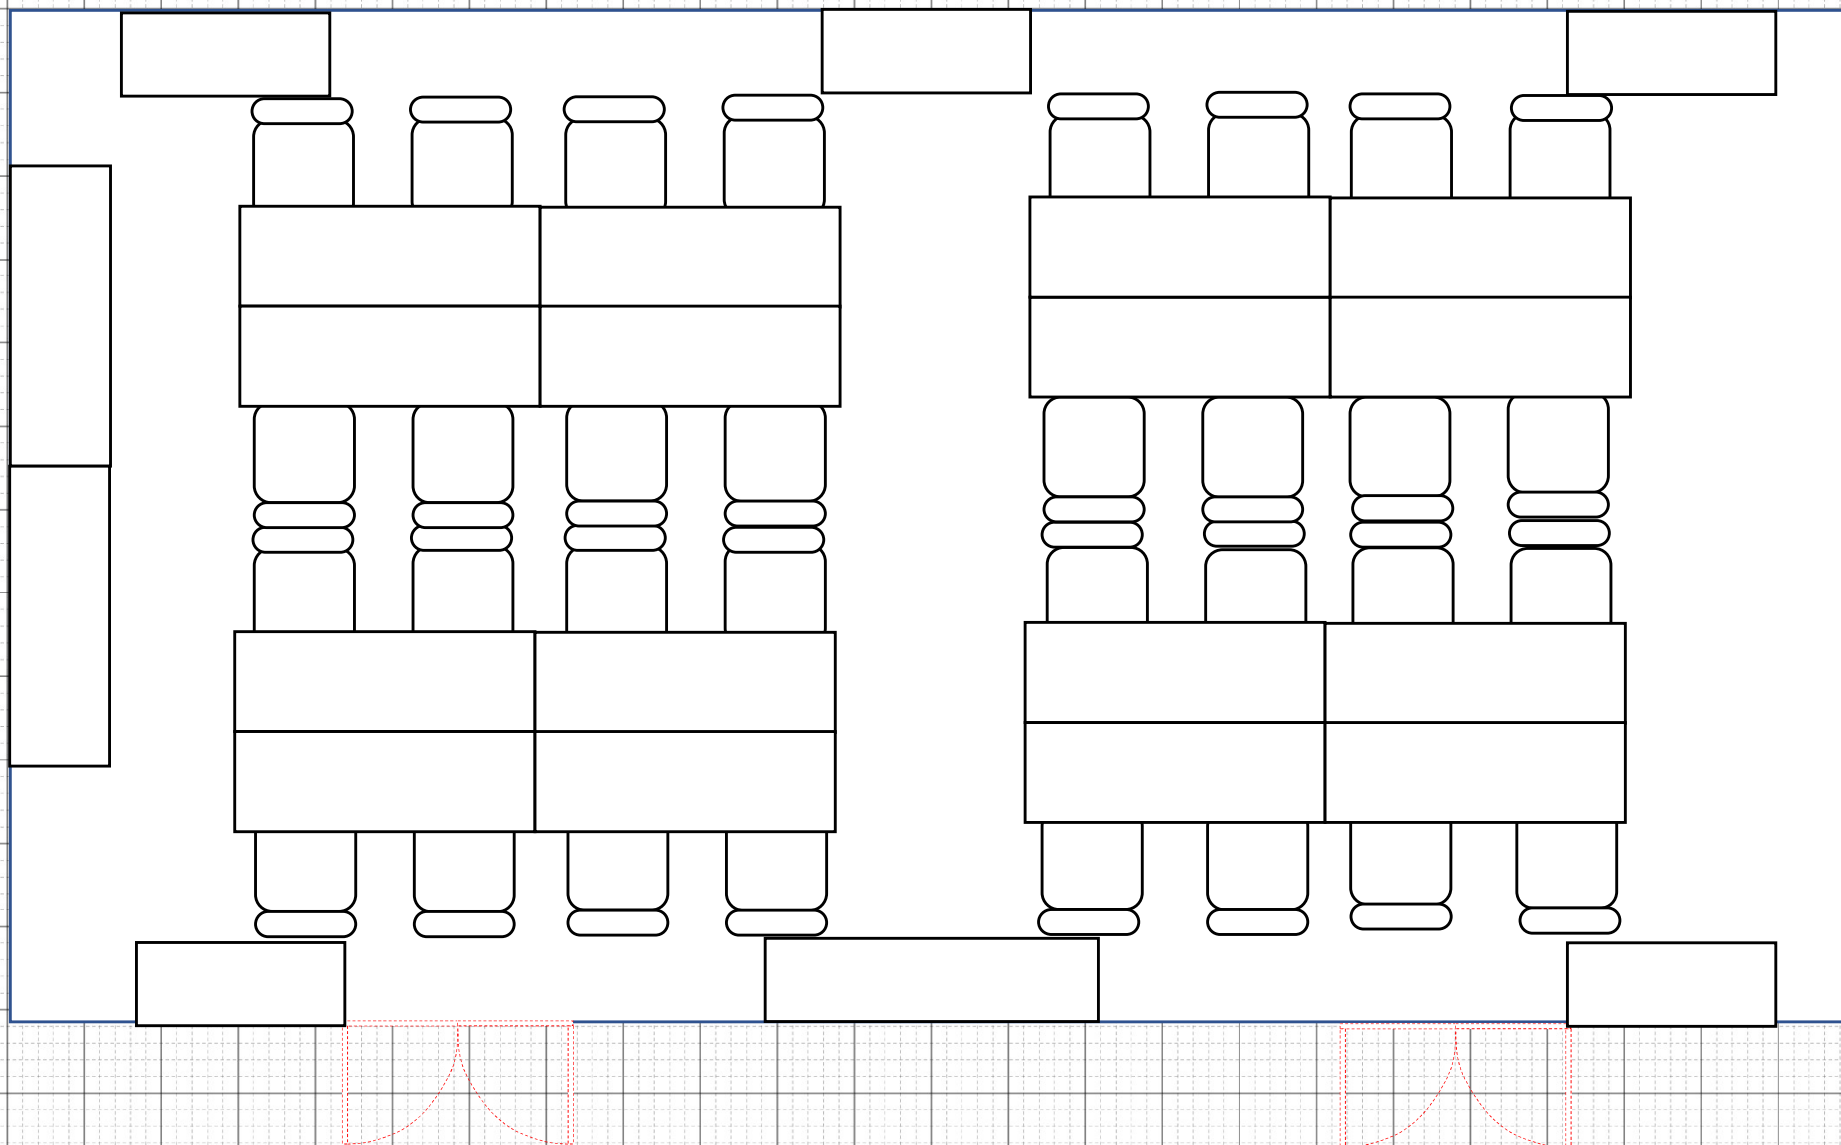

【培训室 2】

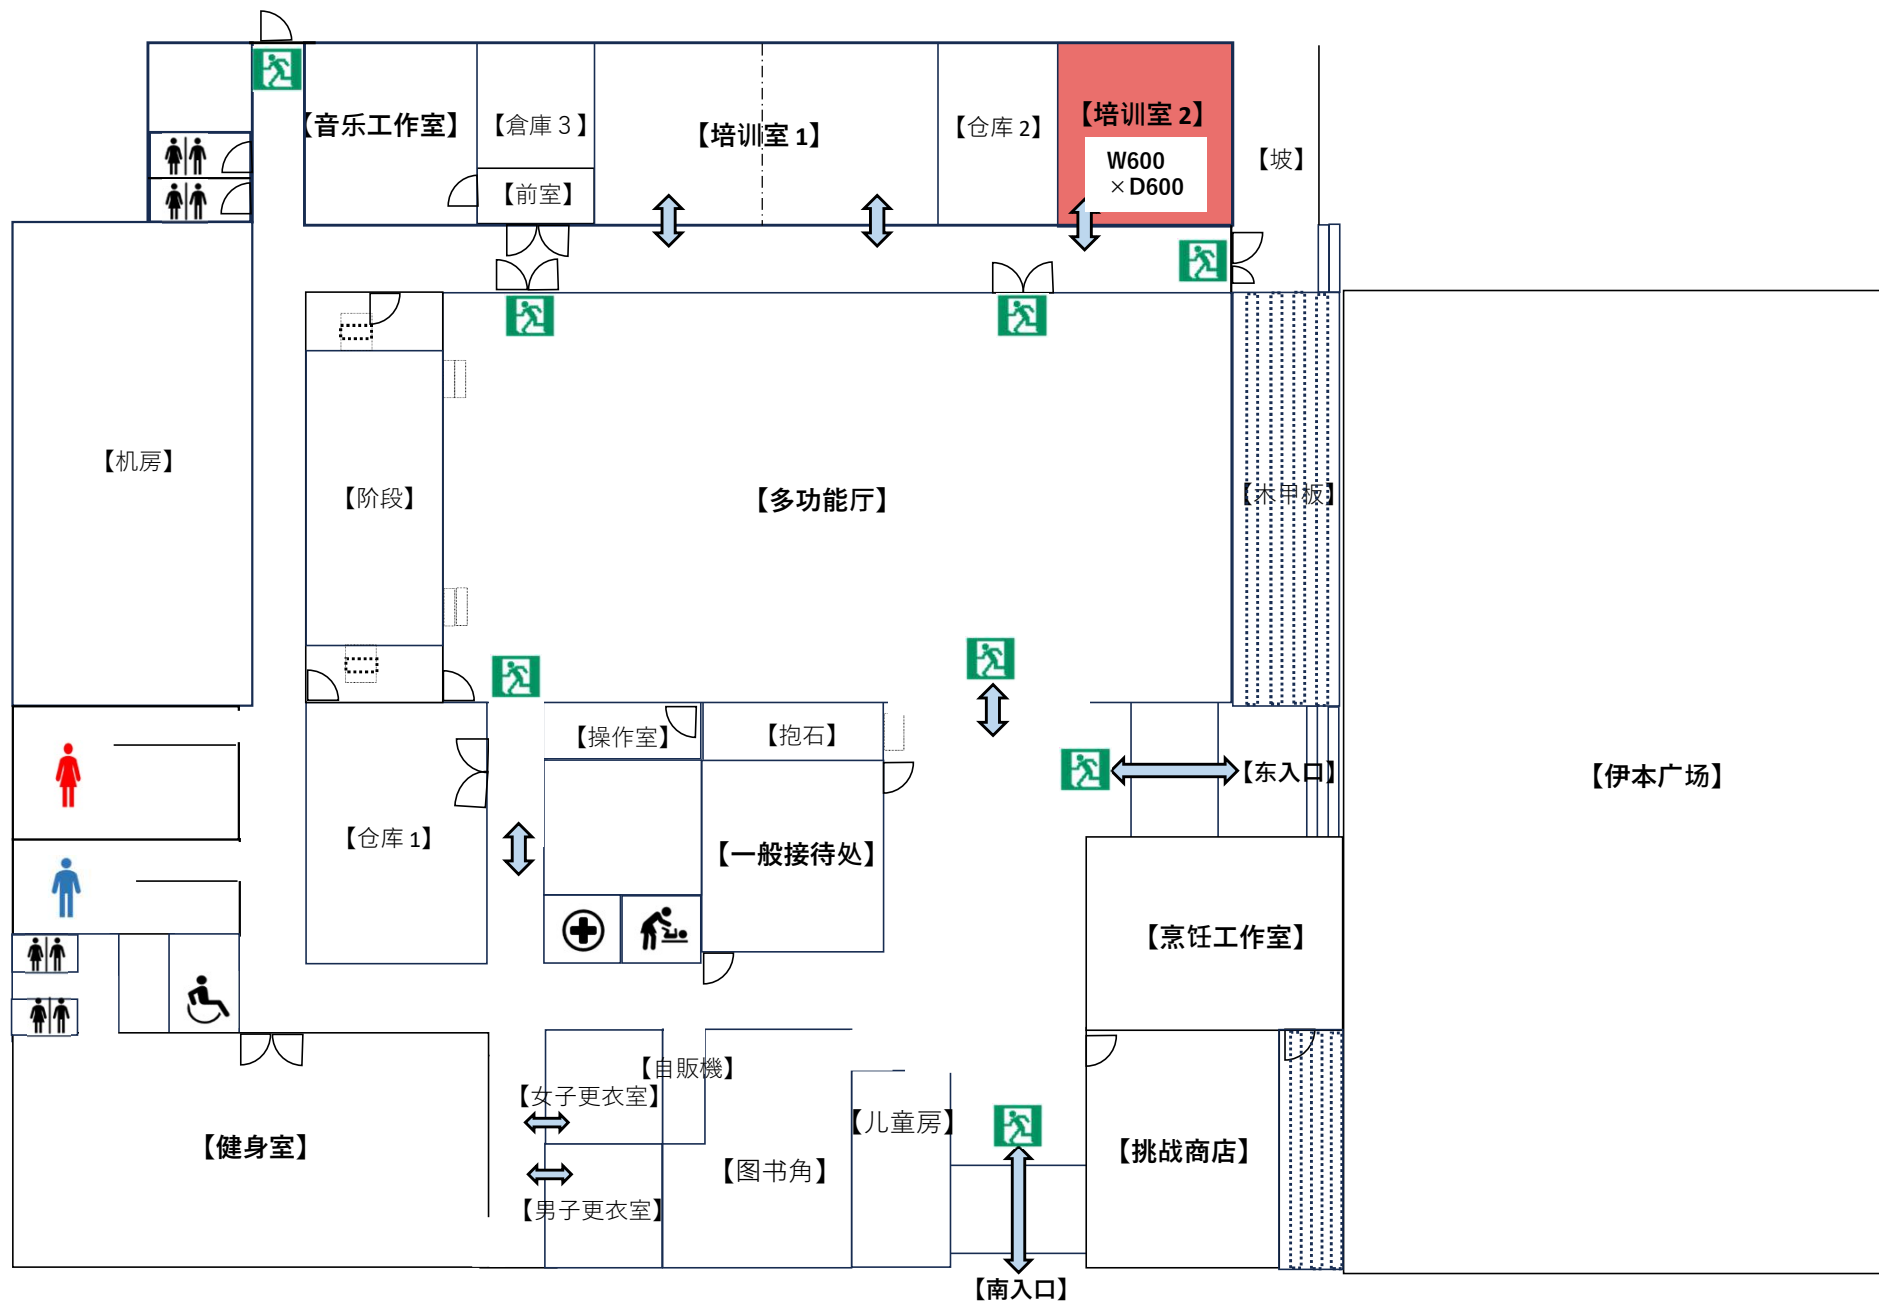



<https://goo.gl/maps/yb6bSSLDANzmGMfu7>

培训室 2 【最大容量】

12名

【寸法・面积】

W600 × D600

约36㎡

【备考】

饮食可

- 该培训室非常适合举办圆桌研讨会、讲座、会议等。

配备麦克风、音乐CD、蓝光播放器、投影仪等设备。此外，还提供麻将、将棋、围棋等各种玩具，是与家人和朋友交流的好地方。

自动麻将桌



2台/AmosJP II

DLP 投影仪




1台/Panasonic/
PT-VMZ60/6.000m l

AV系统



1台/再生媒体
(蓝光/DVD/CD/SD/USB)

【音乐工作室 2】

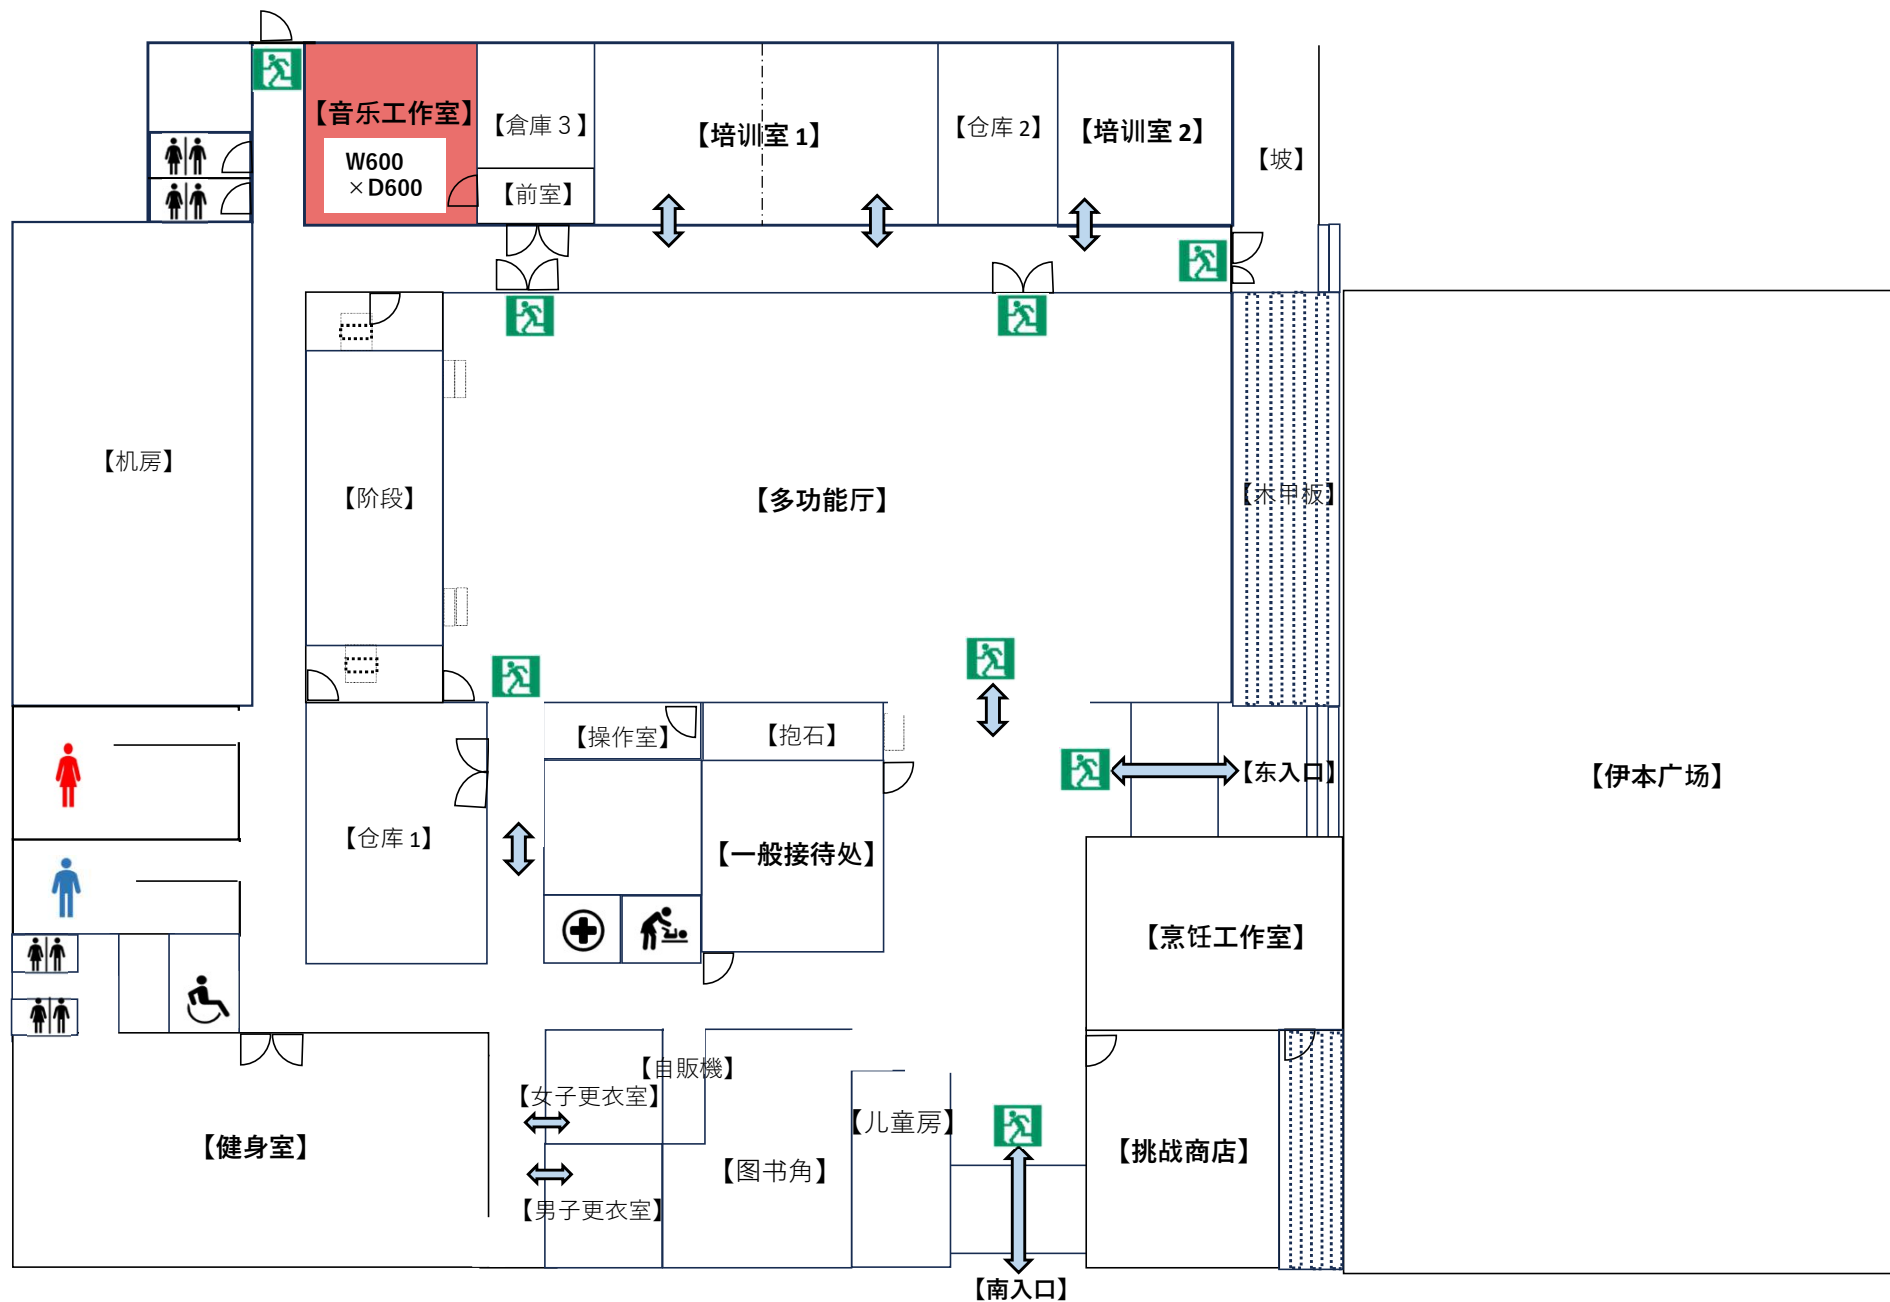

音乐工作室

【最大容量】

8名

【面积】

约36㎡

【言论】

不允许用餐

允许饮品

提供卡拉OK套餐。

(产生的单独成本)

卡拉OK



<https://goo.gl/maps/UmENecisJkq4Cvti9>

放大器



ROCKET BASS
/RB-115

爵士鼓



PEARL/MDT764P/C

电子钢琴



YAMAHA/MX-88

放大器



Roland JC-120G


放大器



Marshall/Code 100

租赁设备	数	规范·规格
麦克风（有线）	2本	SHURE SM58
麦克风（有线）	1台	Panasonic WM-D170SW-K
乐谱架	4台	
麦克风支架	3台	
麦克风支架（吊臂）	2台	
麦克风线	1本	
麦克风线（针）	4本	
鸡 腿	1套	
吉他架	3台	
智能手机支架	1台	

【クッキングスタジオ】

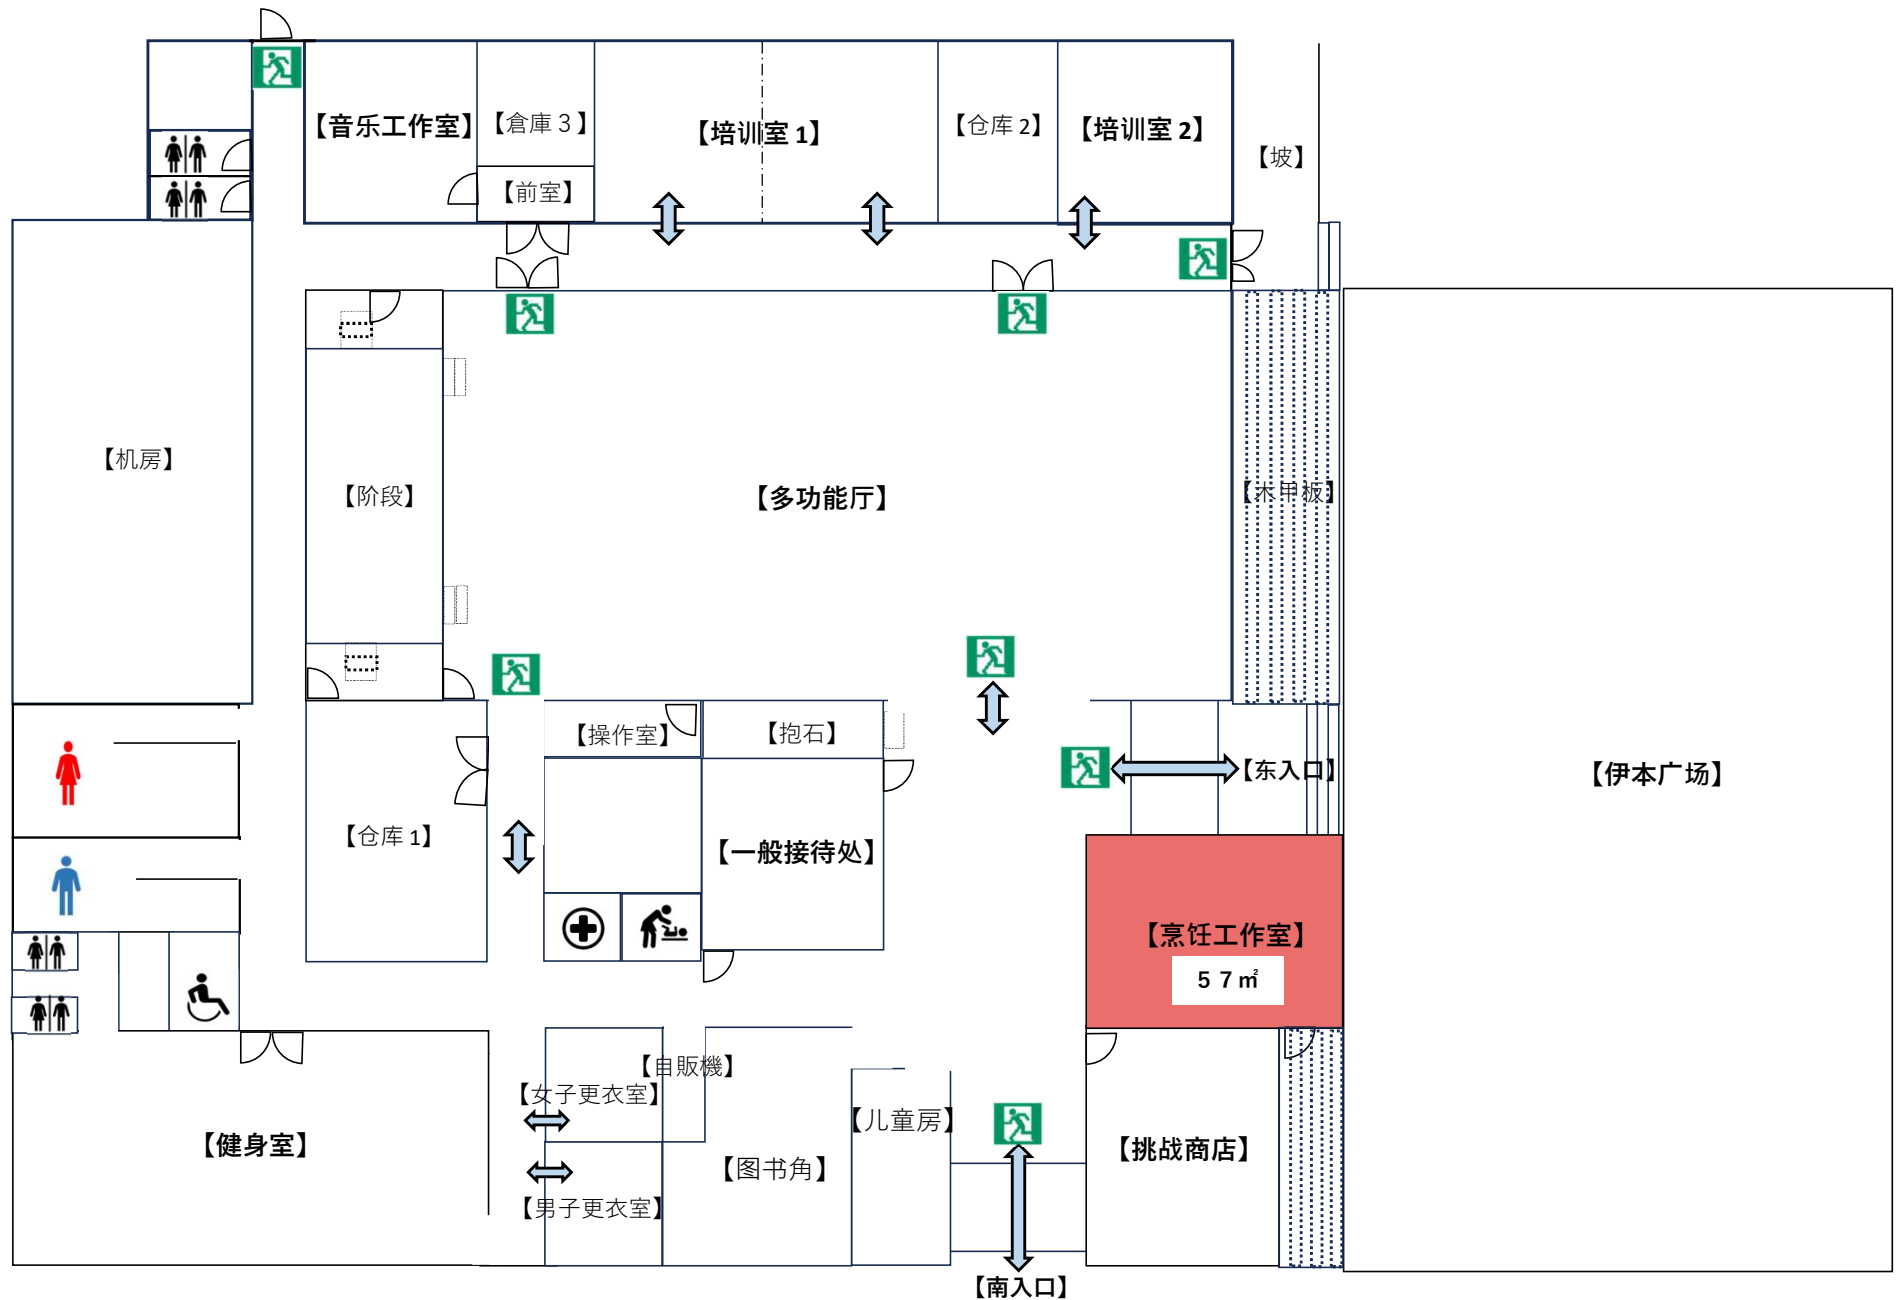



烹饪工作室

【最大容量】

20名

【面积】

57m²


【言论】

无脚要

换上拖鞋

5张烹饪台

- 提供各种烹饪用具和餐具，您可以只用所需的食材烹饪和享用美食。
还配有显示器，可以显示讲师的烹饪台，非常适合举办烹饪课程、培训课程等。

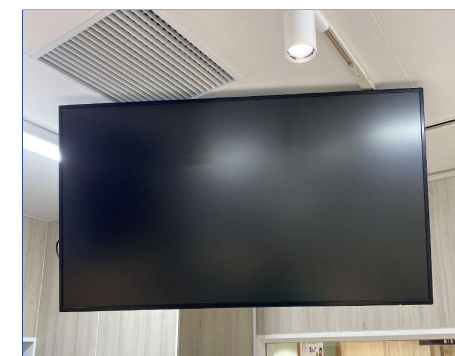

烹饪工作室炊具清单

燃气高速烘箱DR-320/5台



电饭煲
SR-VSX181/2台



烤箱系列
NE-BS808



电动吊舱
NC-SU224



燃气
灶DG32T1V/5台



电炉/2台



冰箱
NR-C342GCL-T



搅拌机
MX-X701/2台



食品加工机
DLC-10/2台




出租炊具	数	出租炊具	数
意大利面锅（意大利面盘）	5個	濾茶器	5個
油炸（煎锅）	5個	钳子	10本
水壶	5個	锅铲	5本
煎锅	5枚	天妇罗渣养	5本
玉子烧（鸡蛋锅）	5枚	车床（大）	5本
切片手盘	5個	削皮器	5個
手动搅拌机	5台	开罐器	5個
发泡（小）	5本	马歇尔	5 本
饭勺	5本	厨房剪刀	5 丁
量勺	5本	量杯	5個

出租炊具	数	出租炊具	数
方形蝙蝠网	5 枚	滤锅（特小、小、中、大）	每个 5 个 每
蝙蝠	5 枚	蝙蝠（小）	5枚
钢包（大）	5 本	规模测量	5台
钢包（小）	5本	玻璃杯	20個
钢包（穿孔）	5本	咖啡杯	2 0 個
钢包（大）	5本	咖啡盘	20個
钢包（小）	5 本	碟	20皿
汽船	5 台	盥	20皿
双手锅（铁氟龙） （实用锅）	5個	茶碗	20個
双手锅（不锈钢） （实用锅）	5個	汁碗	20個

出租炊具	数	出租炊具	数
平皿	20皿	木铲（大）	5 本
咖喱盘	20皿	木铲（小）	5 本
沙拉球（大）	20皿	案板	1 0 枚
擀面杖	5 本	筷子	10膳
砂浆棒	5 本	箸	2 0 膳
绕组	5 枚	叉子（小）	20本
擦菜板	5 枚	勺子（小）	20本
臼	5個	叉子（大）	20本
菜刀	20丁	勺子（大）	20本
小刀	5本	餐刀	2 0 本

出租炊具	数	出租炊具	数
饼干模切（6种）	5组	橡胶刮刀	5本
布丁模具	20個	规模捕捉	5本
中央温度计	4 本	厨房定时器	5 台
平底锅切割刀（刀锋波刀）	5本	玻璃碗（甜点杯）	20個
碗（大～極小）	每个 5 个	木制长手盆	4 枚
沙拉碗（小）	20個	轻碗（黑色）	20枚
手套	5組	鍋敷き	10枚
煎锅盖	5個		

【健身室】

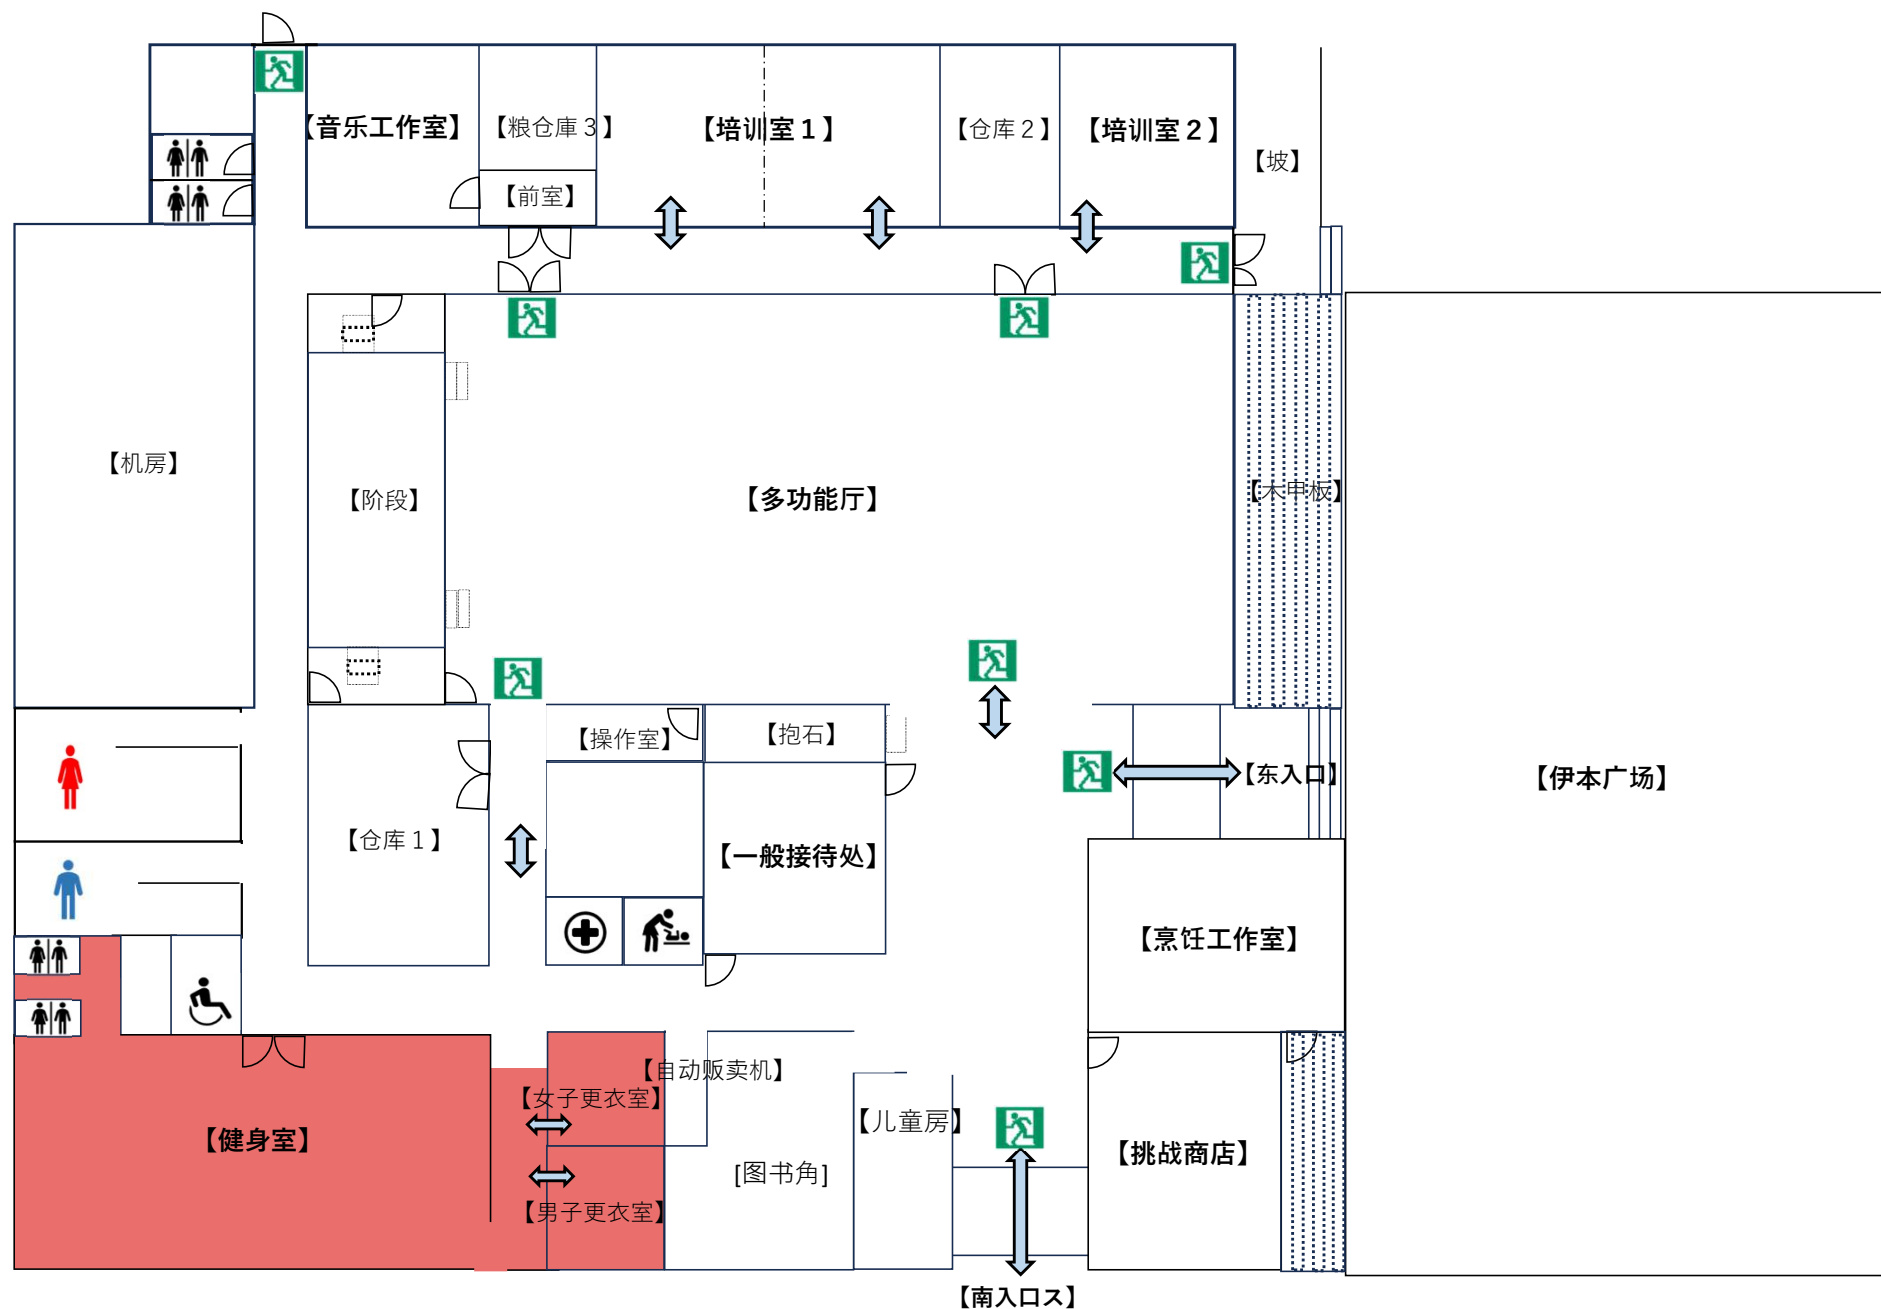



健身室

【最大容量】

18名

【面积】

约138m²

【言论】

严禁脚

(请带上鞋子)

入场费：免费

年费：免费


提供更衣室

淋浴间

Inbody (身体成分计)

可用

- ・ 东京奥运村将首次引进最新型的训练器材。
- ・ 您还可以使用InBody (身体成分) 查看训练结果。
- ・ 肌肉力量、耐力、体能以及理想的强健体魄。

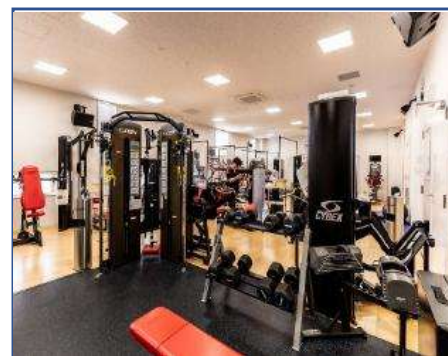

健身室培训设备

自由架



腿部推举



种子腿弯举



东索旋转



腹部/
背部延伸



直立式自行车



※背もたれ無しタイプもあります

自由跑者



※クッション無しタイプもあります

电弧训练器



背阔肌/低位



胸部推举




过头推举



卧式自行车



太棒了

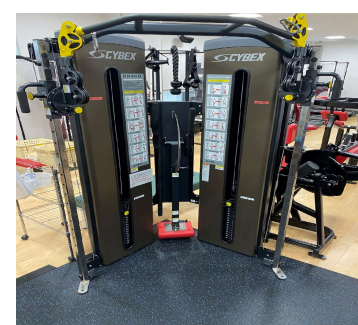


徒步旅行者



腿部伸展



【図書コーナー】

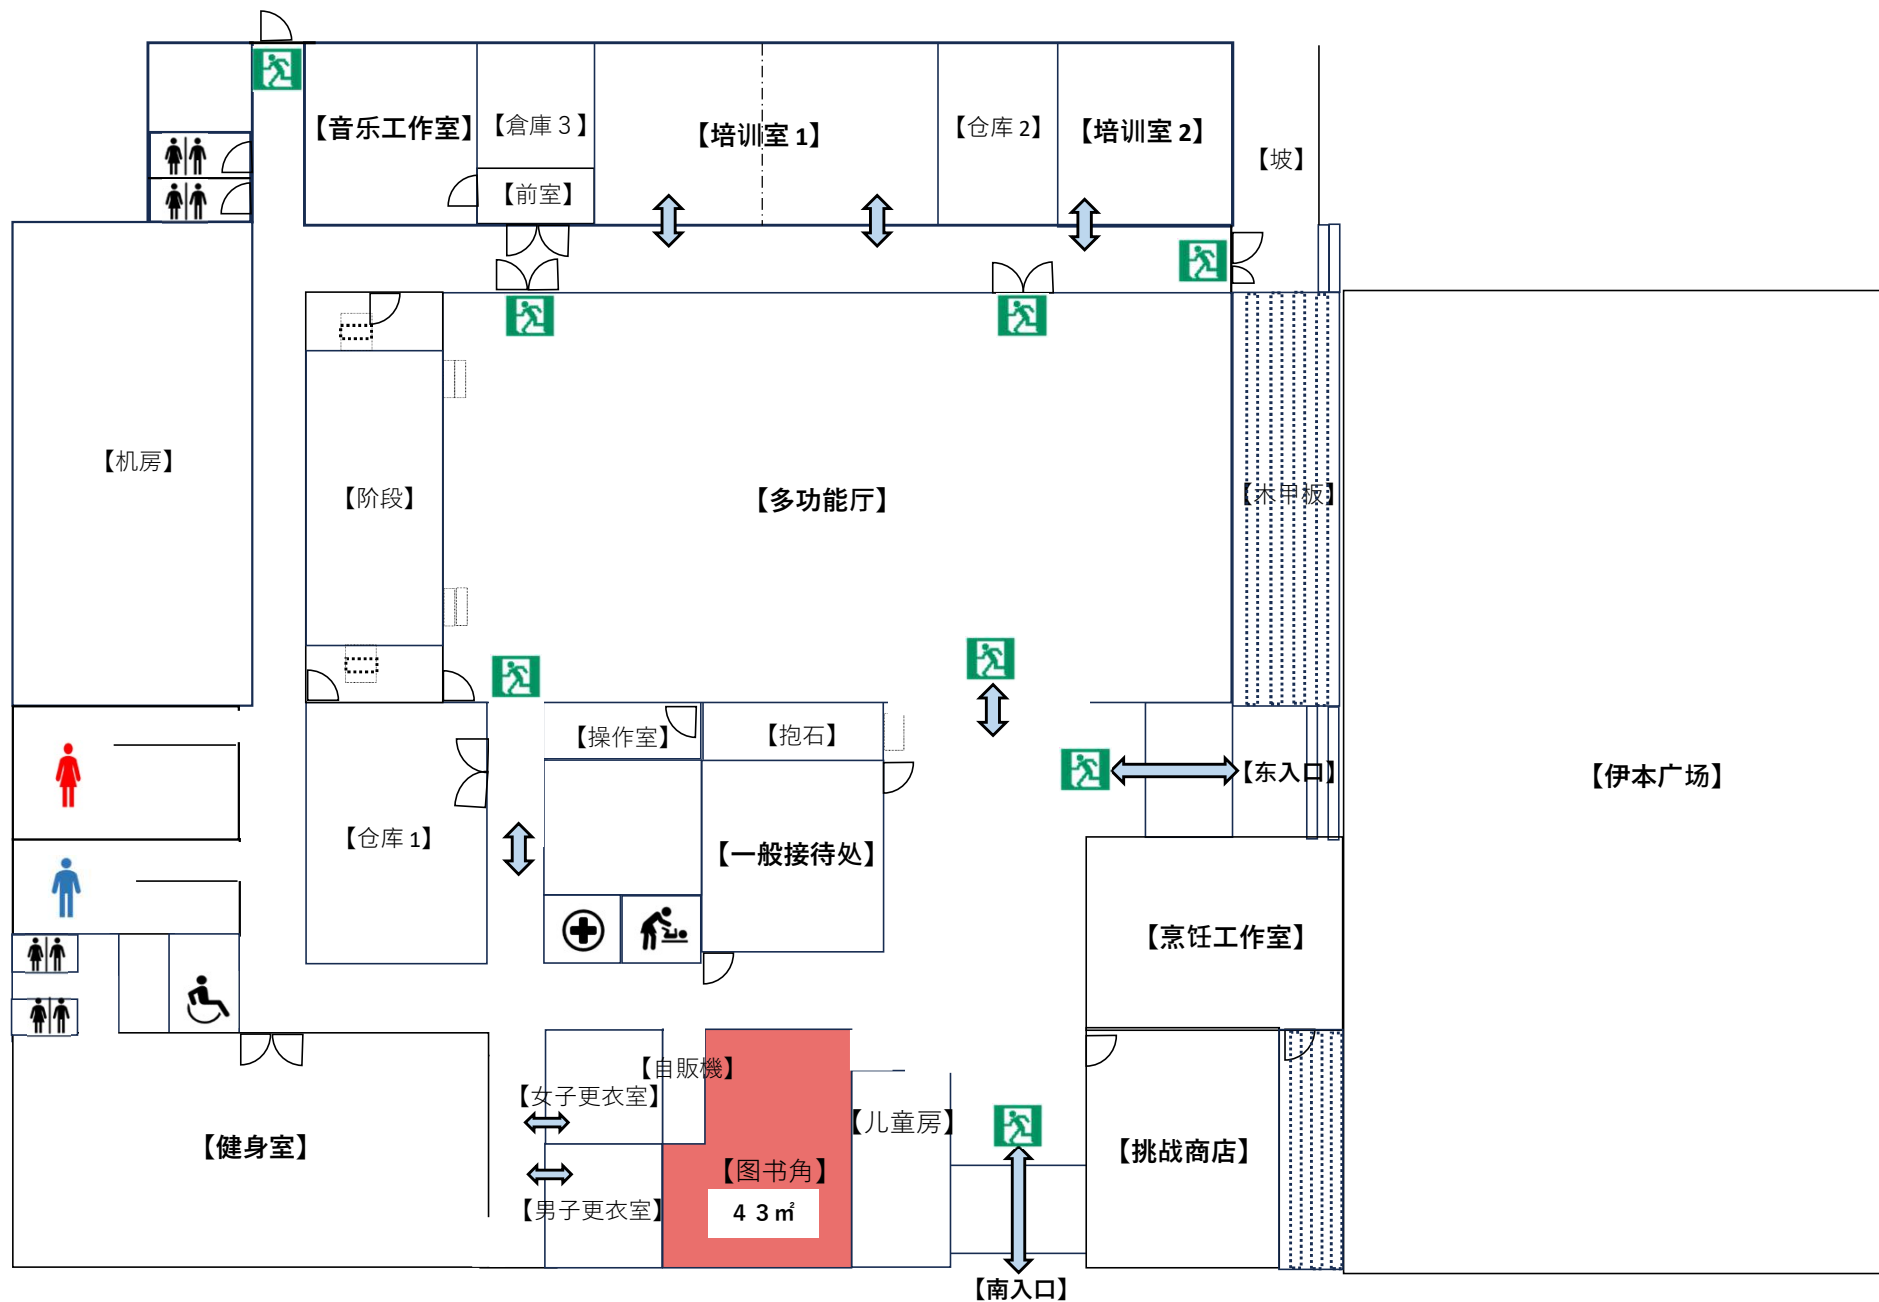



图书角

【面积】

约43m²

【言论】

不允许用餐

允许饮品


免费

待接受

- 这是一个可以阅读、研究和
学习书籍的图书馆。
- 也提供当地报纸。
- 请注意，原则上不提供书籍
外借。
- 图书馆各处均设有电源插座
和Wi-Fi，您可以携带自己
的笔记本电脑使用。
- 也提供充电器出借服务。
- 如果您想使用图书馆，请咨询
前台。



【キッズルーム】

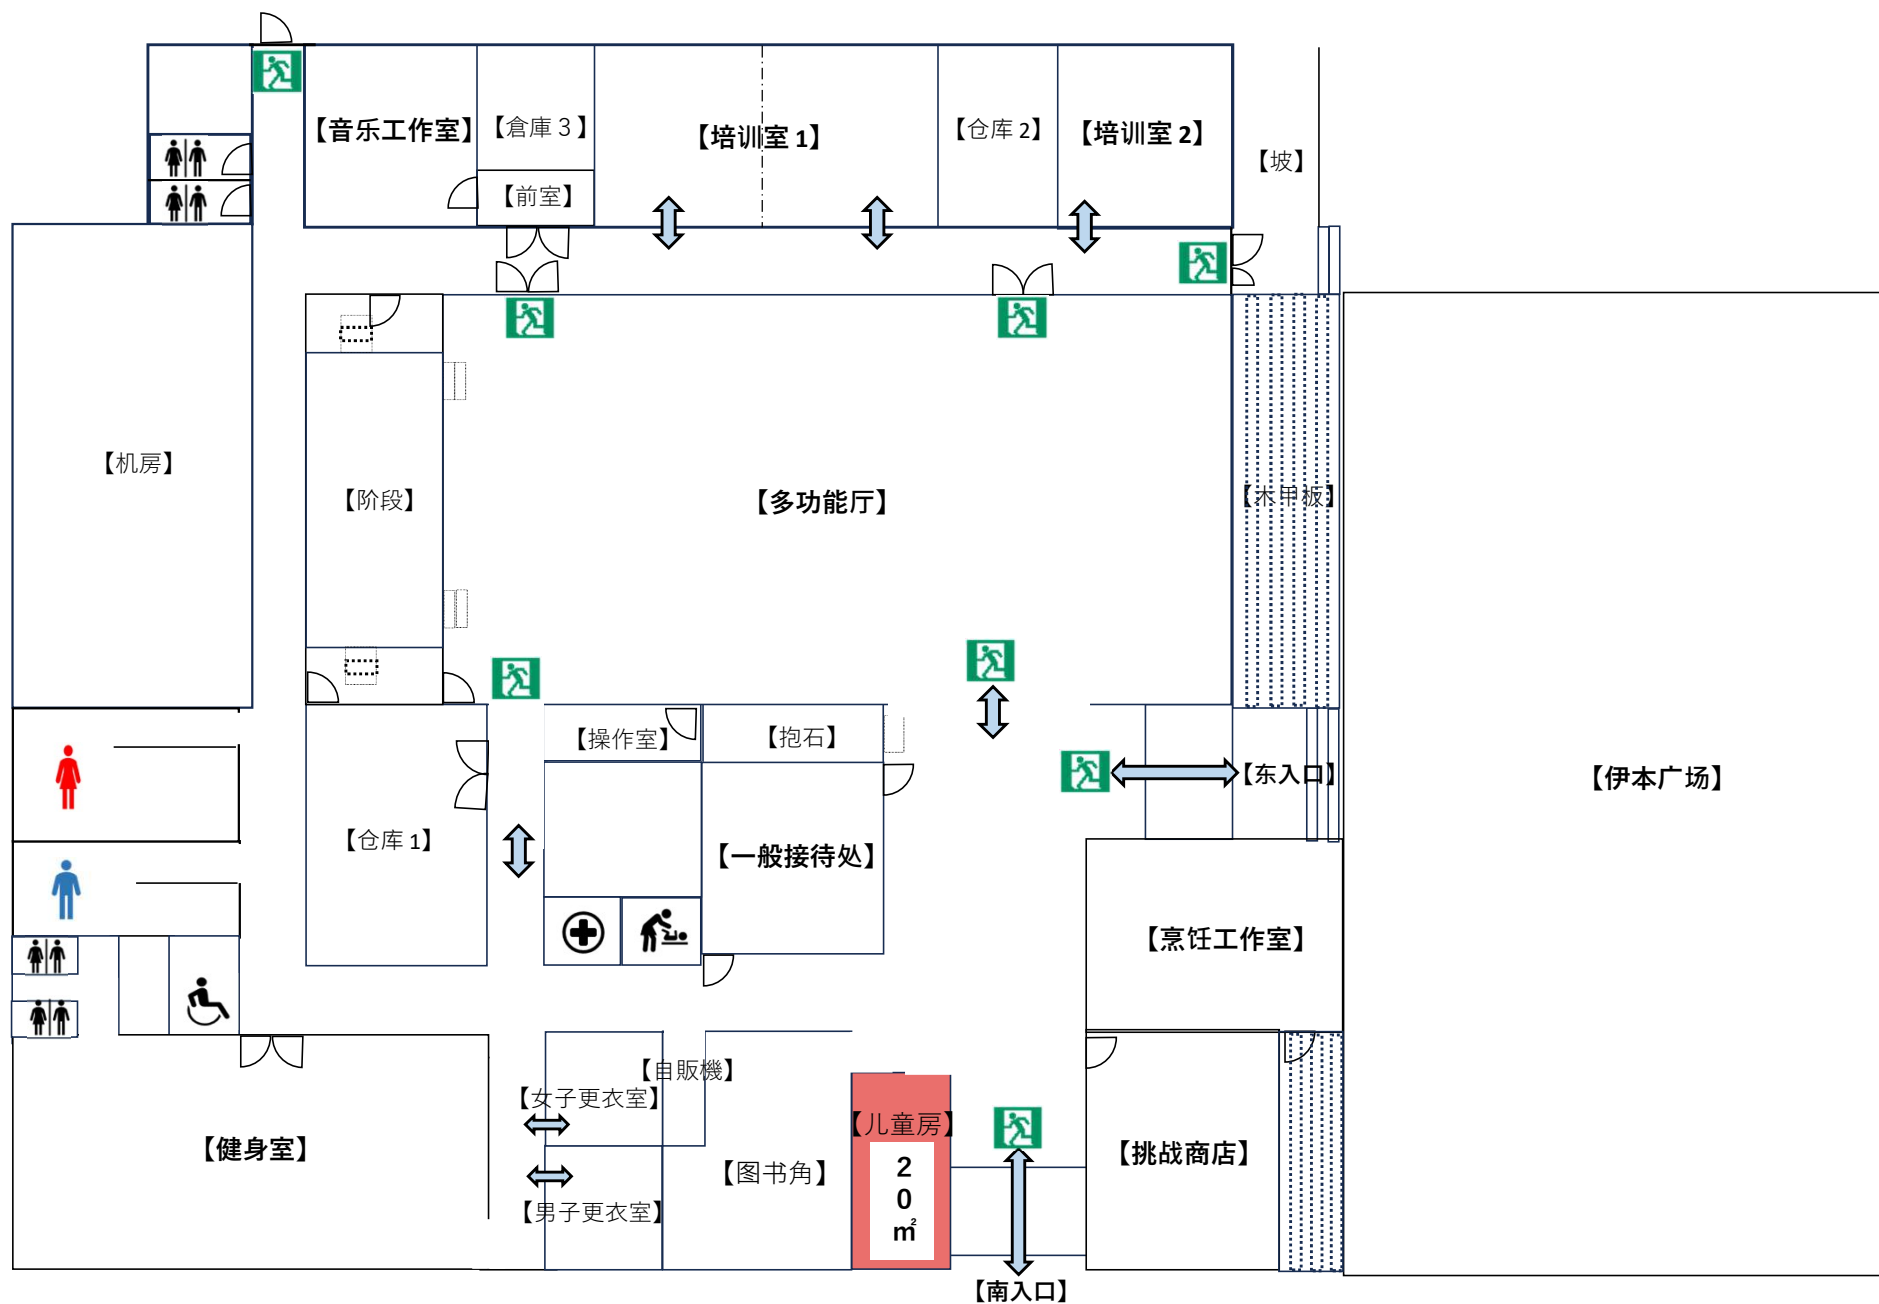



儿童房

【面积】

约20㎡

【言论】


禁止饮食

免费

待接受

- 干净整洁的儿童房，方便小朋友玩耍，亲子同乐。
- 提供绘本和玩具，方便小朋友玩耍。
- 另设哺乳室，如需使用，请咨询总台。

【イベント広場】

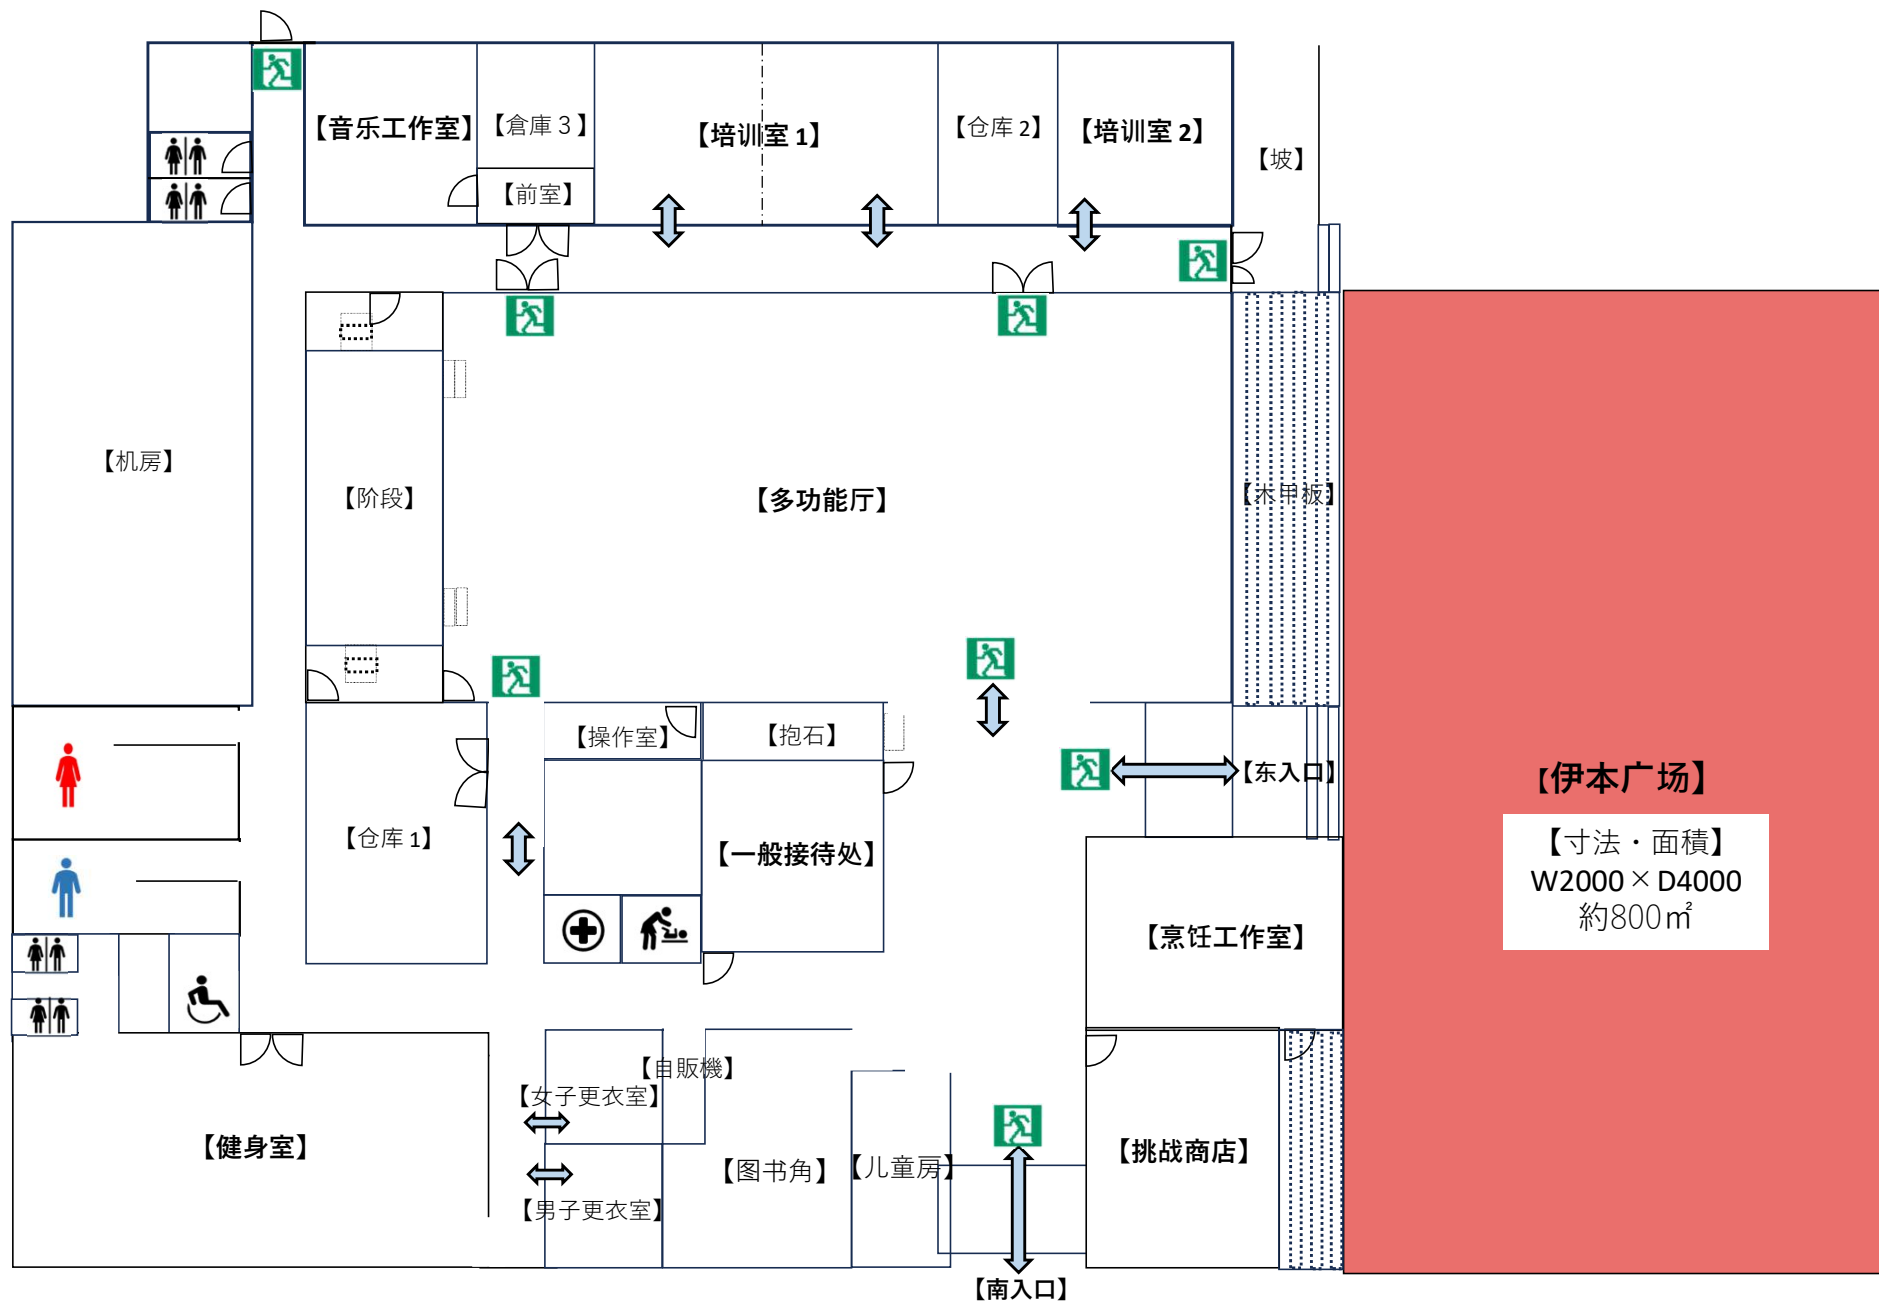



活动广场

【尺寸和面积】

W2000 × D4000


約800m²

【言论】

需提前预约

- 您将独享 Linkru 大熊的整个设施以及毗邻的活动广场。
- 您还可以使用 Linkru大熊内的木质平台。

※如果活动用于商业用途，费用将增加 150%。
详情请联系我们。
• 请通过电话或咨询表格进行预订。

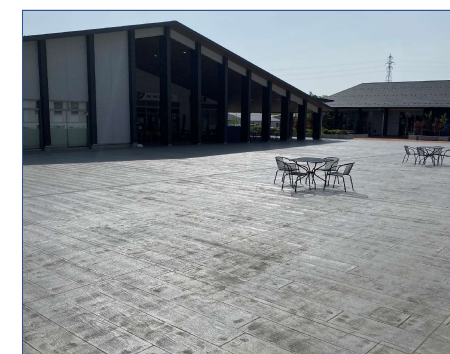

【停车详情】

大熊町交流地带总停车位：131

普通：122台，优先级：7台，电动汽车快速充电：2台

P4 大型车辆停车场需要预订（☎0240-23-7676）



笔记

- 停车位有限。使用“Linkru大熊”和“Hot大熊”的乘客请停放在“P2”、“P3”或“P4”。
- 如果您驾驶包租巴士等大型车辆，请使用“P4”。请提前联系我们。我们将在巴士停车位放置彩色锥形物，以便为巴士预留足够的空间。