


交流設施link大熊 主辦單位資料

目錄

1. 資料目錄	P 1
2. 整體設施平面圖	P 2
3. 多用途禮堂詳細資料	P 4
4. 訓練室 1 詳細資料	P 1 1
5. 訓練室 2 詳細資料	P 1 7
6. 音樂工作室詳細料	P 1 9
7. 烹飪工作室詳細資料	P 2 2
8. 健身室詳細資料	P 2 9
9. 圖書角詳細資料	P 3 2
1 0. 兒童空間詳細資料	P 3 4
1 1. 活動廣場詳細資料	P 3 6
1 2. 私人停車場詳細資料	P 3 8


【linkる大熊整體設施平面圖】

這是所有設施的平面圖。

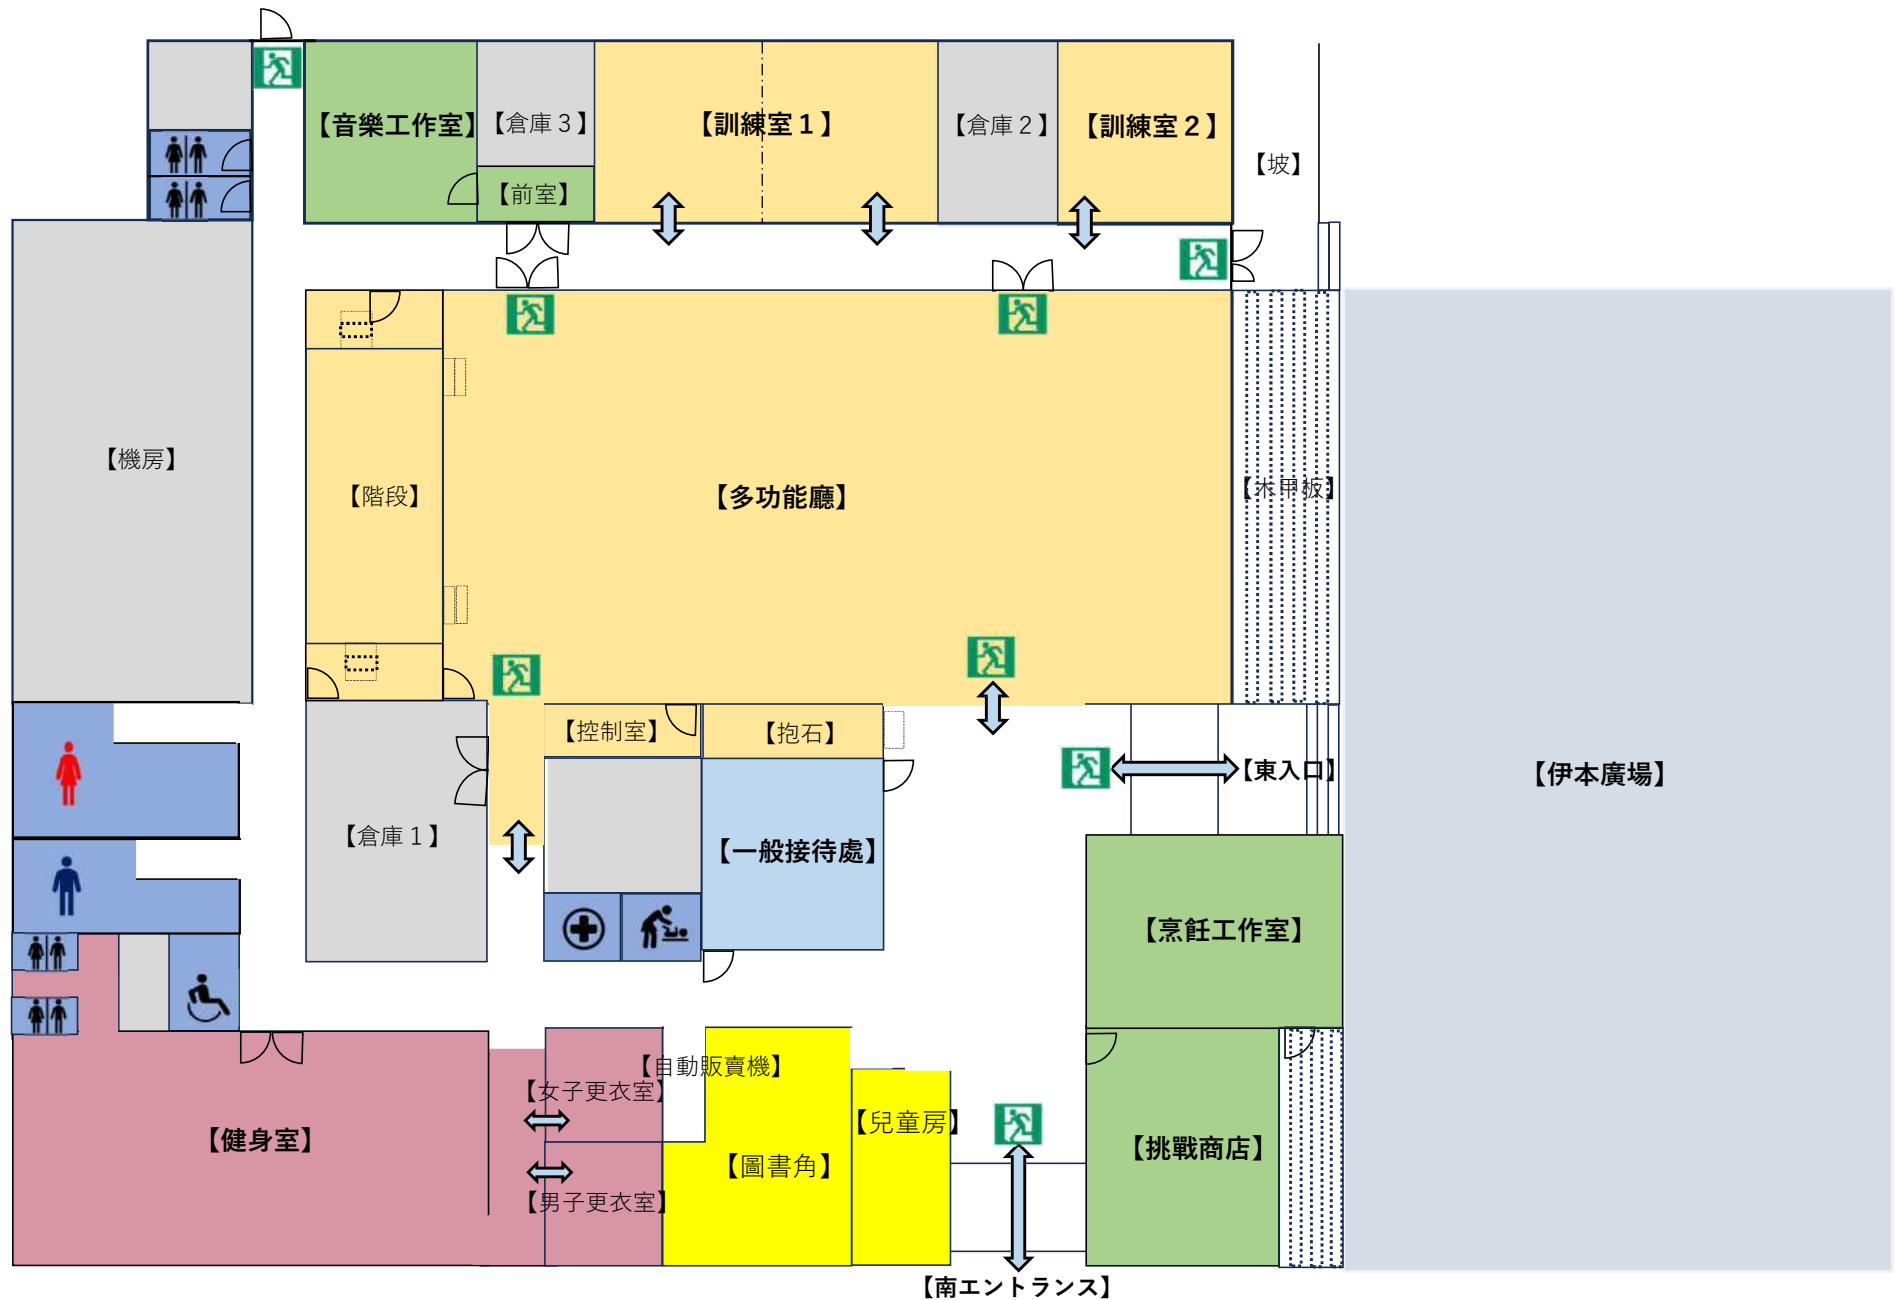

所有房間共用租賃設備	數	規格和標準
HDMI電纜	3本	5m×3本/15m×1本
RGB電纜	2本	Dsub15pin
運行電纜	2本	50m×1本
電源延長線	3本	3m×1本/5m×1本/10m×1本
動力鼓	1個	室內和室外使用/長度30m/厚度1,25mm ²
HDMI→S端子轉換器	1本	50(cm)
藍表	3枚	360×540 (cm) 2枚、580×580 (cm) 1枚
收入集	8台	麥克風有線
雷射筆	2台	ELP-GL09BK/雷射顏色：綠色
黑本（表彰盆）	2台	W60×D40 (cm)
白板記號筆套裝	2セット	黑筆/紅筆/藍筆/橡皮擦
L型支架	13台	H130cm～240cm
白板	4台	全W180×H190/進入部分W180×H90
梳妝台	4台	鏡面W45×155

【多功能廳】

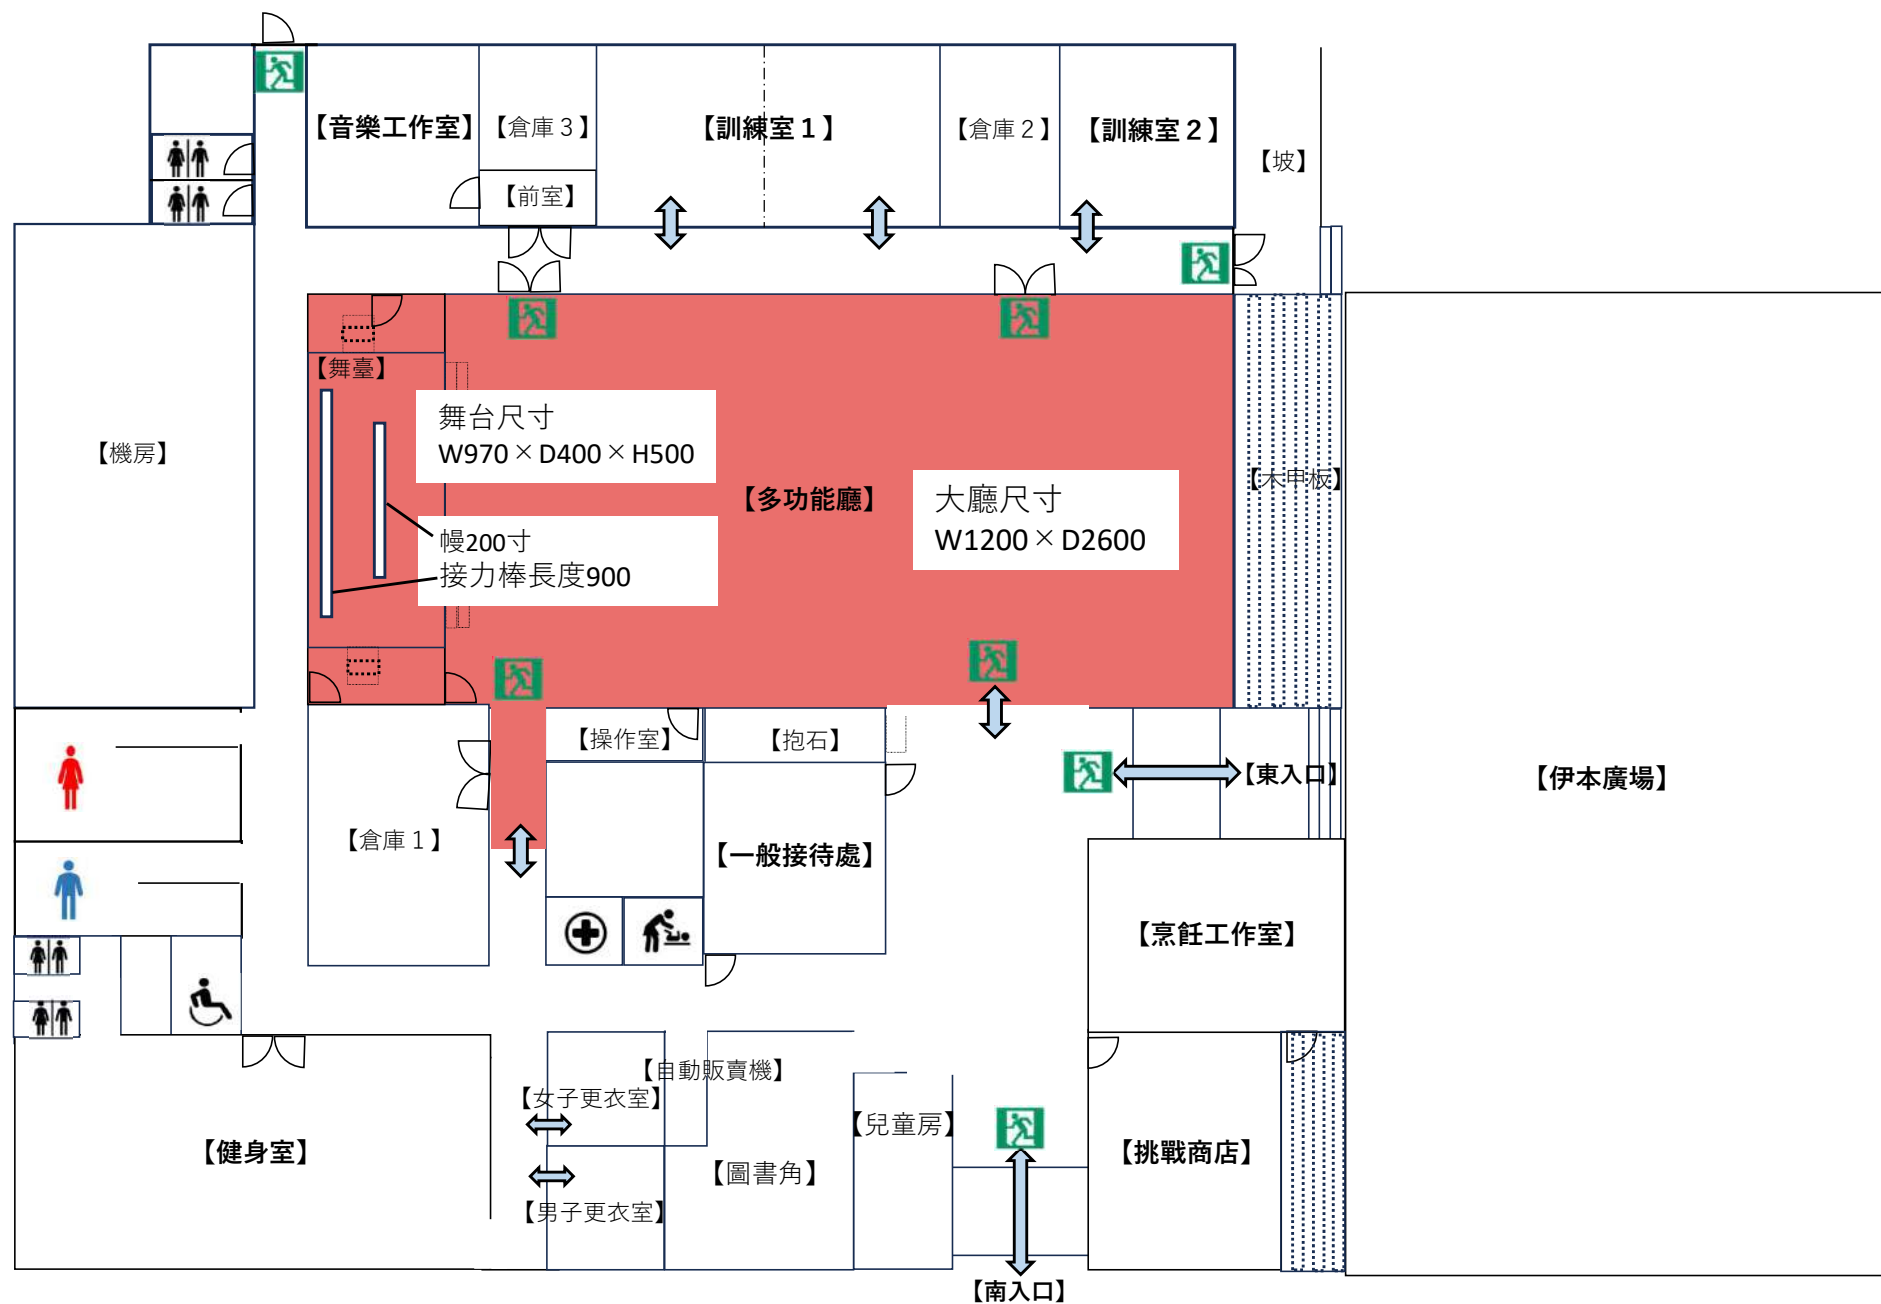



<https://goo.gl/maps/NX6h2rRdAmcB5Uo39>

多功能廳

【最大容量】

劇院形式：200名

學校形式：160名

【尺寸和面積】

館內

W1200 × D2600

約300m²

舞臺上

W970 × D400 × H500

約40m²

【備註】

沒有腳

飲食是可以接受的
物品租賃費包含在使用費中。

- 該設施配備完整的音響和燈光設備，可用於舉辦講座、音樂會、訓練課程等。

※用於商業用途，將額外收取所列費用的150%。

- 請聯絡我們以了解更多資訊。



設備清單・規格

DLP 投影機



1台/Panasonic/PT-
RZ970J/10,000lm
多功能廳

側折桌



80卓/無窗簾板
W180×D60×H70
多功能廳

堆疊椅



200脚(ステージ下150
移動台30×2)
多功能廳

拖鞋



200足
預申請規格編號多功能廳

幔



1枚/200inch
多功能廳

パーテーション



4台
最大限度w300×H170
多功能廳

講演台



1台
W120×D60×H100
多功能廳

司会者台



1台
W60×D50×H100
多功能廳

無線マイク



2台/Panasonic
WX-ST200
多功能廳

有線マイク



4本/Panasonic
WMD170SW-K
多功能廳

ピンマイク



2台/Panasonic
WX-ST400
多功能廳

LEDスポットライト



1式/L-PAR-7
多功能廳

調光操作卓



1機/PRELUCE 2i
多功能廳

床養生シート



1式/多用途座椅全臉土脚
多功能廳

土足用グリーンシート



2枚サイ140×1500
多功能廳

横看板枠



1台/W500×H60
多目的ホール

吊り下げバトン



1本/W900/耐荷重200キロ
多目的ホール

土足用玄関マット



4枚/サイズ90×300
多目的ホール

卓上型マイクスタンド



5台/稼働範囲30cm～50cm
多目的ホール

床上型マイクスタンド



2台/稼働範囲90cm～150cm
多目的ホール

3段折り畳み式 アルミひな壇



1式/単体連結可能
連結利用可能
多目的ホール

HDMI送受信機



1台
投影データをホール内から操
作室へ送信する際に使用
多目的ホール

ベルトパーテーション



6台/連結可能
1台あたり最大240cm

立て看板枠



2面/全体W50×H190
白面部W50×H160
多目的ホール

花台



2台/w45×D45×H75

AV機器




HDMI/CD/USB/SD

多功能廳 戲院建議的佈局

約1/100


• 5張桌子2人×16排（160人）佈局（草稿）

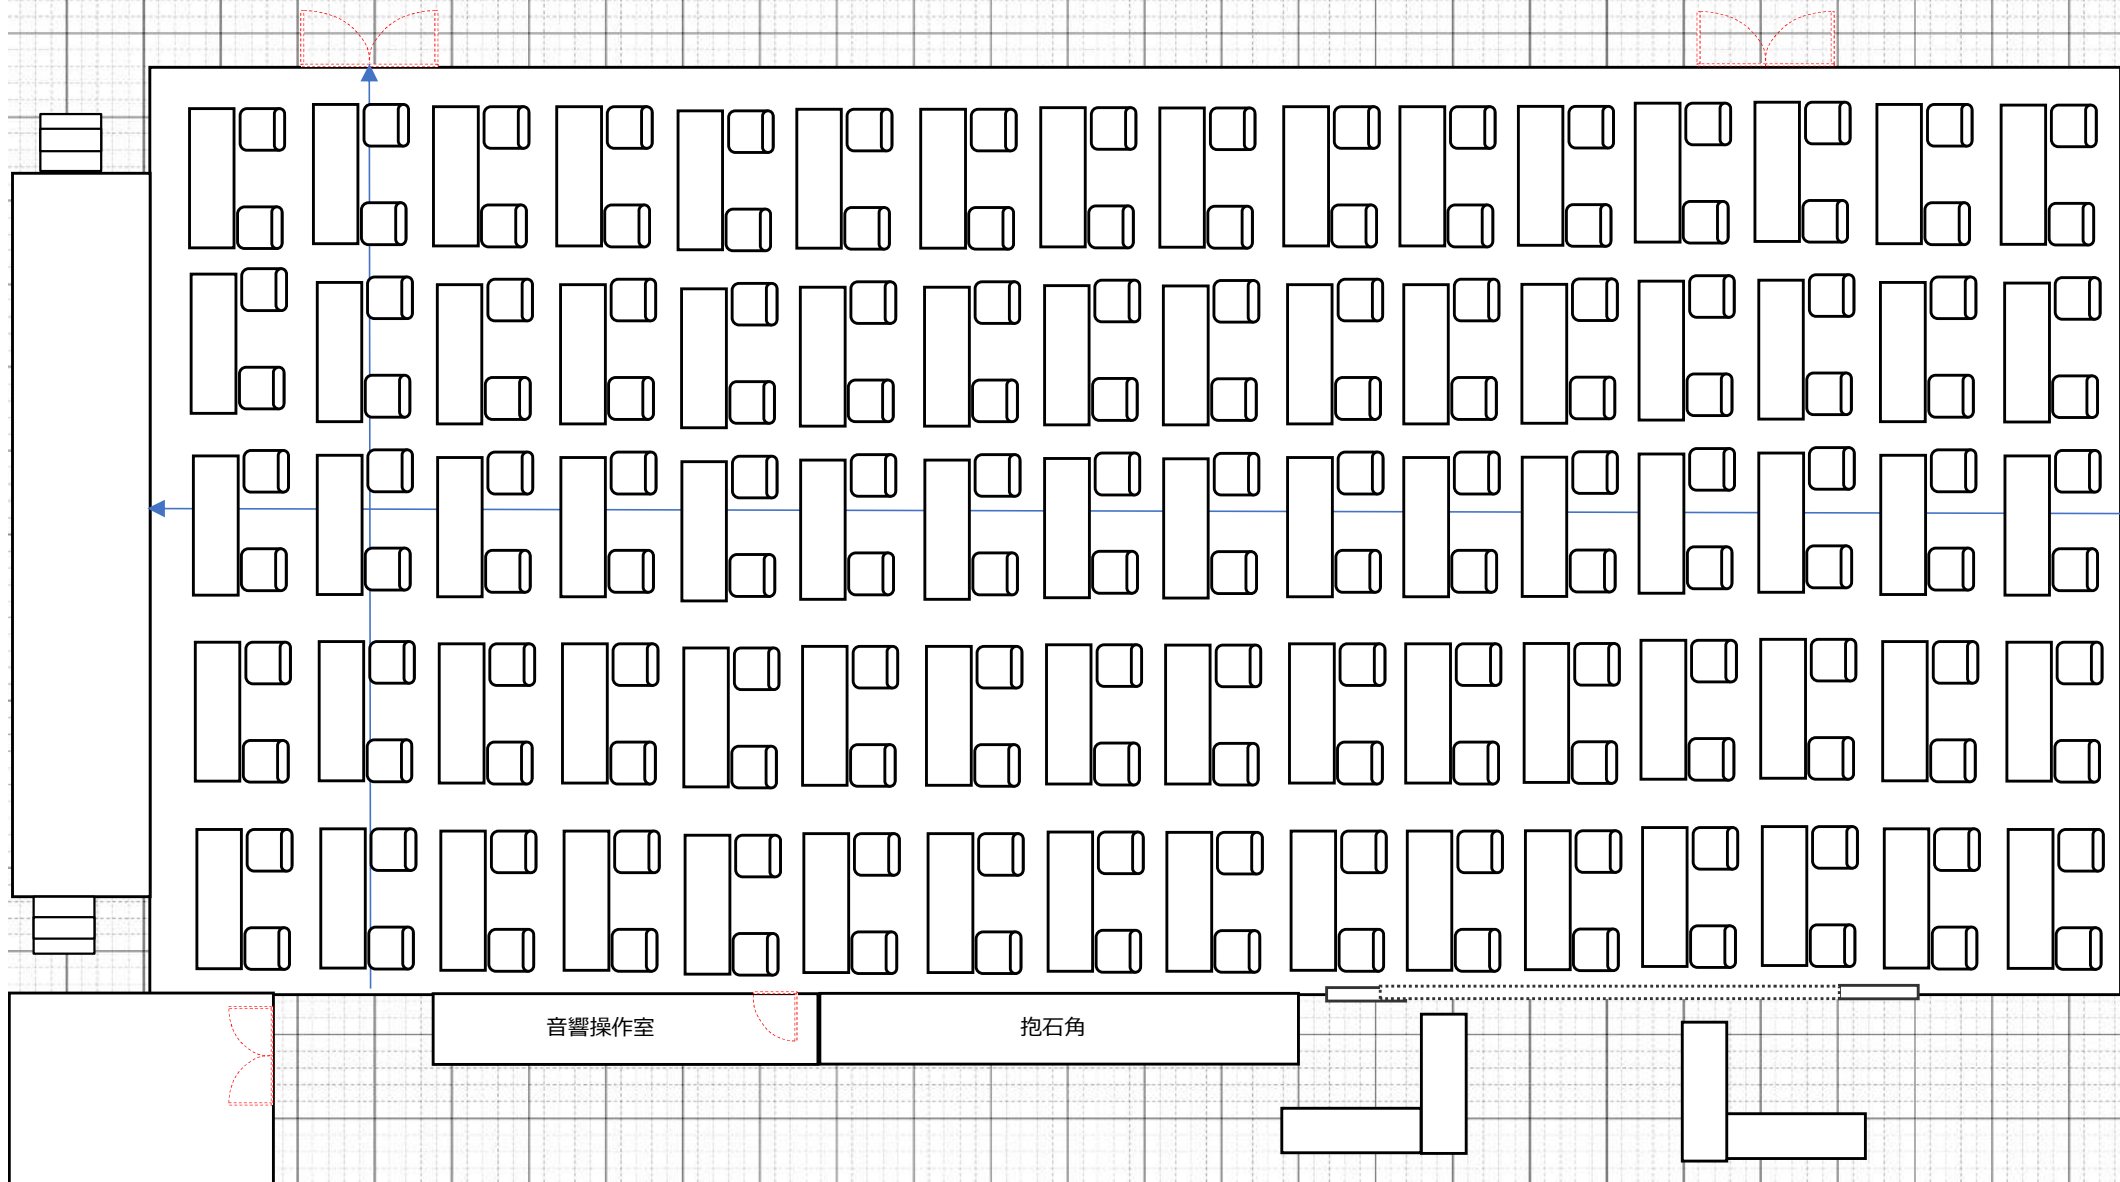

多功能廳劇院佈局示例

・ 10把椅子×20排（200人）佈局範例

約1/100

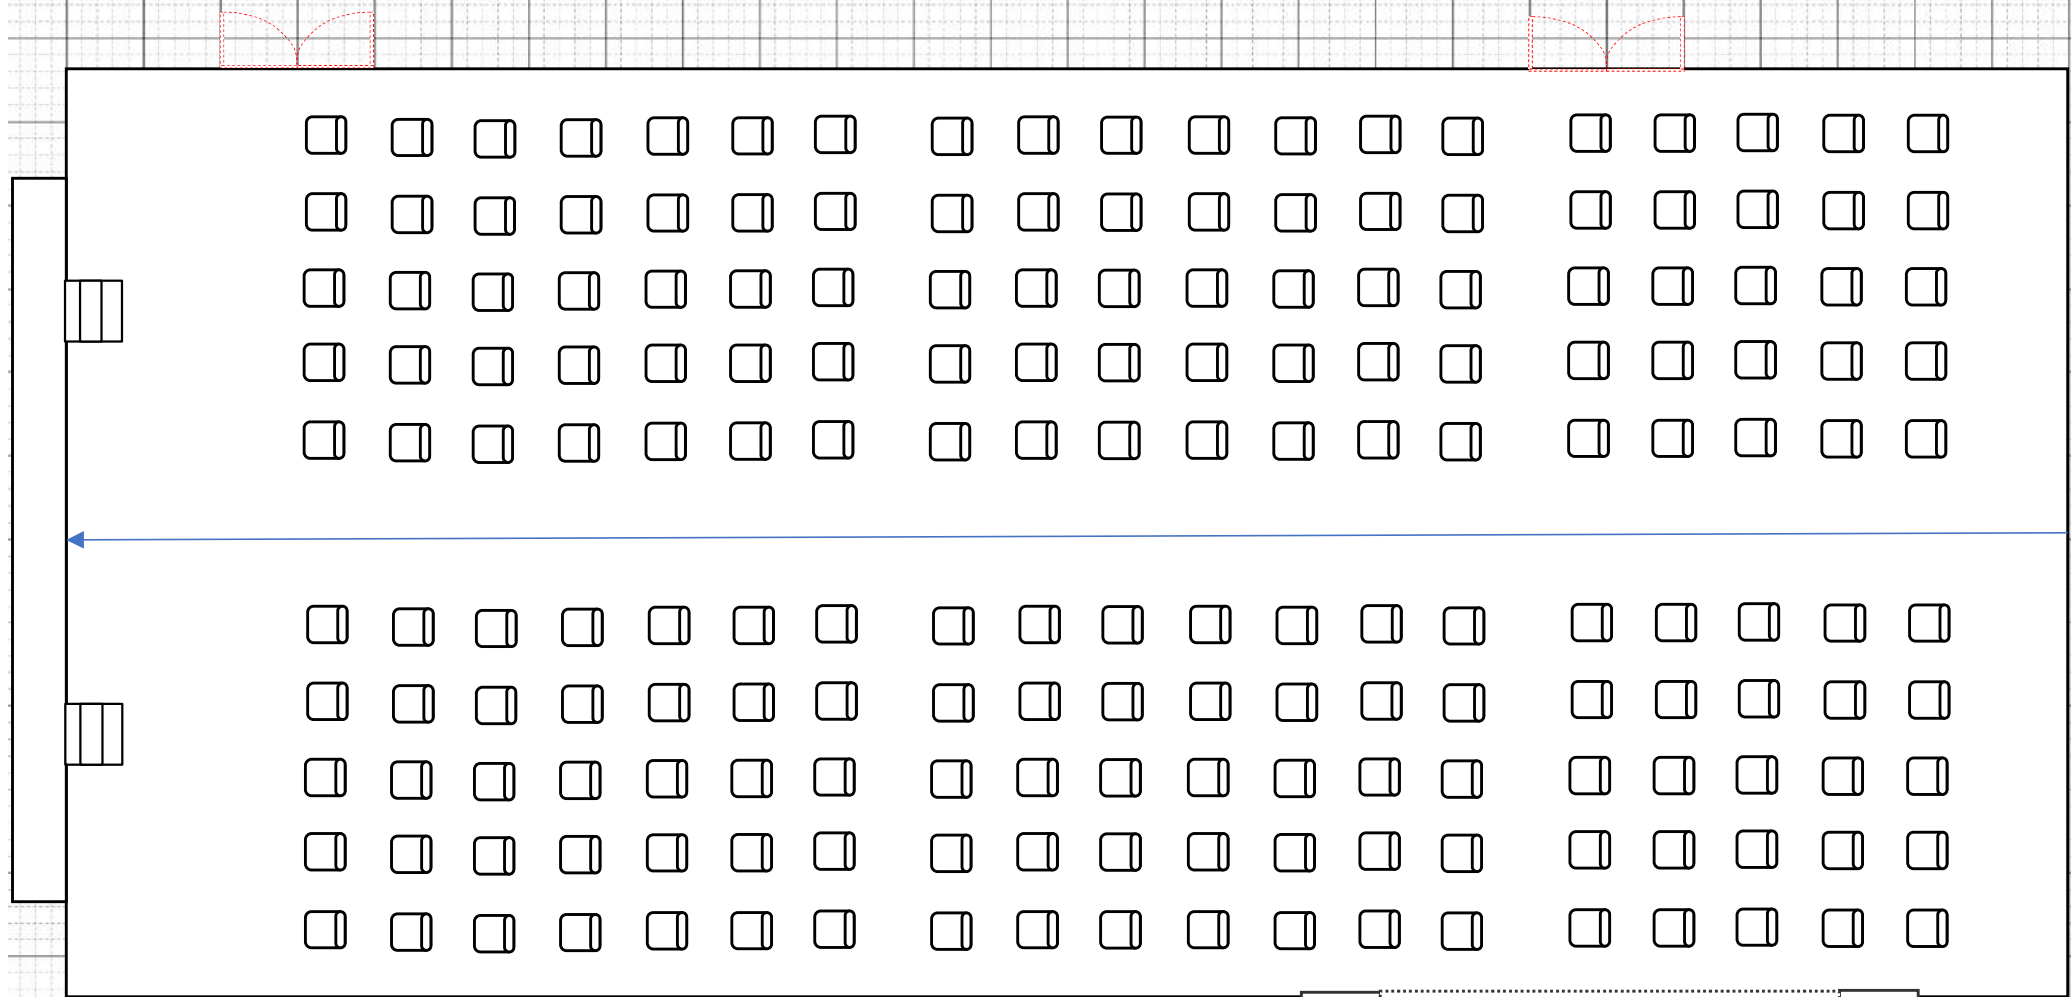

【交流施設link大熊 多功能廳設定費用清單】

○固化片鋪設/拆除費用

僅全鋪設

¥55, 000 (含稅)

※設定/撤回時間・・・設定2h/撤回2h

○椅子、桌子 鋪設/拆除

超過 100 名用戶

¥44, 000 (含稅)

※設定/撤回時間・・・設定2h/撤回2h

少於 100 個使用者

¥33, 000 (含稅)

※設定/撤回時間・・・設定1h/撤回1h

<備註>


原則上，場地搭建和拆除均需使用者自行完成。我們可以為您介紹承包商，但如果仍有困難，請在了解上述費用後再與我們聯繫。


大熊町交流區指定管理者：

Sun Amenity 株式會社

(2022年11月14日修訂)

[訓練室1]

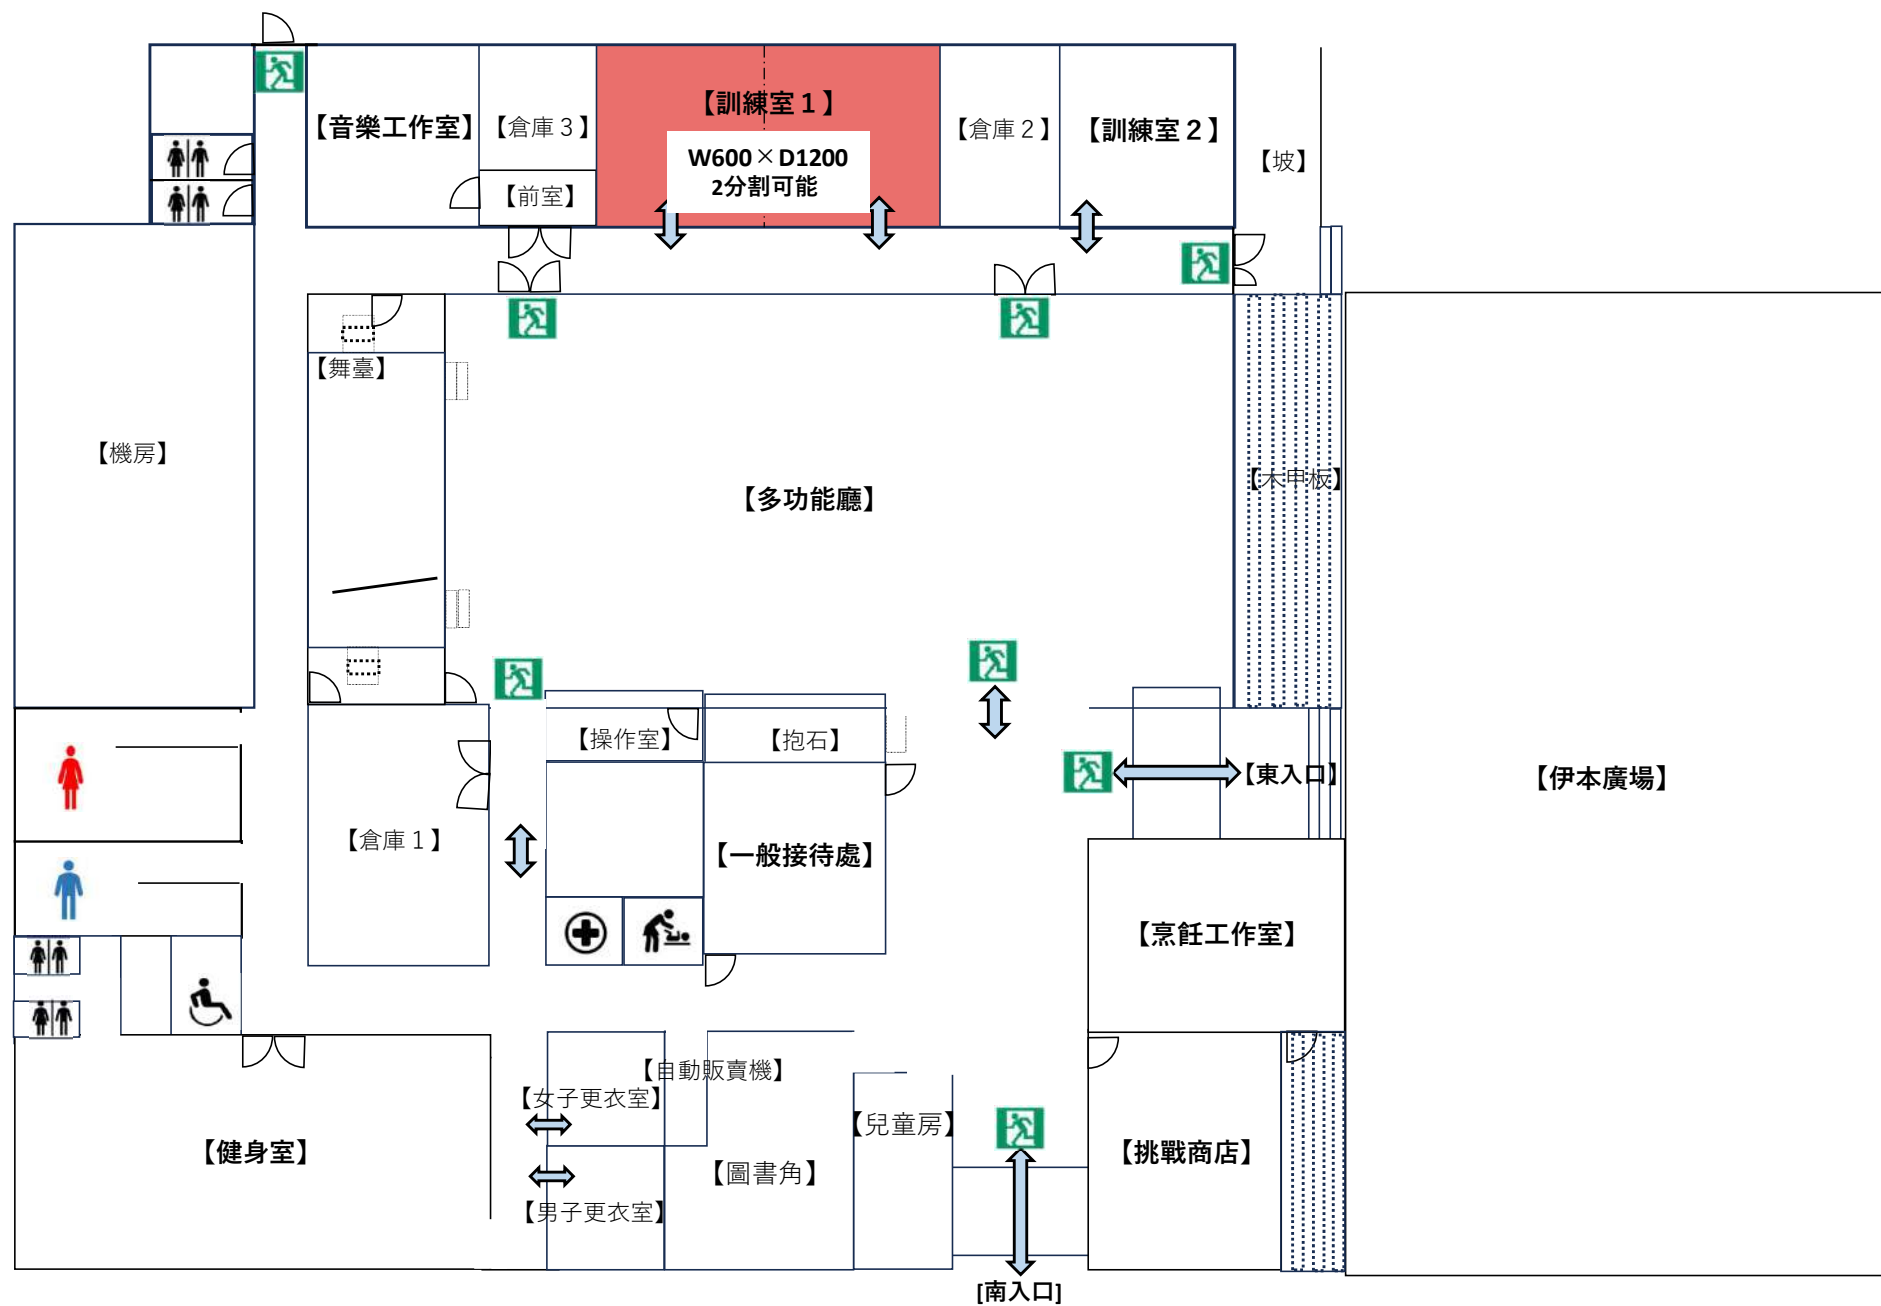

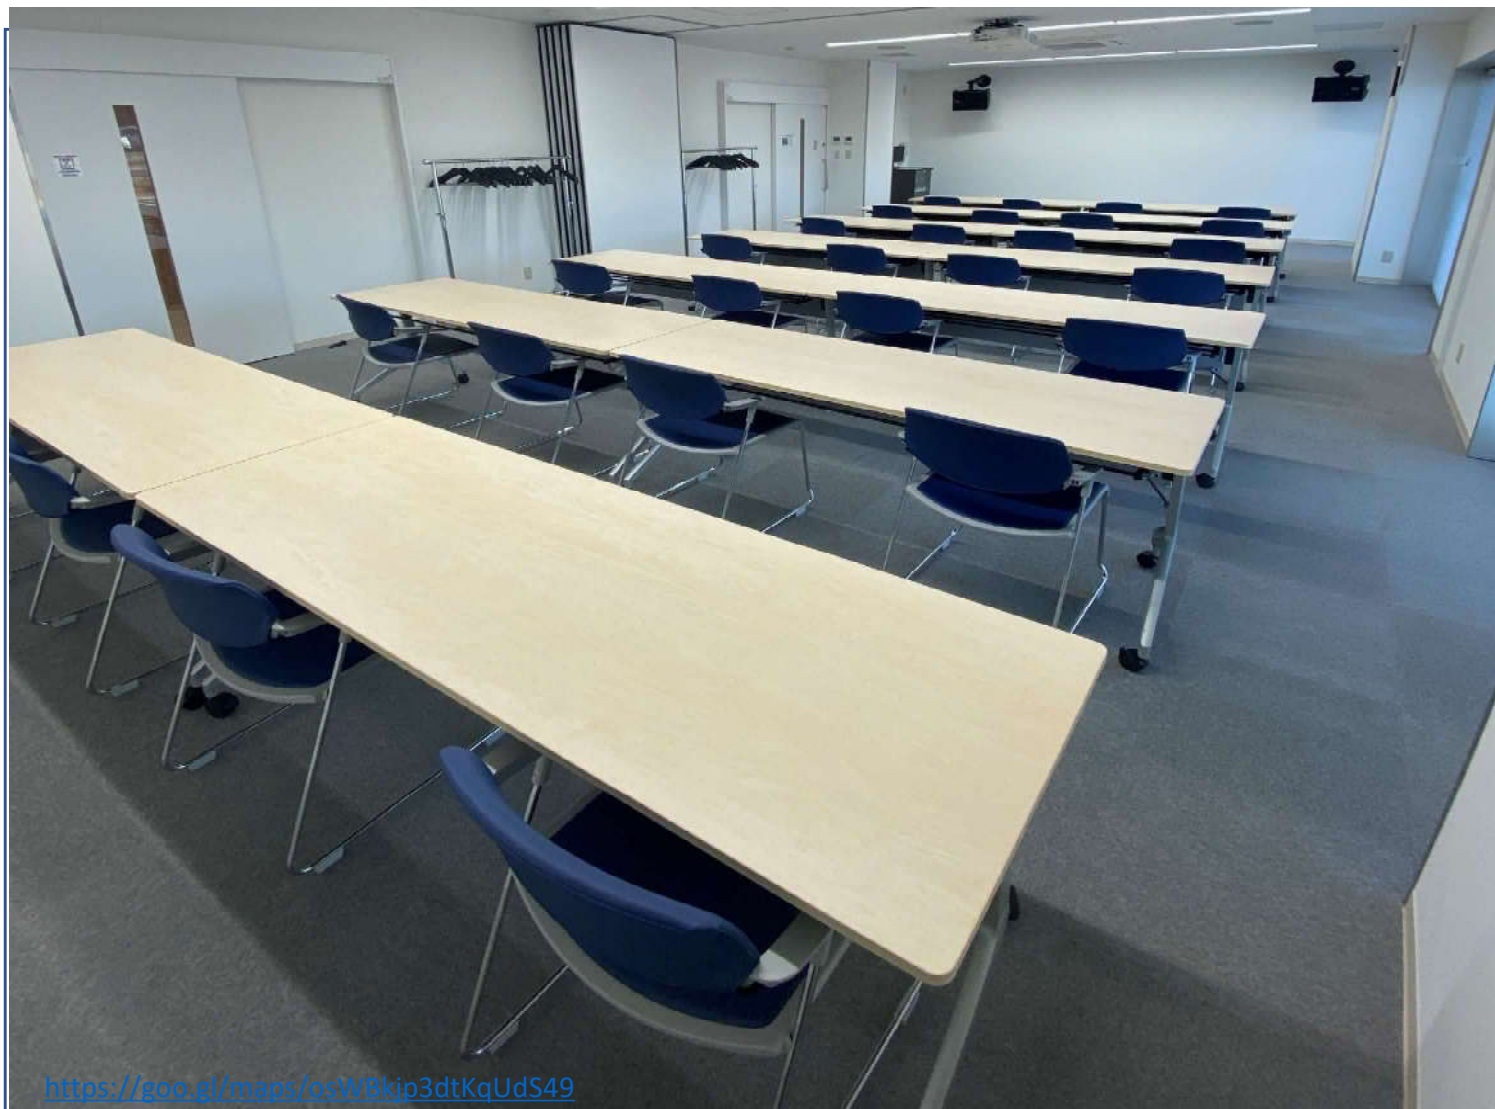

訓練室 1

【最大容量】

32名

【尺寸和面試】

正規

W600 × D1200

約72㎡

拆分時

W600 × D600

約36㎡ (2間客房)

【備註】

飲食是可以接受的

拆分且可用

(請提前與我們聯繫)

房間初期將採用學校風格的佈置 (14張桌子, 每張桌子2個座位)。

- 歡迎客人調整桌椅佈置。
(但請在租賃期間內將房間恢復原狀。)

- 配備麥克風、CD播放器、藍光播放器、音響設備、投影機等。

- 適用於培訓、研討會、講座等。



DLP 投影機



1 台/Panasonic
PT-VMZ60/6.000m l

衣架



2台/ハンガーラック1台
ハンガー×10

側折桌子



14卓/帶窗簾板
W180×D60×H70

AV系統



1 台/再生媒體
(藍光
/DVD/CD/SD/U
SB)

會議室椅子



共40個
28脚(已安排1號訓練
室)
剩餘 12 件 (在倉庫內)

無線麥克風



2台/Panasonic
WX-ST200


領夾式



2台/Panasonic
WX-ST400


訓練室 1 佈局

• 2個座位×4桌×7排（28人） 初步安排

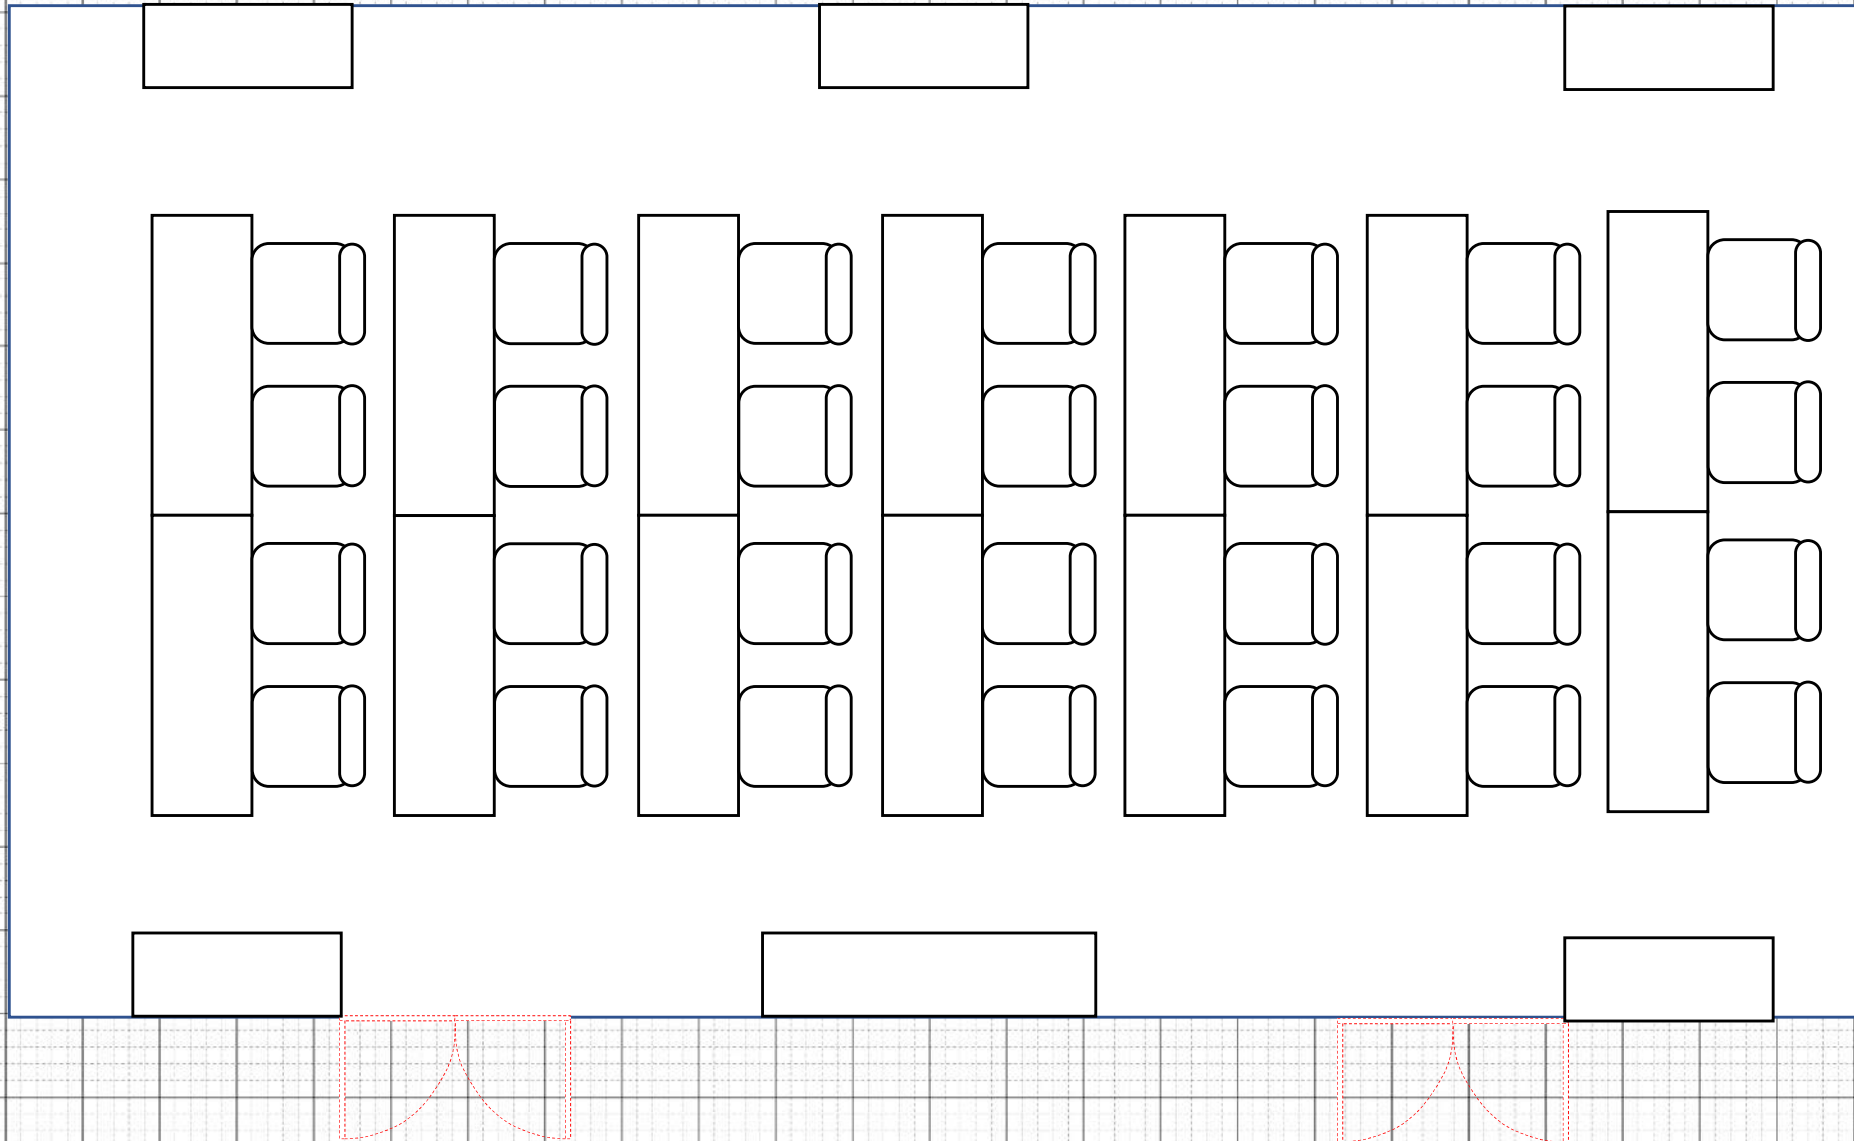


訓練室 1 佈局

- $5\text{桌} \times 2\text{人} = 10\text{人}$
- $8\text{人} \times \text{字母} \times 2 = 16\text{人}$, 共26人

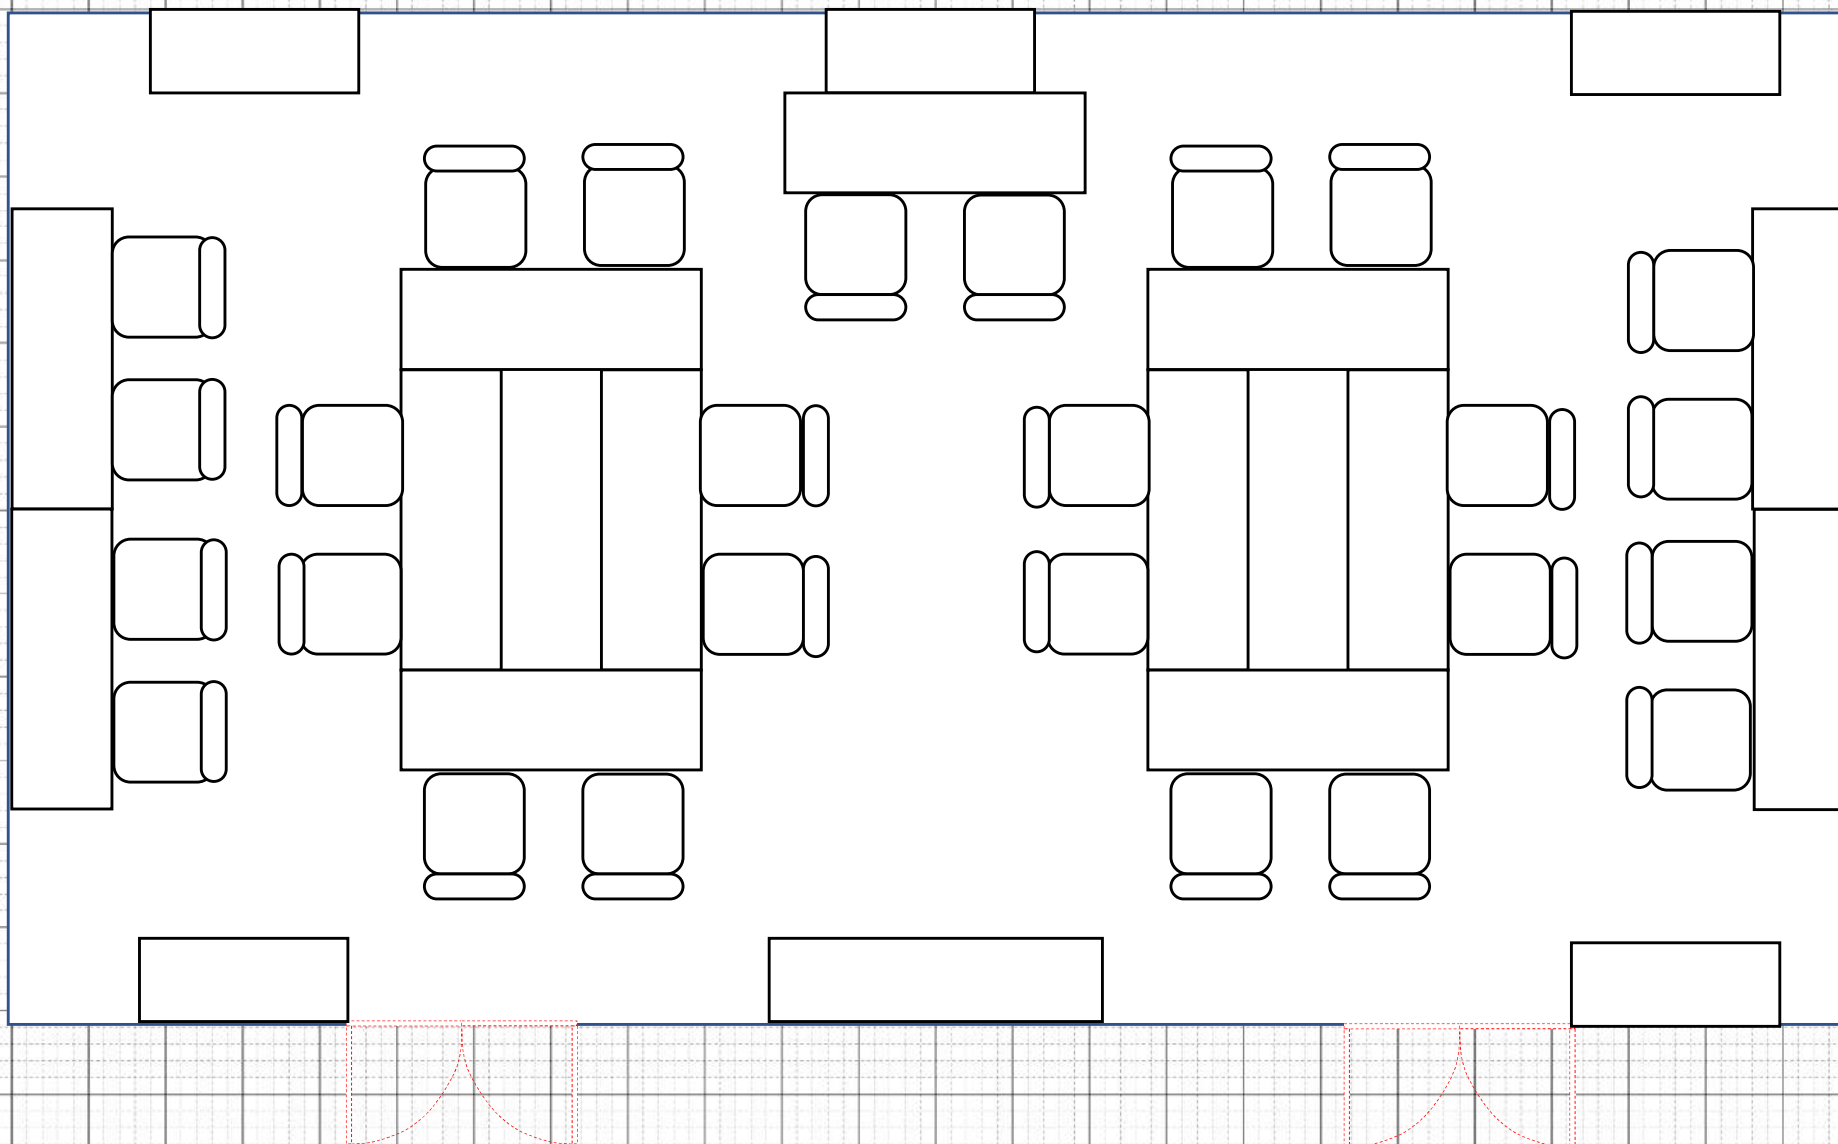


訓練室 1 佈局

・ 8名掛け島×4 = 32名 計32名

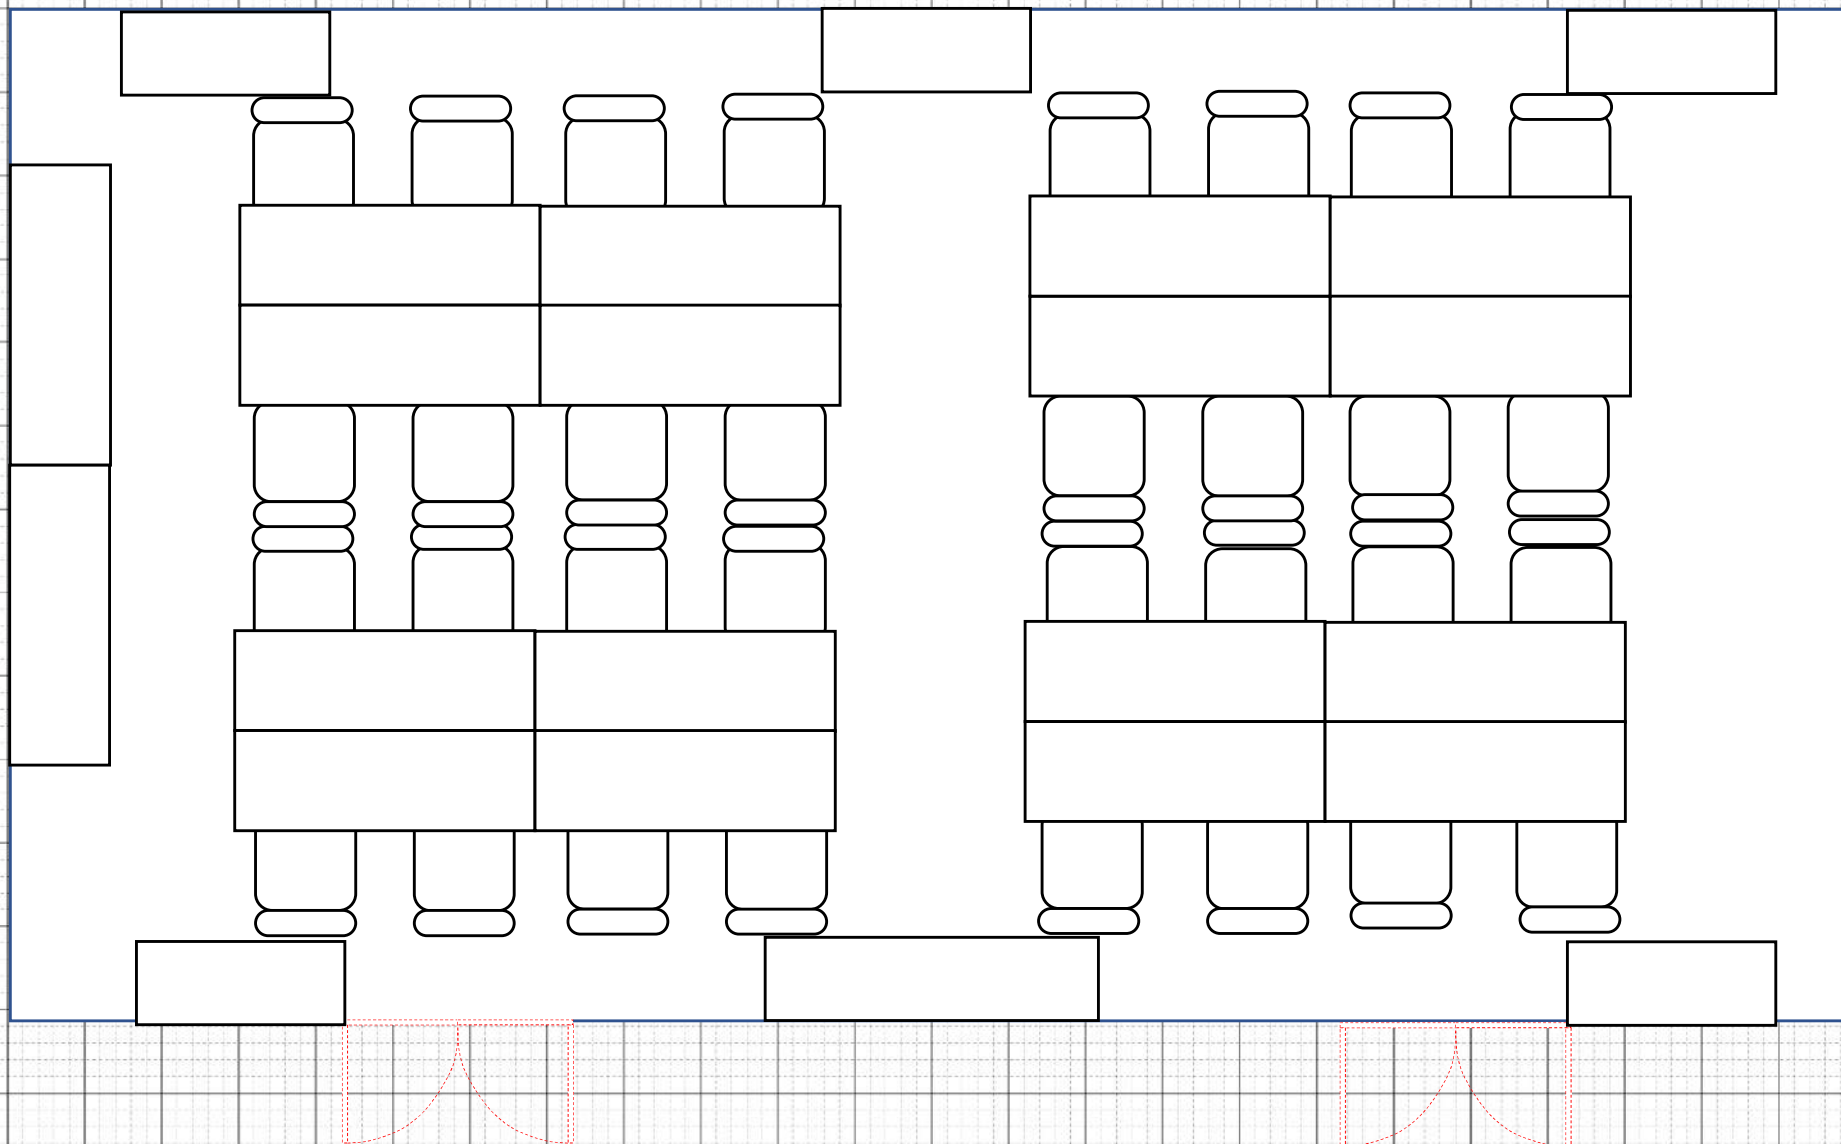

[訓練室2]

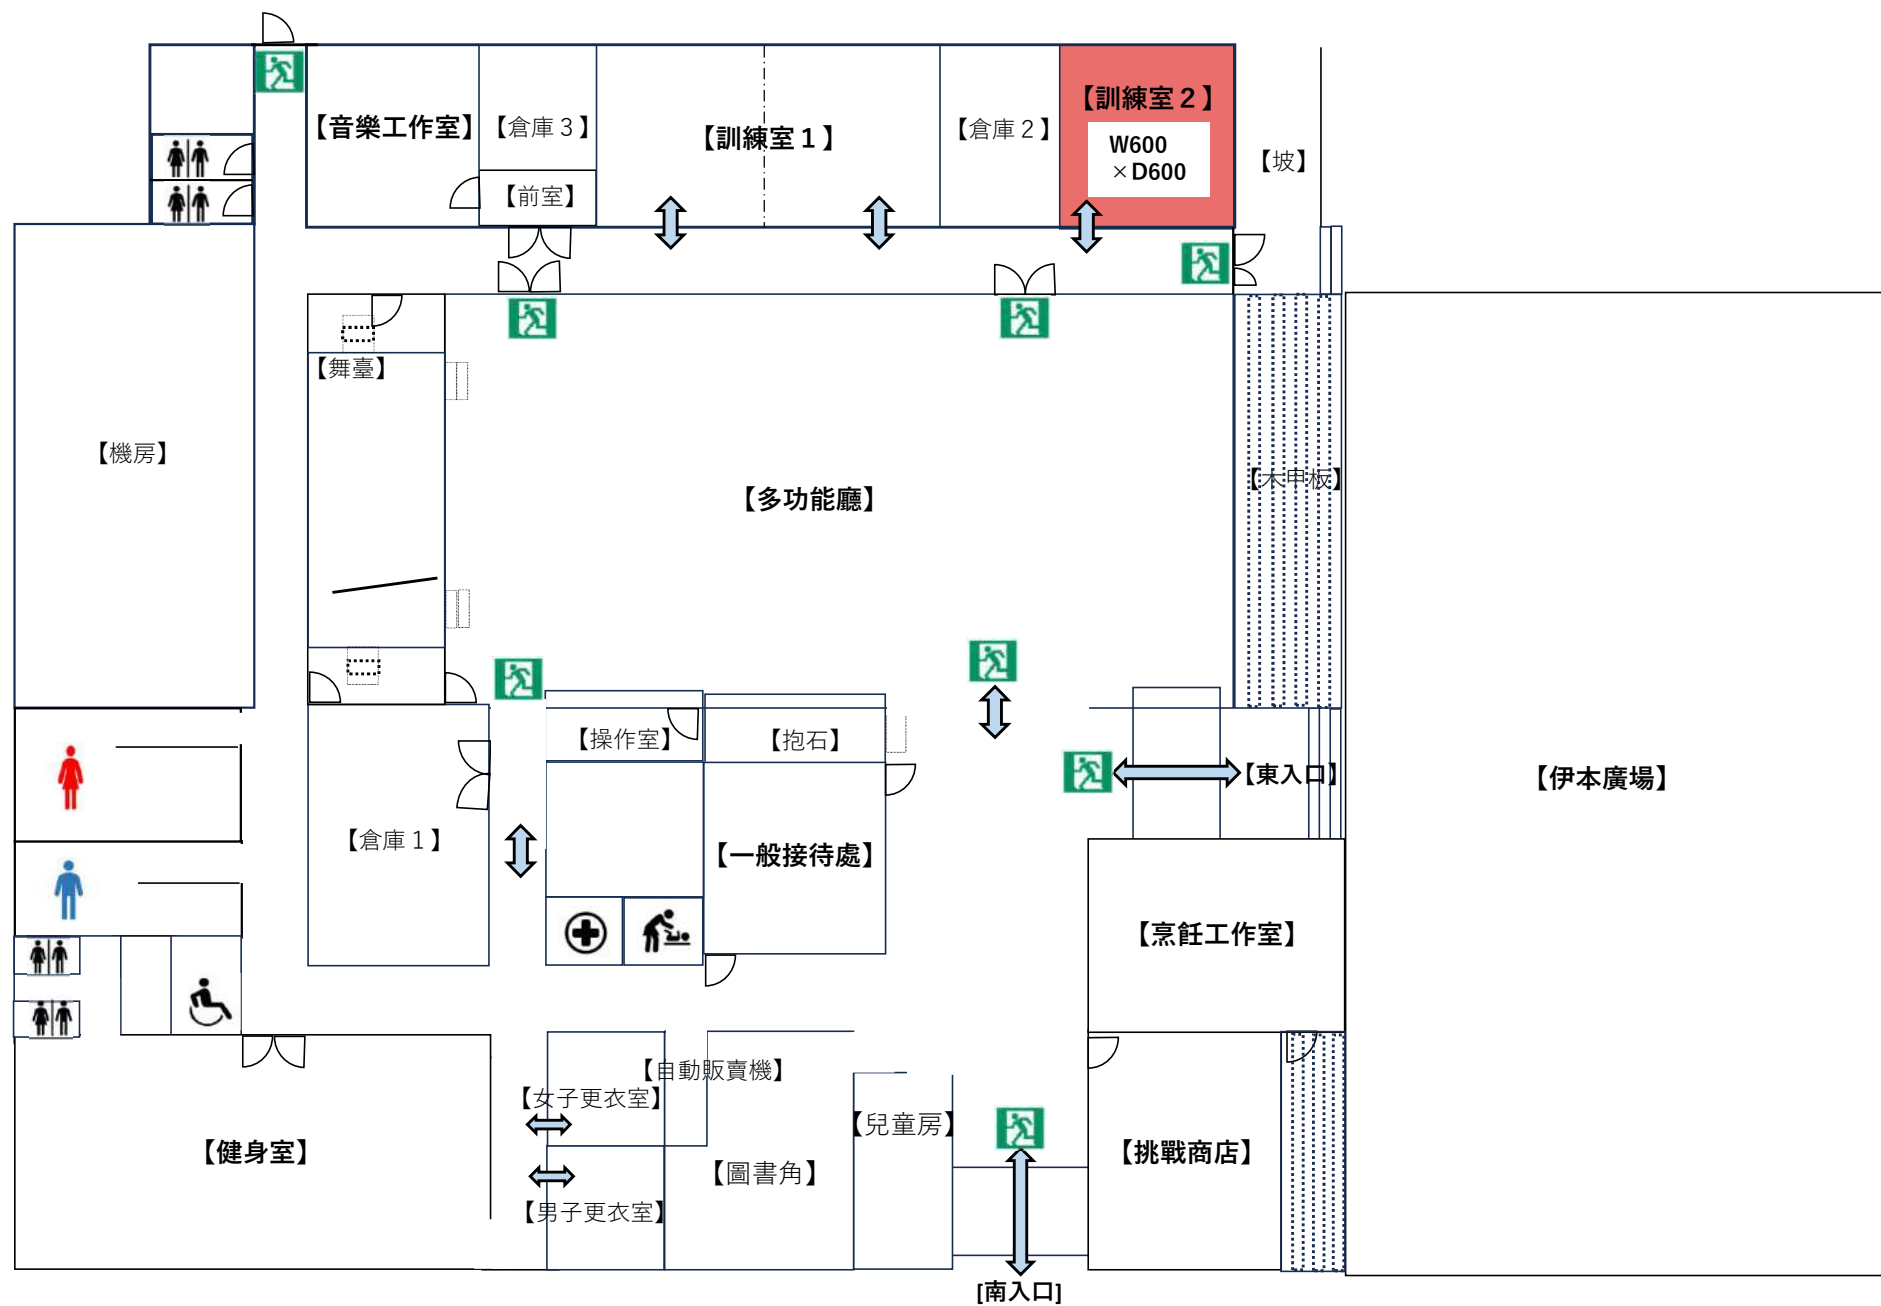



<https://goo.gl/maps/yb6bSSLDANzmGMfu7>

訓練室2

【最大容量】

12名

【寸法・面積】

W600×D600

約36㎡

【備註】

飲食是可以接受的

- 此培訓室非常適合舉辦圓桌研討會、講座、會議等活動。

配備麥克風、音樂CD、藍光播放器、投影機等設備。我們也提供麻將、將棋、圍棋等遊戲，是與家人和朋友交流的好地方。

全自動麻雀卓



2台/AmosJP II

DLPプロジェクター




1台/Panasonic/
PT-VMZ60/6.000m I

AVシステム



1台/再生媒体
(ブルーレイ/DVD/CD/SD/USB)

[音樂工作室]

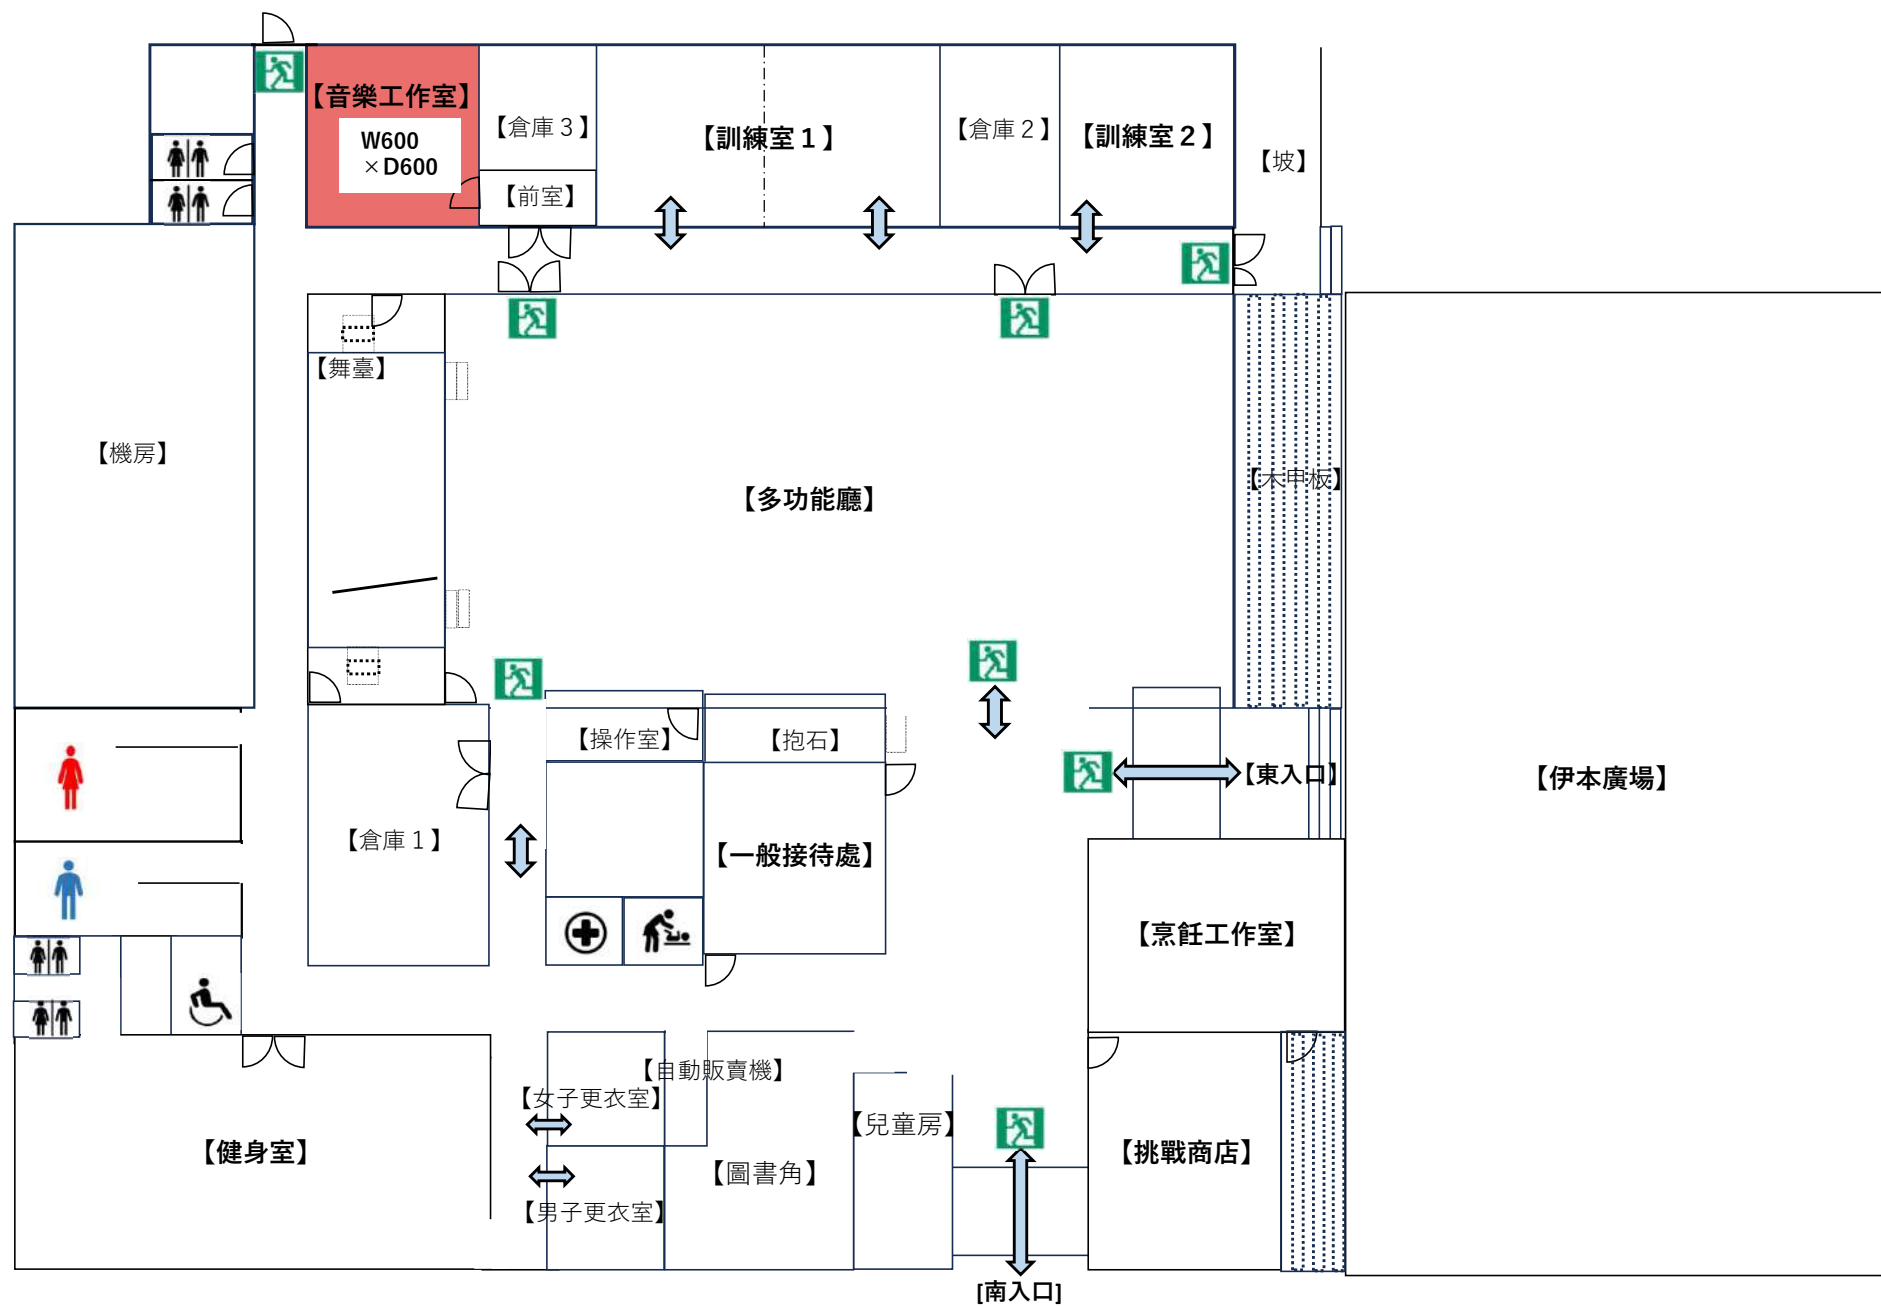

音樂工作室

【最大容量】

8名

【面積】

約36m²

【備註】

不允許用餐

允許喝酒

提供卡拉OK套餐
(產生的單獨成本)

放大器



ROCKET BASS
/RB-115

放大器



Marshall/Code 100

卡拉OK



<https://goo.gl/maps/UmENecisJkq4Cvti9>

架子鼓



PEARL/MDT764P/C

電子鋼琴



YAMAHA/MX-88


放大器



Roland JC-120G

租賃設備	數	規格和標準
麥克風（有線）	2本	SHURE SM58
麥克風（有線）	1台	Panasonic WM-D170SW-K
樂譜架	4台	
麥克風支架	3台	
麥克風支架（吊臂）	2台	
麥克風線	1本	
麥克風線（針腳）	4本	
枹	1組	
吉他架	3台	
智慧型手機支架	1台	

[烹飪工作室]

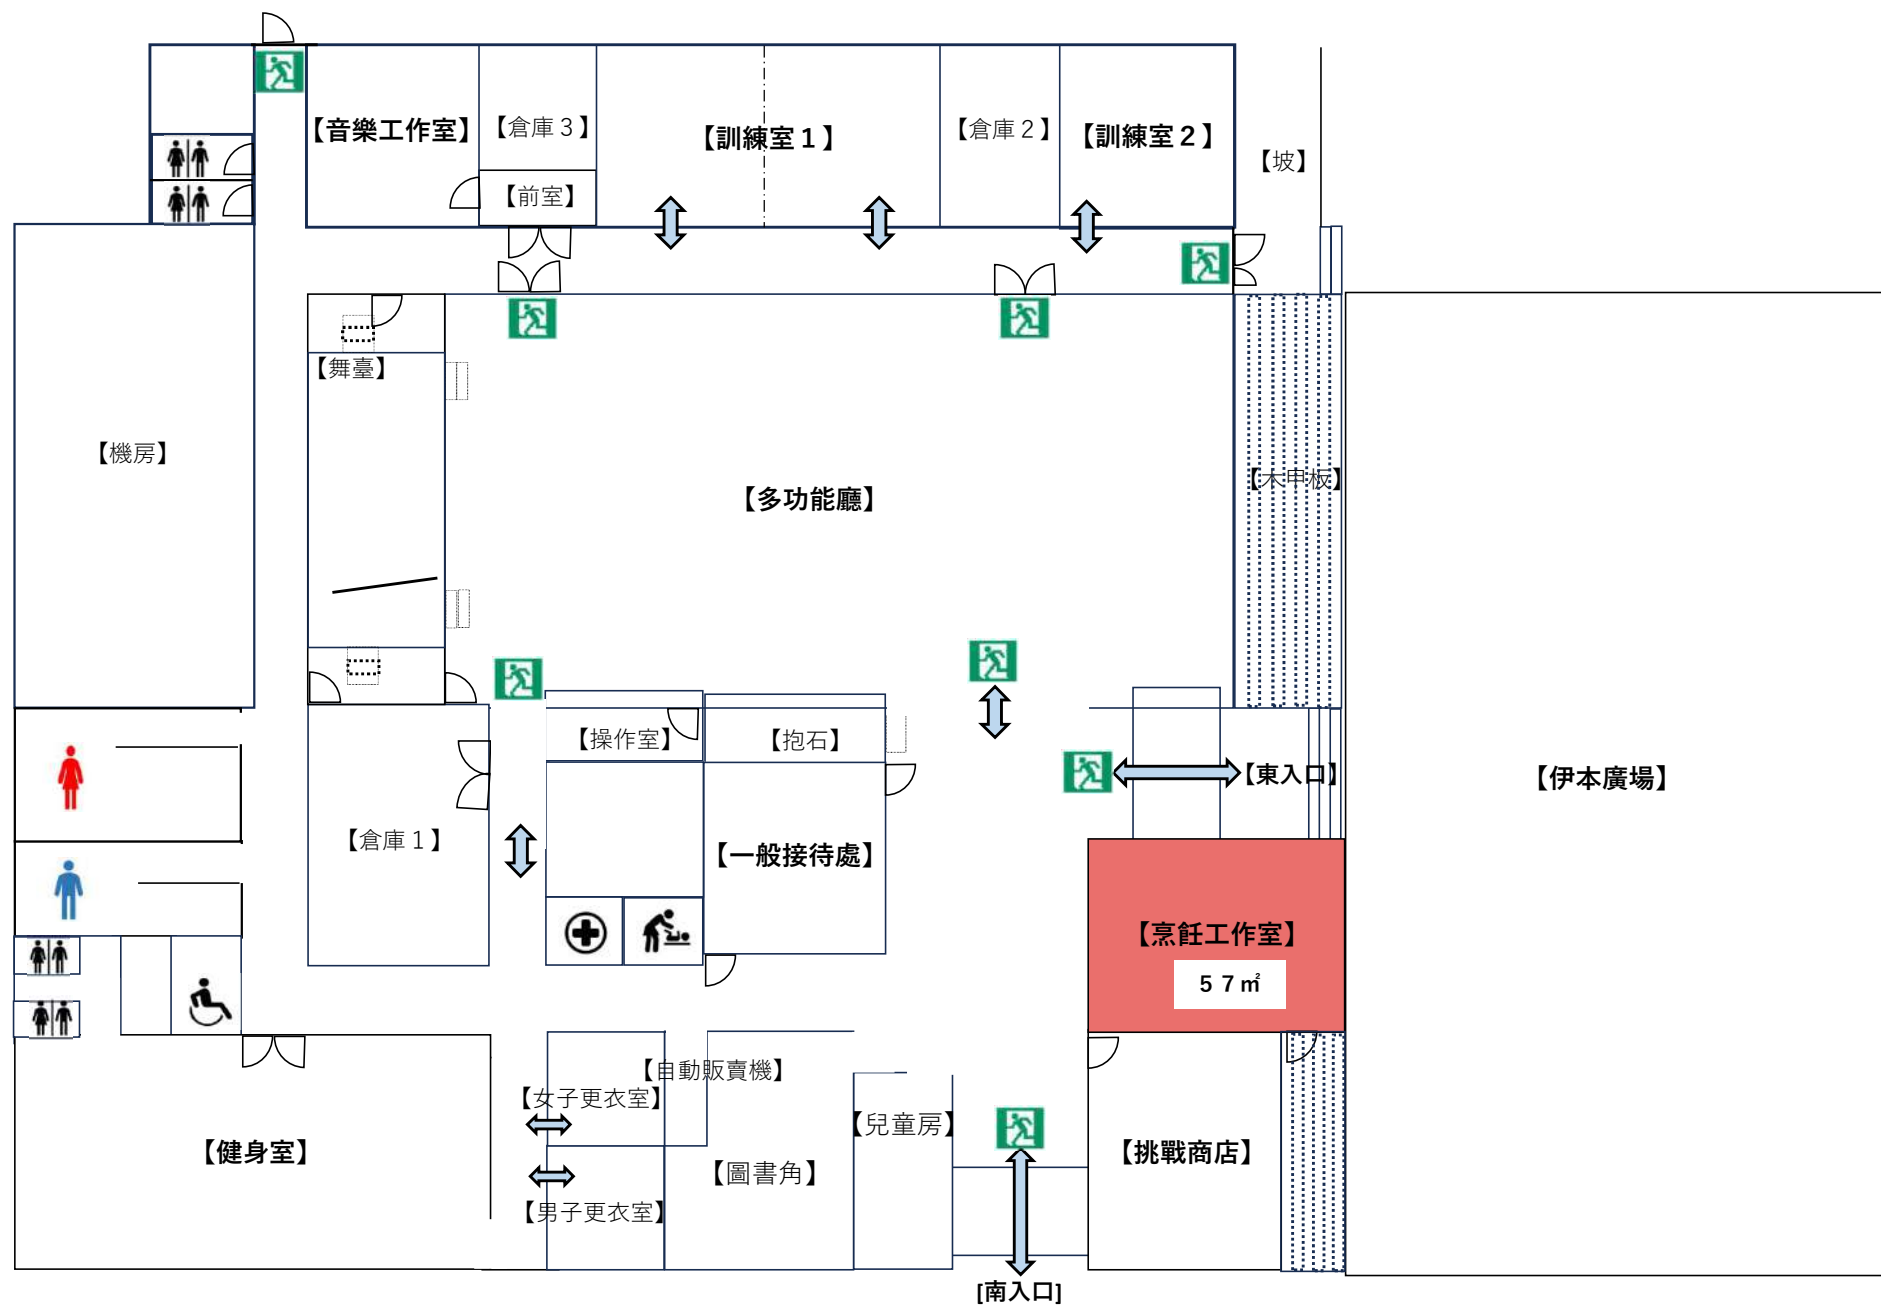



<https://goo.gl/maps/5BJDjQqDP1wCGkVr8>

烹飪工作室

【最大容量】

20名

【面積】

57m²

【備註】

沒有腳要

換上拖鞋

5張烹飪桌

- 提供各種烹飪用具和餐具，
您可以只用所需的食材烹飪
和享用美食。

還配有顯示器，可以顯示講
師的烹飪台，非常適合舉辦
烹飪課程、培訓課程等。



烹飪工作室 炊具清單

瓦斯高速烤箱DR-320/5台



電飯煲
SR-VSX181/2台



烤箱系列
NE-BS808



N電動吊爐
C-SU224



燃氣灶
DG32T1V/5台



電爐/2台



冷藏庫
NR-C342GCL-T



攪拌機
MX-X701/2台



食品加工機
DLC-10/2台




出租炊具	數	出租炊具	數
義大利麵鍋	5個	濾茶器	5個
油炸鍋	5個	鉗	10本
釜	5個	抹刀	5本
鍋	5枚	天婦羅渣養	5本
玉子燒（蛋鍋）	5枚	車床（大）	5本
切片手盤	5個	削皮器	5個
手動攪拌機	5台	開罐器	5個
泡沫（小）	5本	搗碎機	5本
飯匙	5本	廚房剪刀	5丁
量匙	5本	量杯	5個

出租炊具	數	出租炊具	數
方形蝙蝠網	5 枚	瀘鍋（特小、小、中、大）	各5個 各
蝙蝠	5 枚	蝙蝠（小）	5枚
鋼包（大）	5 本	秤	5台
鋼包（小）	5本	玻璃杯	20個
鋼包（穿孔）	5本	咖啡杯	20個
勺子（大）	5本	咖啡盤	20個
勺子（小）	5 本	碟	20皿
輪船	5 台	盆	20皿
雙手鍋（鐵氟龍） （實用鍋）	5個	茶碗	20個
雙手鍋（不鏽鋼） （実用鍋）	5個	汁櫛	20個

出租炊具	數	出租炊具	數
平皿	20皿	木鏟（大）	5 本
咖哩盤	20皿	木鏟（小）	5 本
沙拉球（大）	20皿	梘	1 0 枚
擀麵杖	5 本	挾	10膳
迫擊砲棒	5 本	箸	2 0 膳
彎曲	5 枚	叉子（小）	20本
刨絲器	5 枚	湯匙（小）	20本
臼	5個	叉子（大）	20本
菜刀	20丁	湯匙（大）	20本
小刀	5本	餐刀	20本

出租炊具	數	出租炊具	數
餅乾模切（6種）	5套	橡膠刮刀	5本
布丁模具	20個	捕捉鱗片	5本
中央溫度計	4 本	計時器（廚房計時器）	5 台
平底鍋切割刀（刀刃波刀）	5本	玻璃碗（甜點杯）	20個
碗（大~小）	各5個	木製長手盆	4 枚
沙拉碗（小）	20個	輕型碗（黑色）	20枚
手套	5組	鍋架	10枚
煎鍋蓋	5個		

[運動工作室]

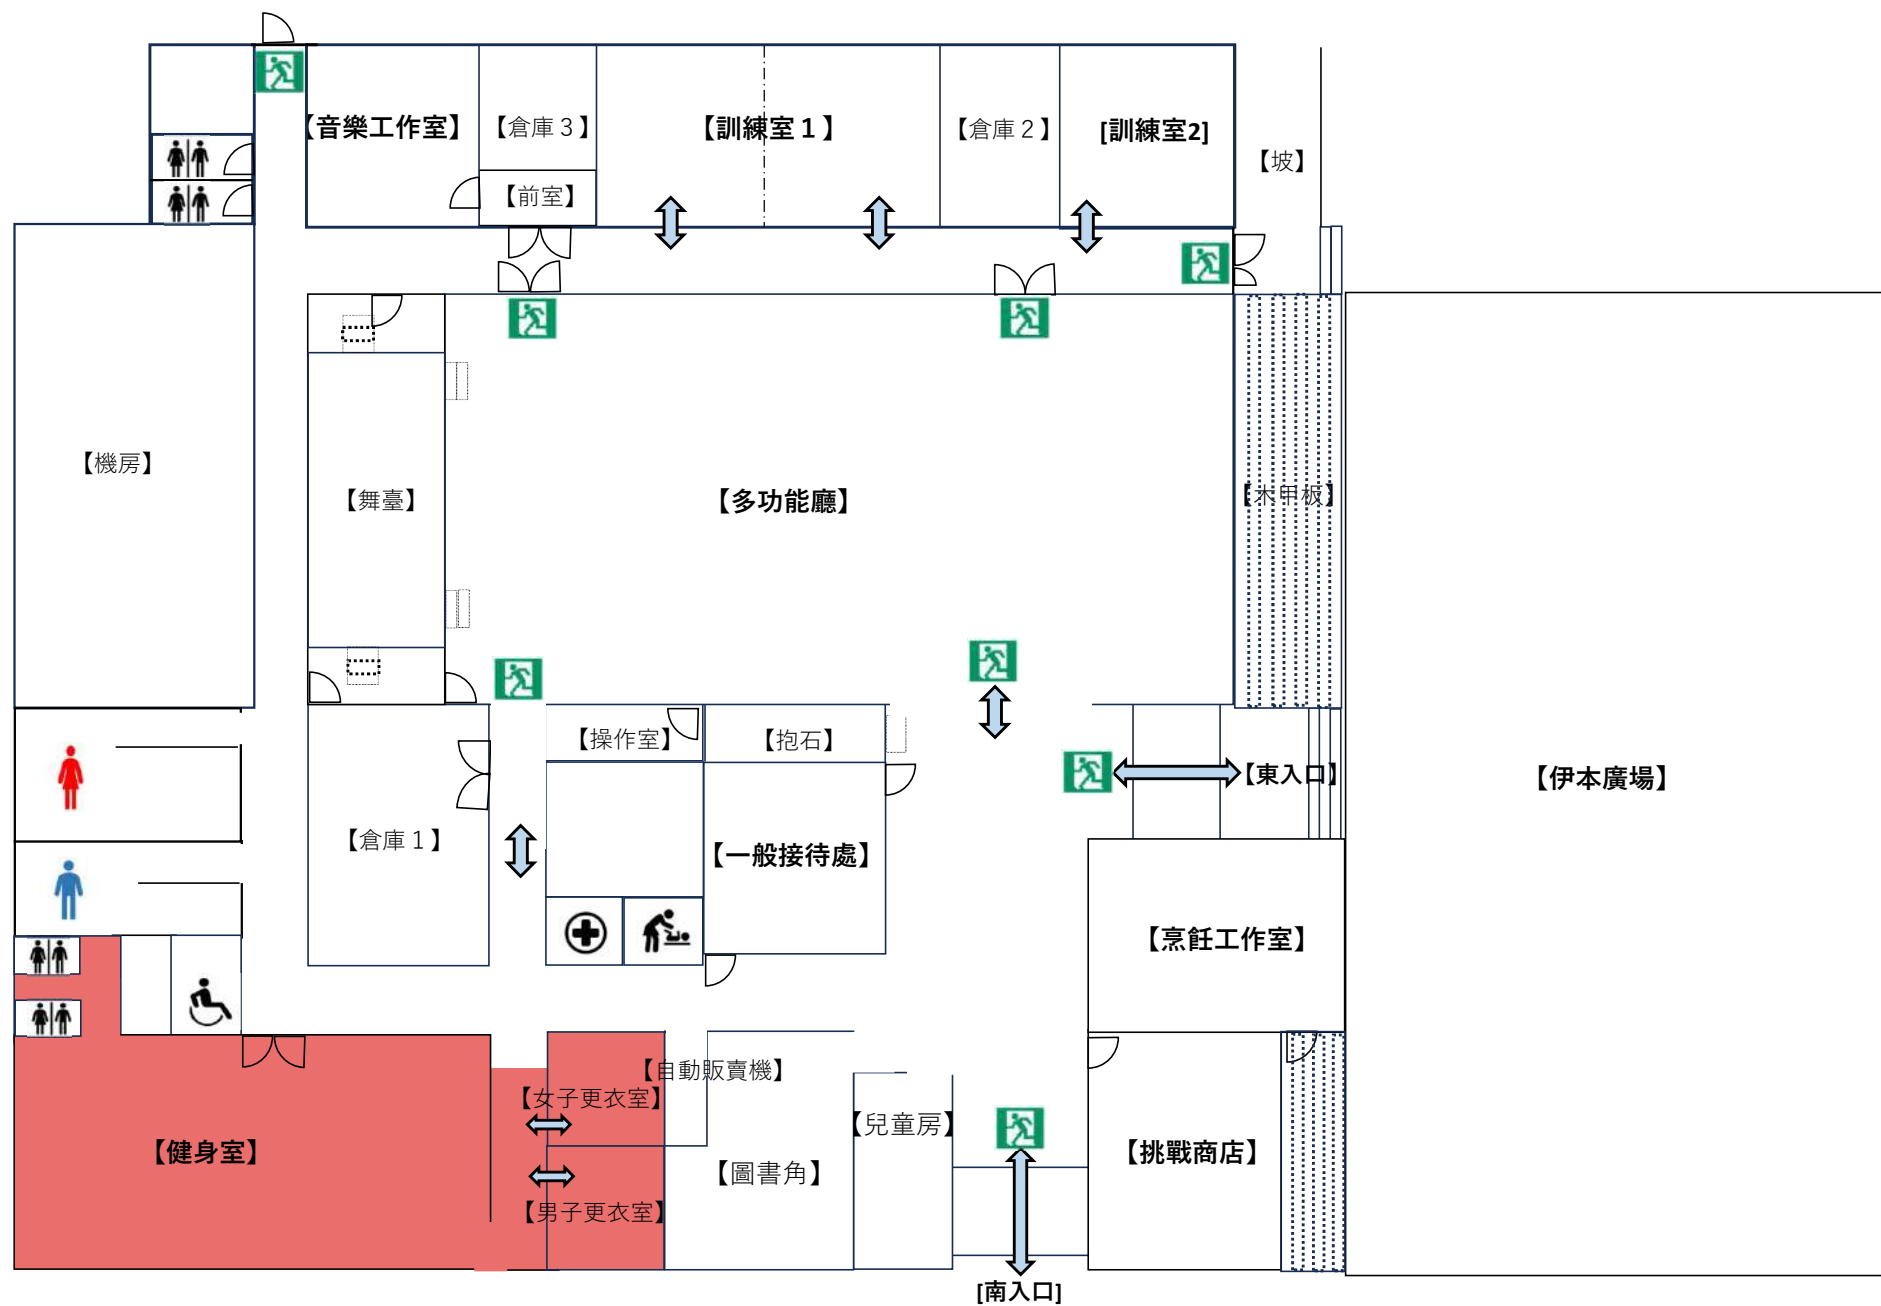



<https://goo.gl/maps/MyhPMeZntbBHXPvTA>

健身室

【最大容量】

18名

【面積】

約138㎡

【備註】

嚴禁腳部

(請帶上鞋子)

入場費：免費


年費：免費

提供更衣室

淋浴間

Inbody (身體成分計) 可用

- ・本縣首次引進東京奧運奧運村所使用的最新型健身器材。
- ・您也可以使用InBody (體質分析儀) 確認訓練成果。
- ・透過增強肌肉力量、耐力、合理飲食等方式，打造理想身材。

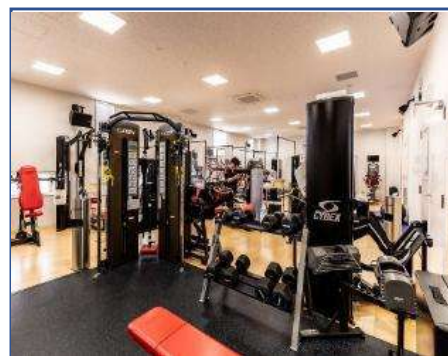

健身室 訓練設備

自由架



腿部推舉



種子腿彎舉



東索輪換



腹部的/
背部延伸



直立式自行車



*還有靠背型

自由跑者



*也有沒有坐墊的類型。

電弧訓練師



背闊肌拉力/低



胸部推舉



過頭推舉



臥式自行車



太棒了




徒步旅行者



腿部伸展



[圖書角]

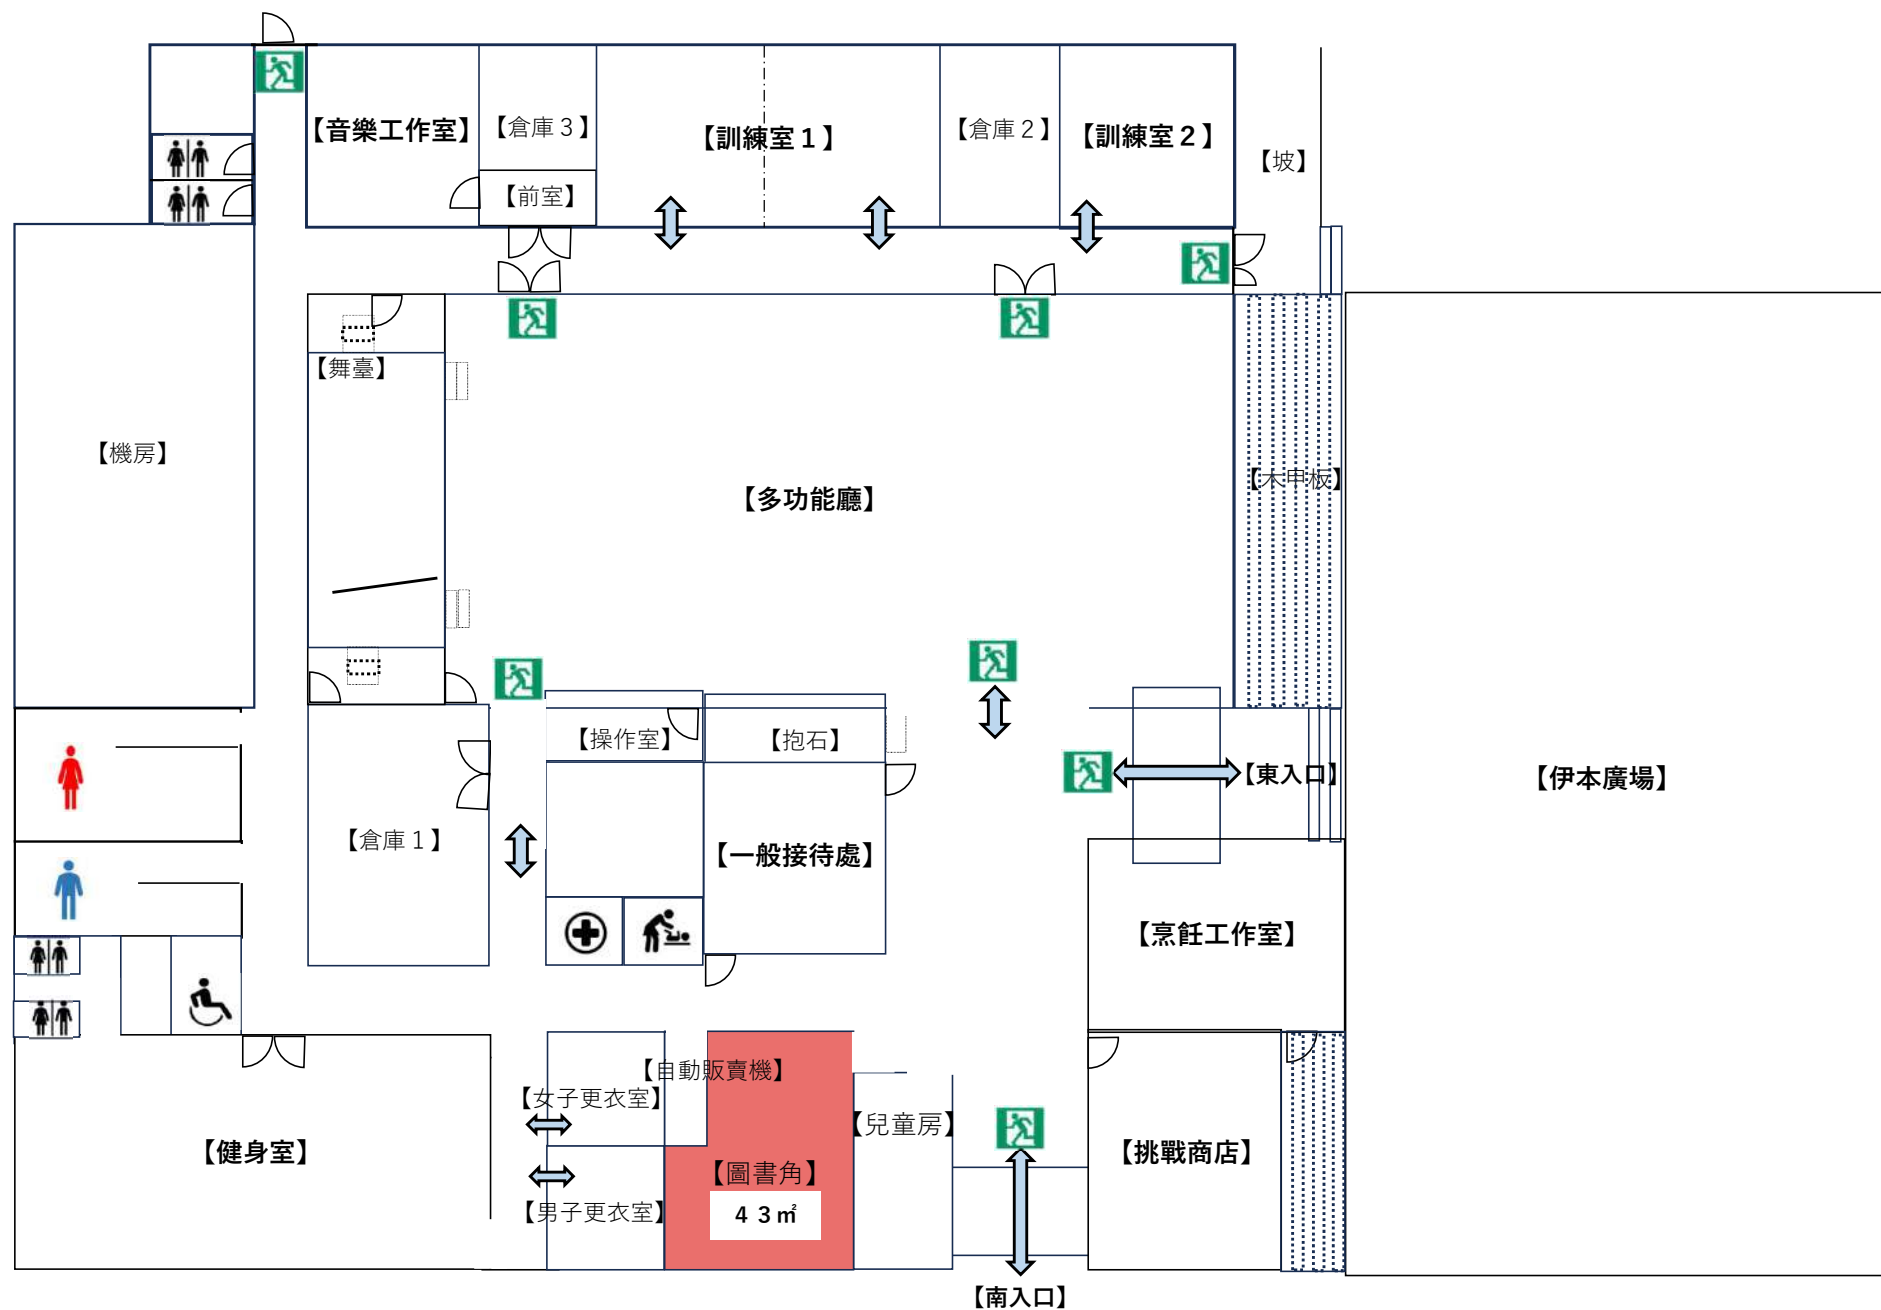



圖書角

【面積】

約43m²

【備註】

不允許用餐

允許喝酒


費用全免

待接受

- ・這是一個可以閱讀、研究和學習書籍的圖書館。
- ・也提供當地報紙。
- ・請注意，原則上不提供書籍外借。
- ・圖書館各處均設有電源插座和Wi-Fi，您可以攜帶自己的筆記型電腦來此辦公。
- ・也提供充電器出借服務。
- ・如果您想使用圖書館，請諮詢前台。



[兒童房]

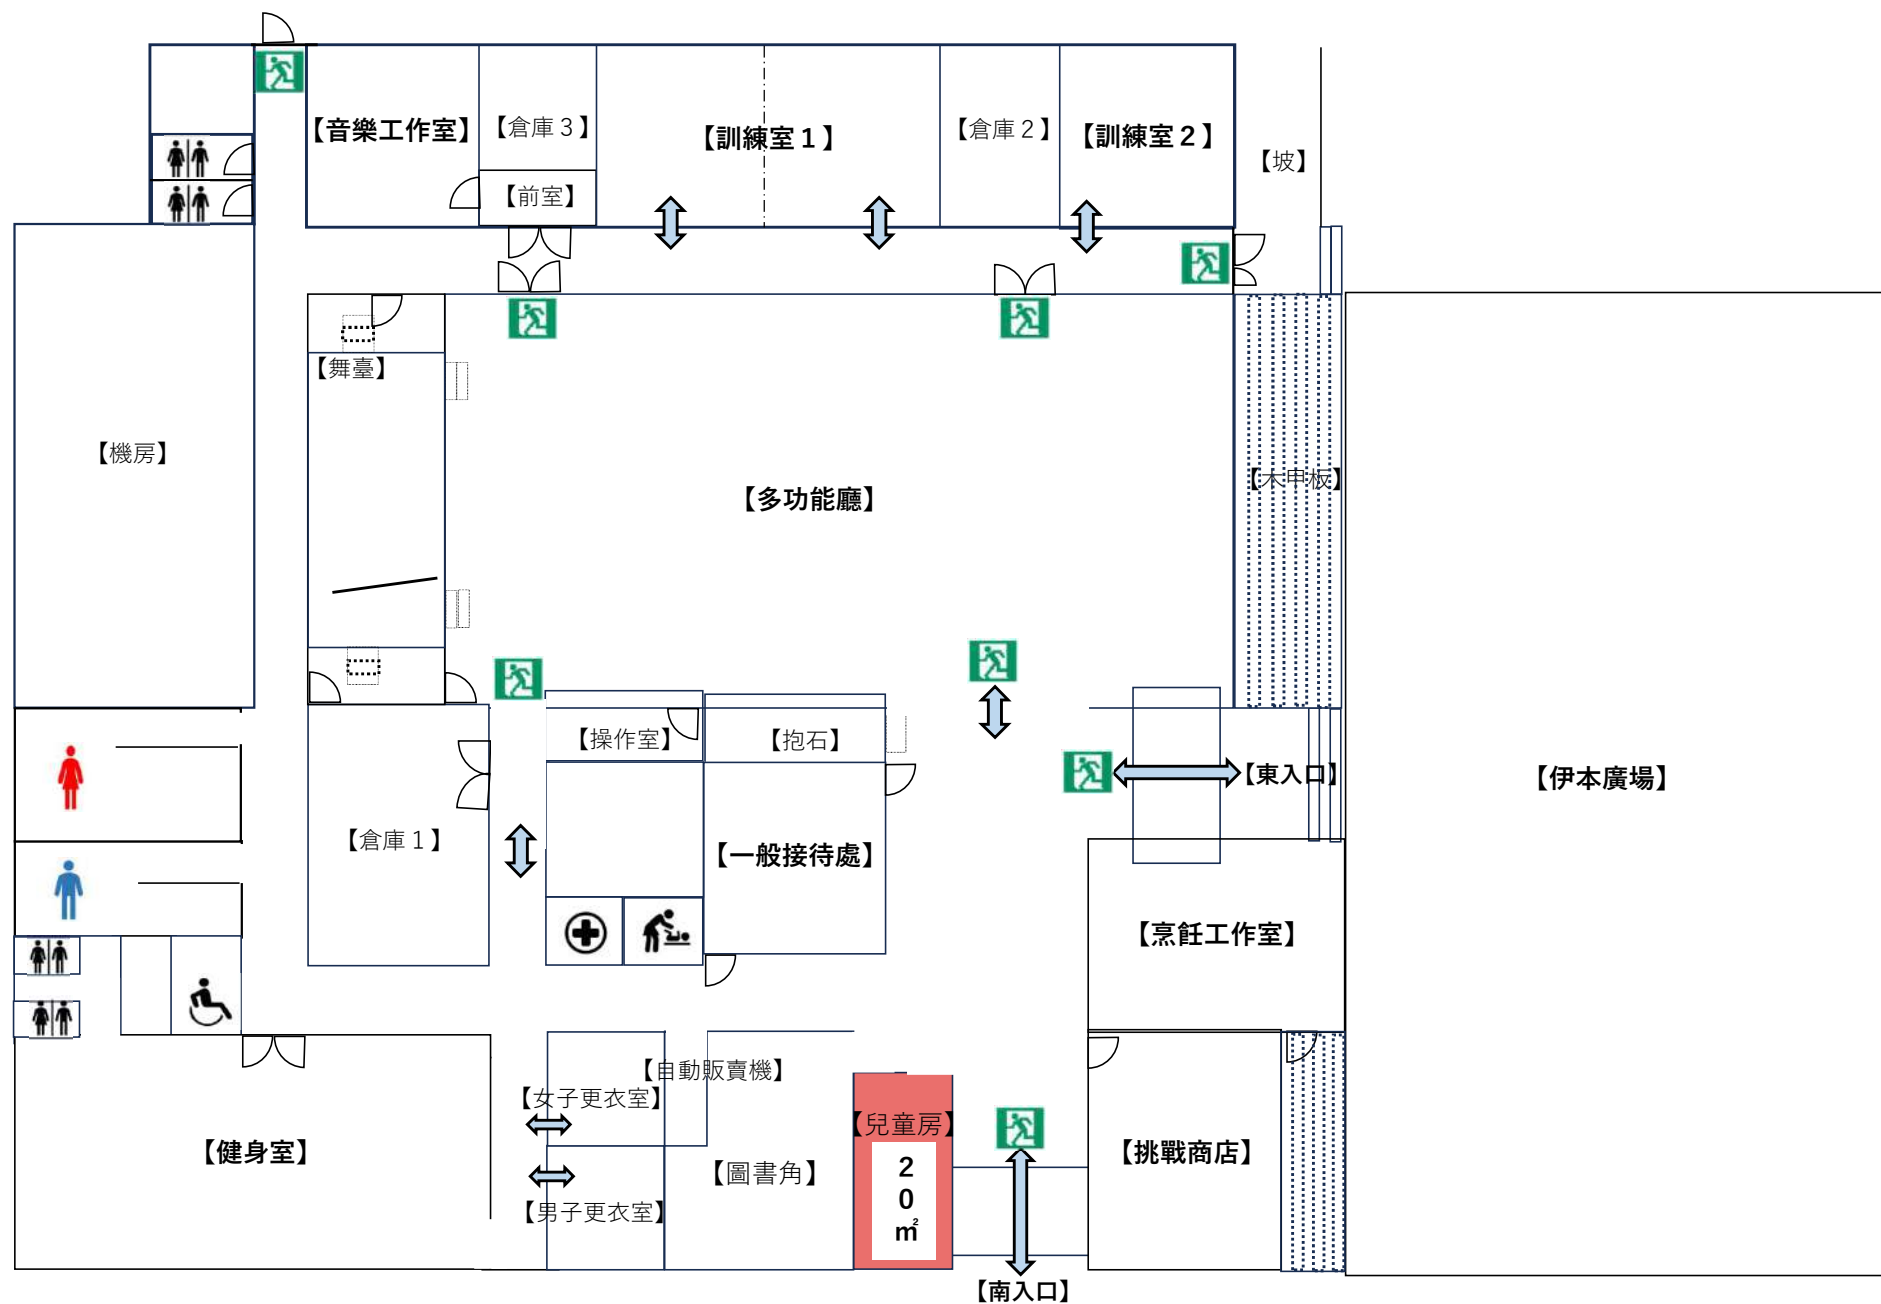



兒童房【面積】


約20m²

【備註】

禁止飲食
費用全免
待接受

- 乾淨整潔的兒童房，方便小朋友玩耍，親子同樂。
- 提供繪本和玩具，方便小朋友玩耍。
- 另設哺乳室，如需使用，請諮詢總台。

【活動廣場】

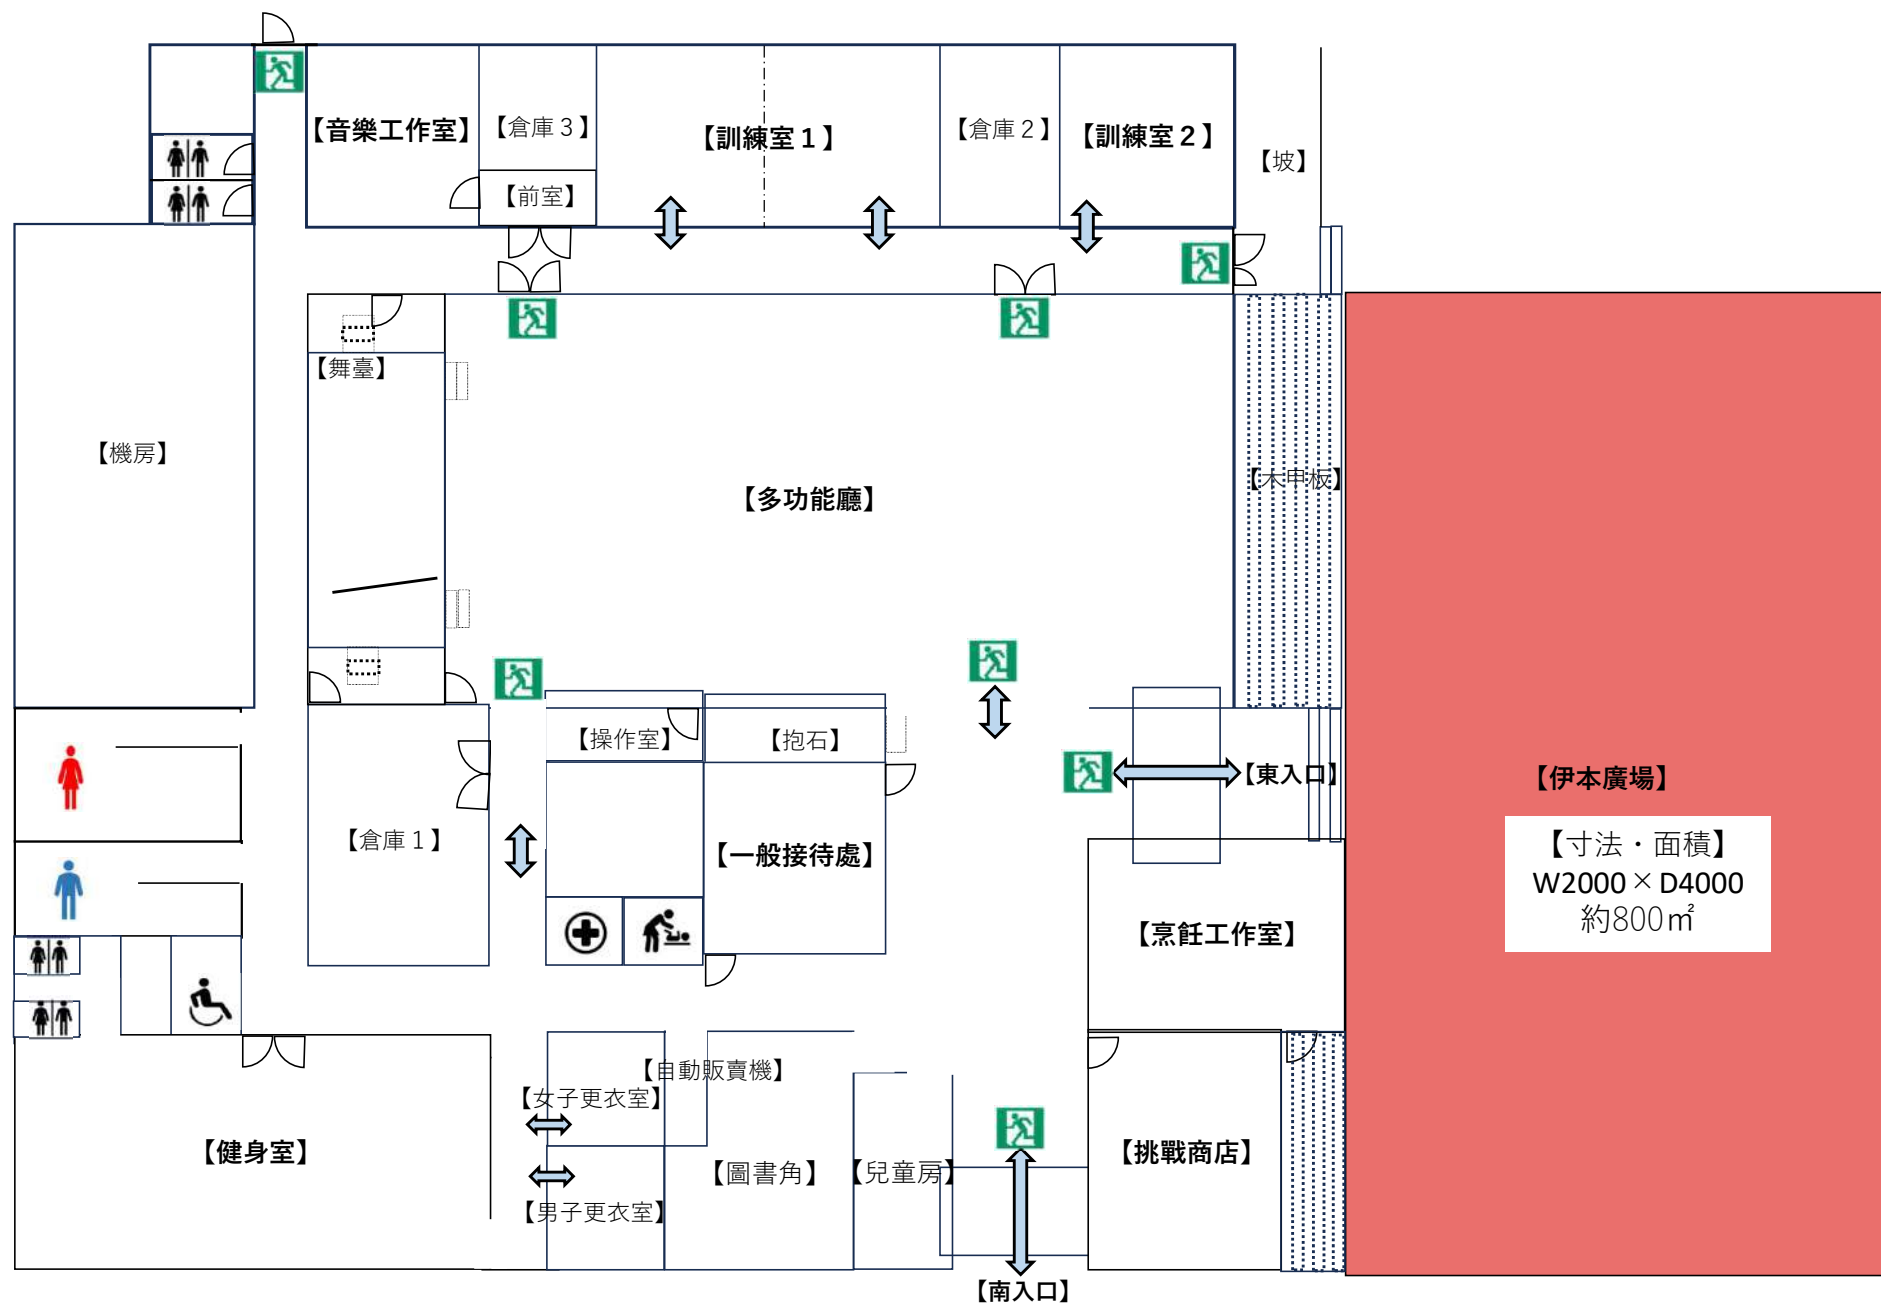



活動廣場

【大小・面積】

W2000 × D4000

約800m²

【備註】

需提前預約

- ・ 您將獨享 link大熊 的整個設施以及毗鄰的活動廣場。
- ・ 您也可以使用 link大熊 內的木質平台。

*如果活動用於商業用途，費用將增加 150%。

詳情請與我們聯絡。

- ・ 請透過電話或諮詢表格預訂。



【停車詳情】

大隈町交流區停車場總容量：131個車位
普通：122台，優先級：7台，電動汽車快速充電：2台
P4大型車輛停車場需預約（☎0240-23-7676）

點擊此處查看
大型車輛



筆記

- ・停車位有限。使用「Linkru Okuma」和「Hot Okuma」的顧客請停在「P2」、「P3」或「P4」。
- ・如果您搭乘包車或其他大型車輛，請使用「P4」。請提前聯繫我們。我們將在巴士停車位放置彩色錐形物，以便為巴士預留足夠的空間。