


【多目的ホール】

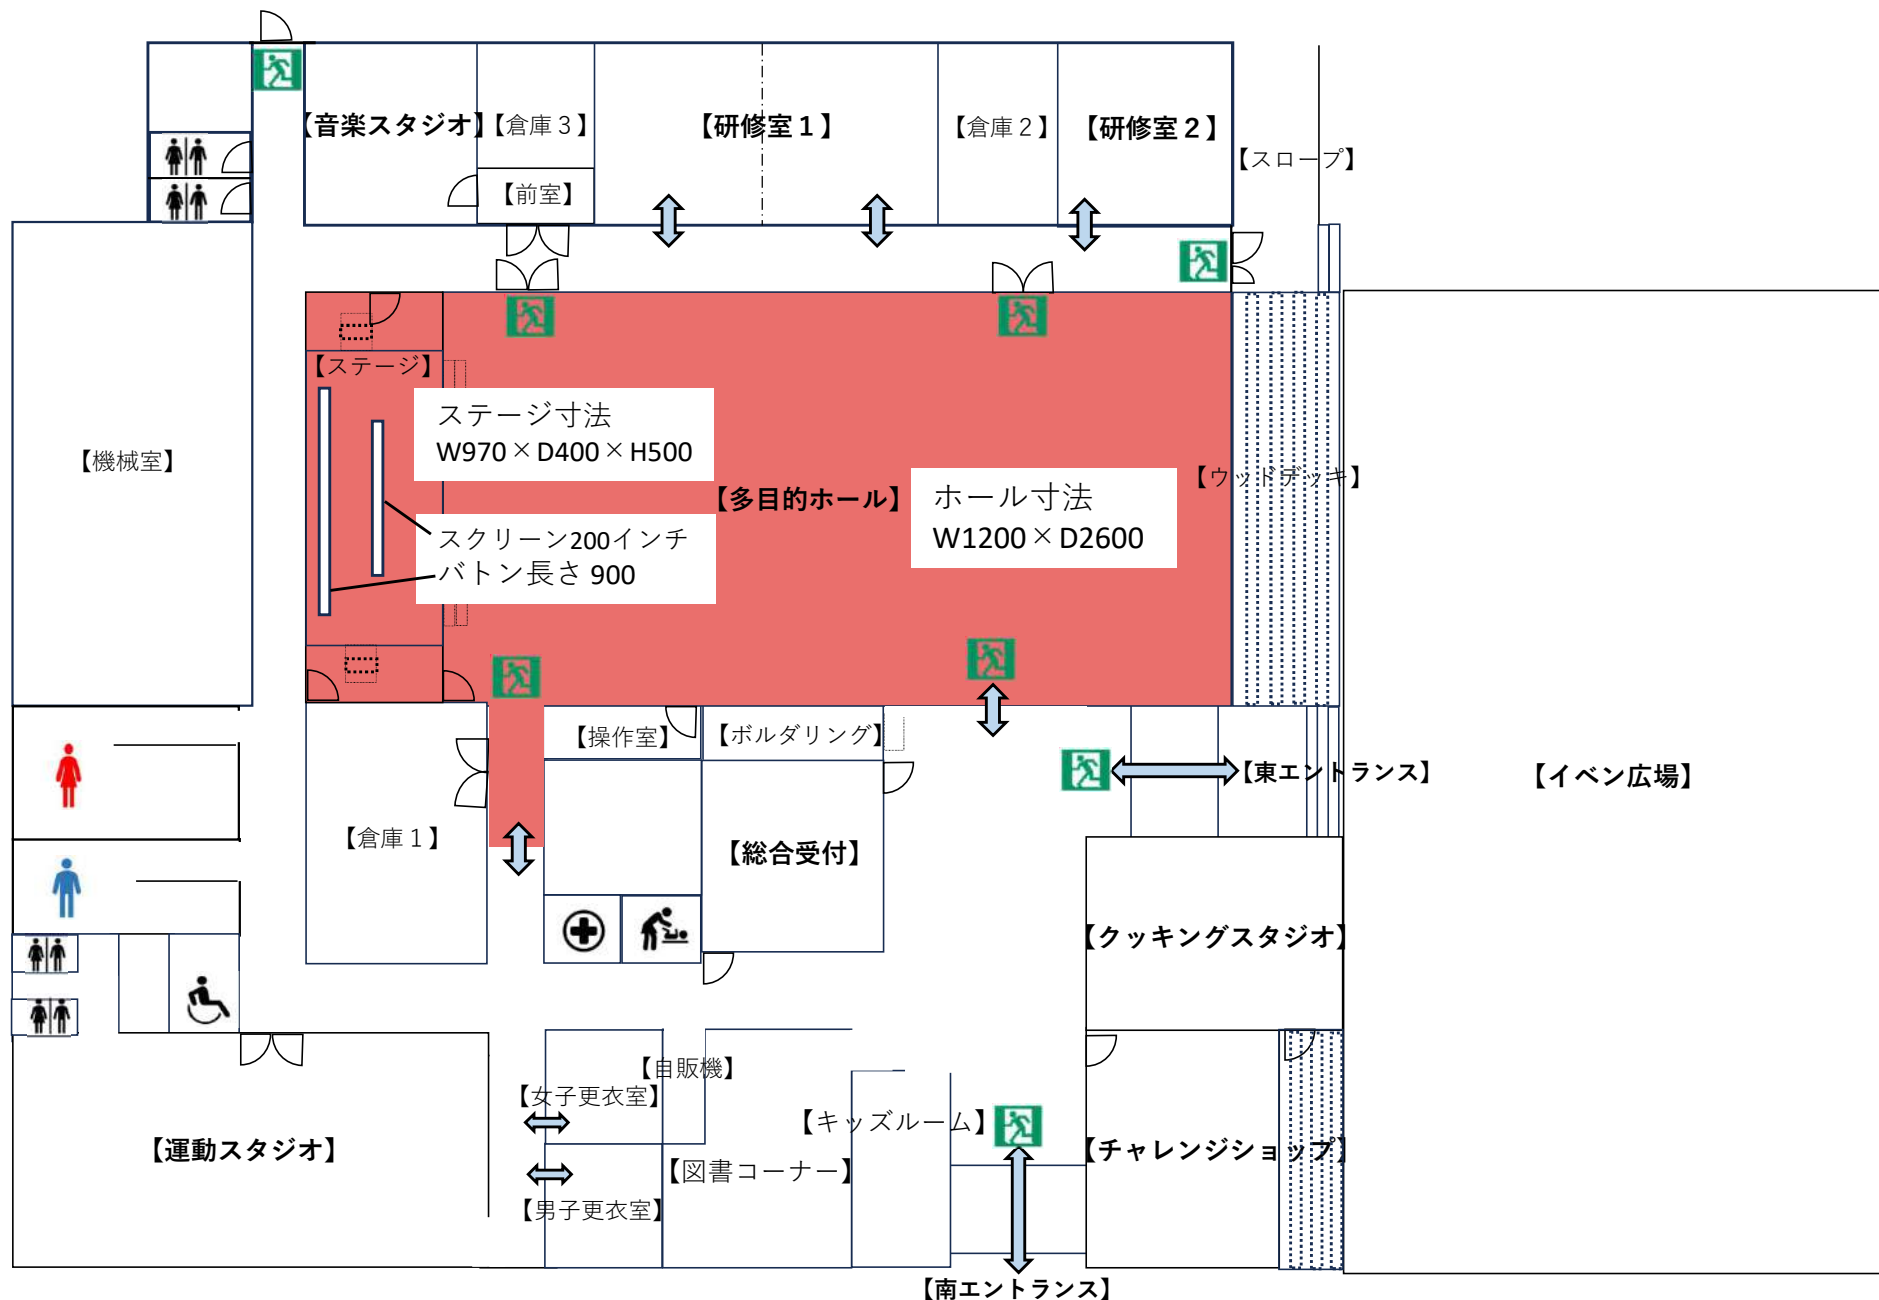



多目的ホール

【最大収容人数】

シアター形式：200名

スクール形式：160名

【寸法・面積】

ホール内

W1200×D2600

約300㎡

ステージ上

W970×D400×H500

約40㎡

【備考】

土足禁止


飲食可

物品の貸出料は、利用料に含まれております。

・音響設備、照明設備も完備しており講演会・コンサート・研修会などにご利用いただけます。

※営利目的の場合は表示料金の150%増となります。

詳しくはお問い合わせ下さい。

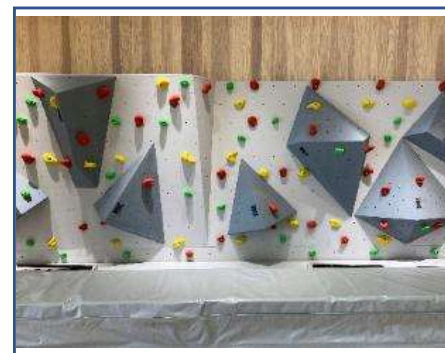

備品一覧・仕様詳細

DLPプロジェクター



1台/Panasonic/PT-RZ970J/10,000lm
多目的ホール

サイドフォールド テーブル



80卓/幕板無し
W180×D60×H70
多目的ホール

スタッキングチェア



200脚(ステージ下150
移動台30×2)
多目的ホール

スリッパ



200足
仕様個数事前申請
多目的ホール

スクリーン



1枚/200inch
多目的ホール

パーティション



4台
最大w300×H170
多目的ホール

講演台



1台
W120×D60×H100
多目的ホール

司会者台



1台
W60×D50×H100
多目的ホール

無線マイク



2台/Panasonic
WX-ST200
多目的ホール

有線マイク



4本/Panasonic
WMD170SW-K
多目的ホール

ピンマイク



2台/Panasonic
WX-ST400
多目的ホール

LEDスポットライト



1式/L-PAR-7
多目的ホール

調光操作卓



1機/PRELUCE 2i
多目的ホール

床養生シート



1式/多目的シート全面土足用
多目的ホール

土足用グリーンシート



2枚サイ140×1500
多目的ホール

横看板枠



1台/W500×H60
多目的ホール

吊り下げバトン



1本/W900/耐荷重200キロ
多目的ホール

土足用玄関マット



4枚/サイズ90×300
多目的ホール

卓上型マイクスタンド



5台/稼働範囲30cm～50cm
多目的ホール

床上型マイクスタンド



2台/稼働範囲90cm～150cm
多目的ホール

3段折り畳み式 アルミひな壇



1式/単体連結可能
連結利用可能
多目的ホール

HDMI送受信機



1台
投影データをホール内から操
作室へ送信する際に使用
多目的ホール

ベルトパーテーション



6台/連結可能
1台あたり最大240cm

立て看板枠



2面/全体W50×H190
白面部W50×H160
多目的ホール

花台



2台/w45×D45×H75

AV機器




HDMI/CD/USB/SD

全室共有貸出備品	本数	仕様・規格
HDMIコード	3本	5m×3本/15m×1本
RGBコード	2本	Dsub15pin
ランケーブル	2本	50m×1本
電源延長コード	3本	3m×1本/5m×1本/10m×1本
ドラムコード	1個	屋内外使用可/長さ30m/太さ1,25mm ²
HDMI→S端子変換機	1本	50(cm)
ブルーシート	3枚	360×540 (cm) 2枚、580×580 (cm) 1枚
インカムセット	8台	マイク有線
レーザーポインター	2台	ELP-GL09BK/レーザー色 緑
黒盆（表彰盆）	2台	W60×D40 (cm)
ホワイトボードマーカー セット	2セット	黒ペン/赤ペン/青ペン/イレイザー
L字スタンド	13台	H130cm～240cm
ホワイトボード	4台	全体W180×H190/記入部W180×H90

多目的ホールシアター レイアウト案

約1/100


・ 2名掛け×5テーブル×16列（160名）レイアウト（案）

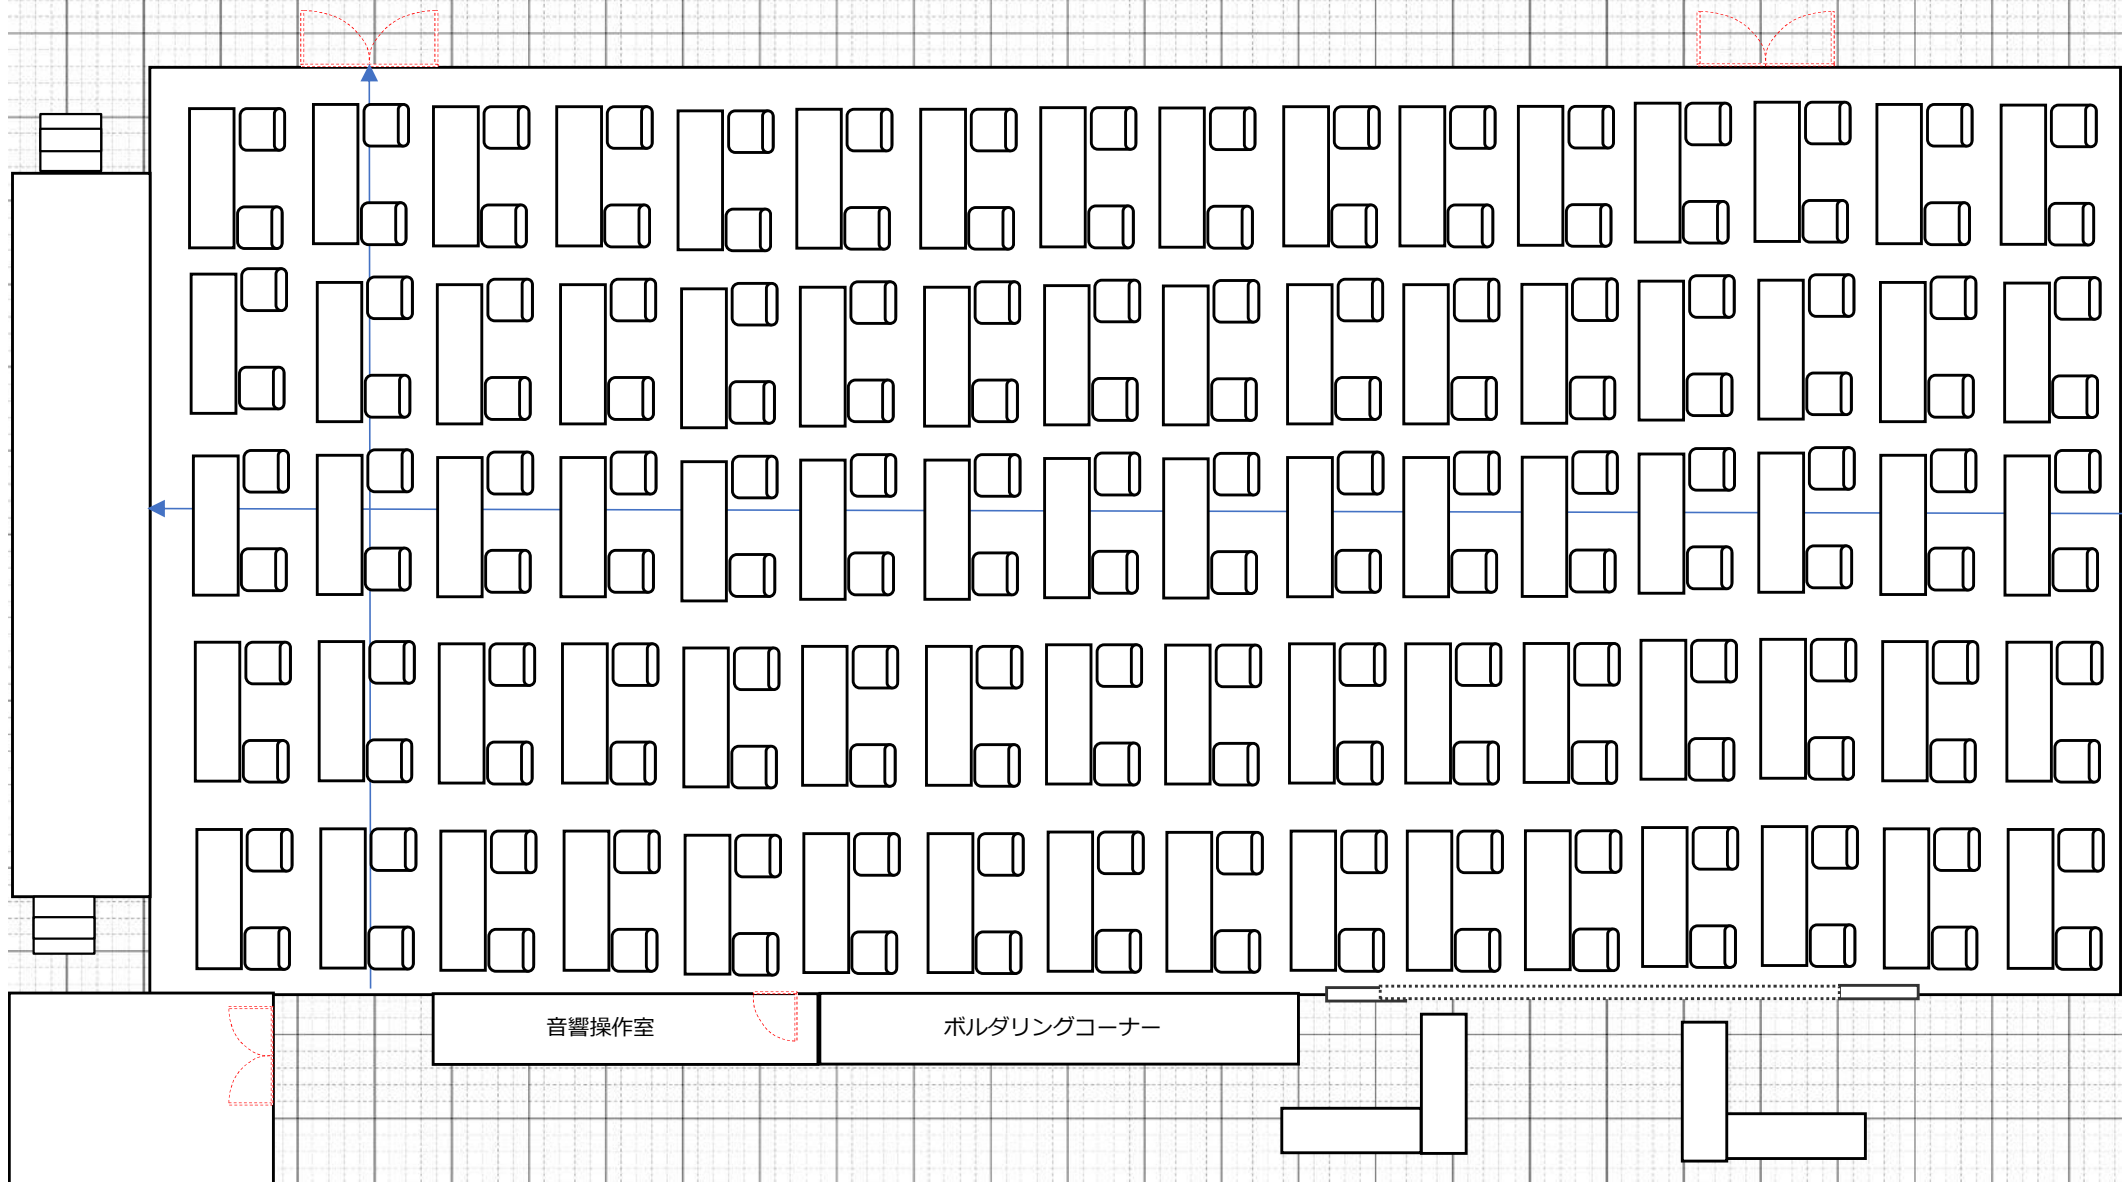

多目的ホールシアターレイアウト例

約1/100

・イス10個×20列（200名）レイアウト例

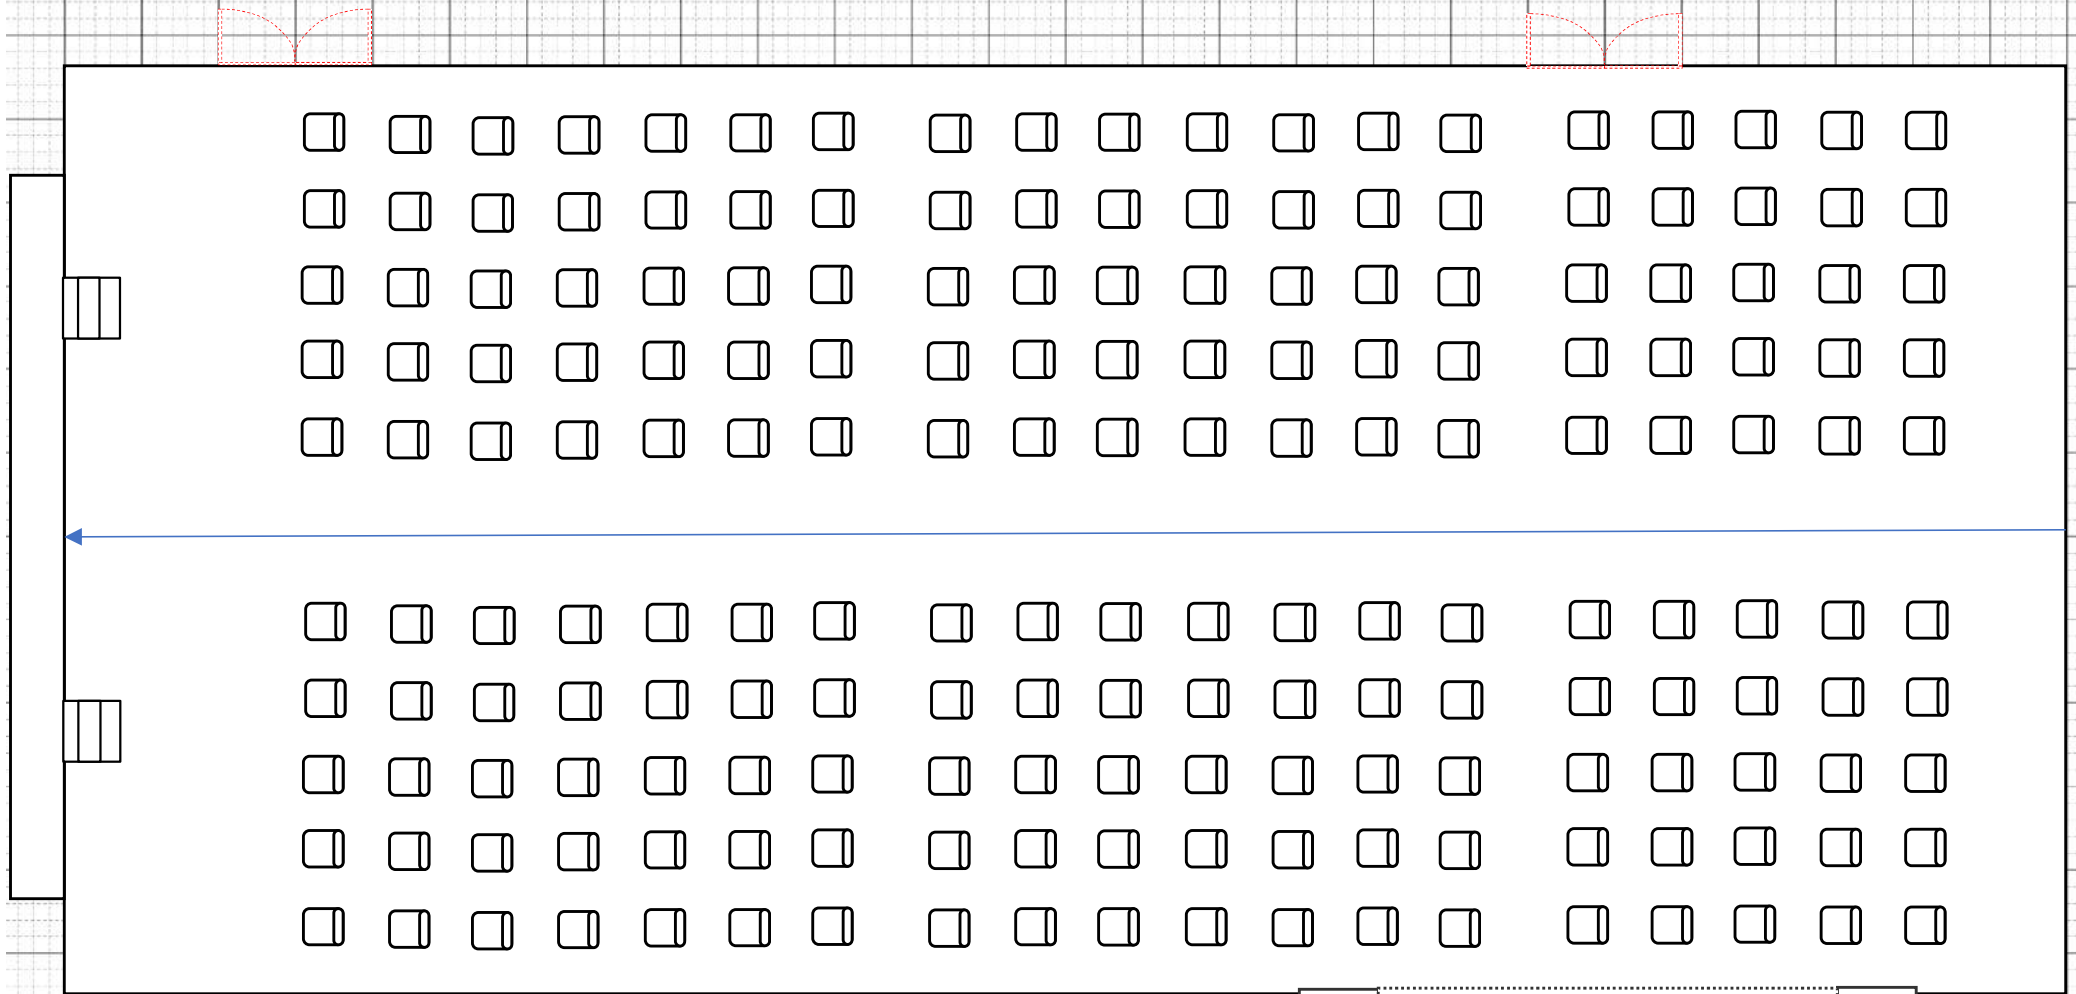

【大熊町交流施設 linkる大熊 多目的ホール設営料金表】

○養生シート敷設/撤去料

全面敷設のみ ￥55, 000 (税込み)

※設営/撤去時間・・・設営2 h /撤去2 h

○イス、テーブル敷設/撤去

利用者100人以上 ￥44, 000 (税込み)

※設営/撤去時間・・・設営 2 h/撤去2 h

利用者100人未満 ￥33, 000 (税込み)

※設営/撤去時間・・・設営 1 h/撤去1 h

< 注意事項 >

会場の設営/撤去については、基本原則的に使用者にお願いしております。
業者の紹介も致しますが、それでも難しい場合は上記料金についてご理解いただきました上で、ご相談下さい。

大熊町交流ゾーン指定管理者

株式会社 サンアメニティ


(2022/11/14改定)

【駐車場詳細】

大熊町交流ゾーン駐車場の総収容台数：131台
普通：122台、優先：7台、EV急速充電：2台
大型車駐車はP4へ予約必要（☎0240-23-7676）

大型車両は
こちらから

国道
6号方面

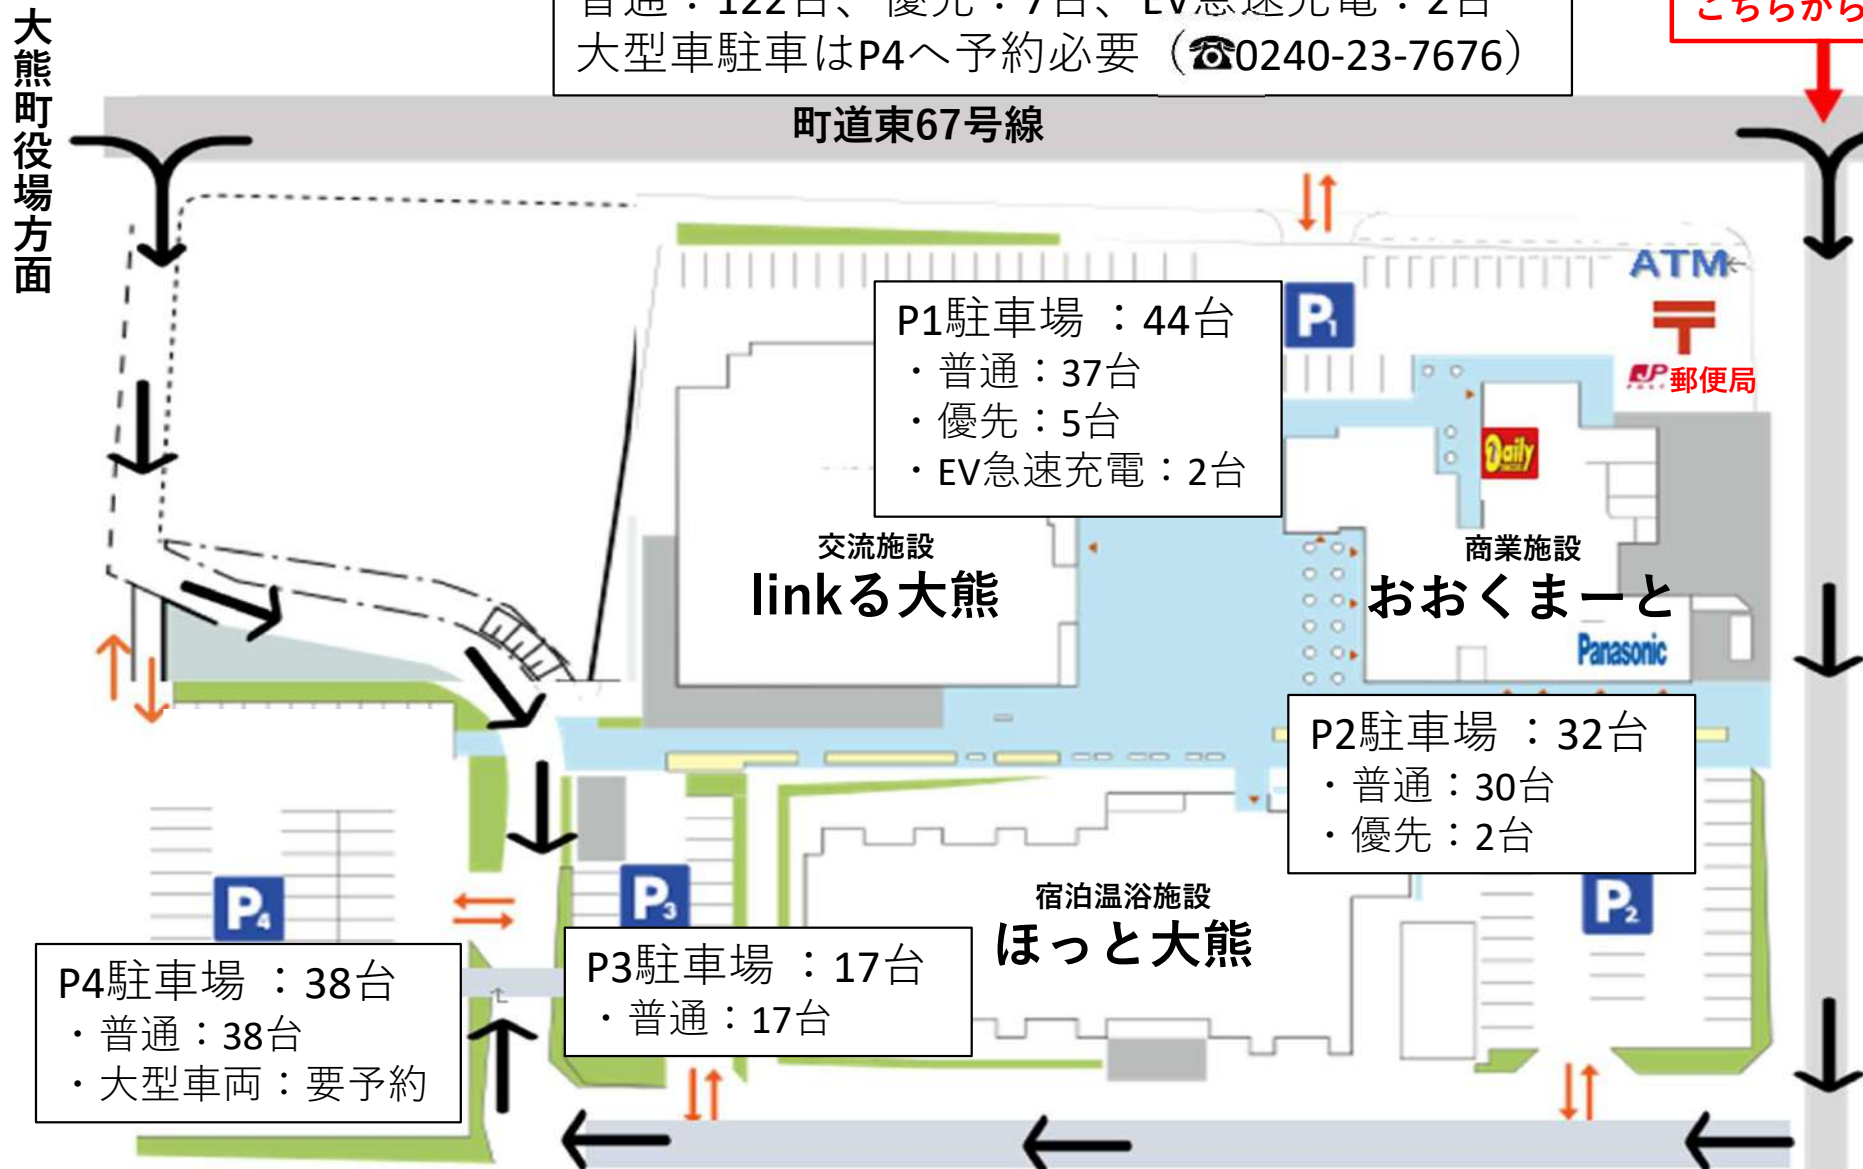

注意事項

- ・ 駐車場に限りがあります。「linkる大熊」「ほっと大熊」ご利用のお客様には「P2」「P3」「P4」へ駐車のご協力お願い致します。
- ・ 貸切バスなど大型車両でお越しの場合「P4」をご利用いただきます。事前にご連絡ください。バススペースには、カラーコーンを設置し台数分を確保致します。