


大熊町交流施設linkる大熊主催者向け資料

目次

1. 資料目次	P 1
2. 施設全体平面図	P 2
3. 多目的ホール 詳細資料	P 4
4. 研修室 1 詳細資料	P 1 1
5. 研修室 2 詳細資料	P 1 7
6. 音楽スタジオ 詳細資料	P 1 9
7. クッキングスタジオ 詳細資料	P 2 2
8. 運動スタジオ 詳細資料	P 2 9
9. 図書コーナー 詳細資料	P 3 2
1 0. キッズスペース 詳細資料	P 3 4
1 1. イベント広場 詳細資料	P 3 6
1 2. 専用駐車場 詳細資料	P 3 8


【linkる大熊施設全体平面図】

施設全ての平面図です。

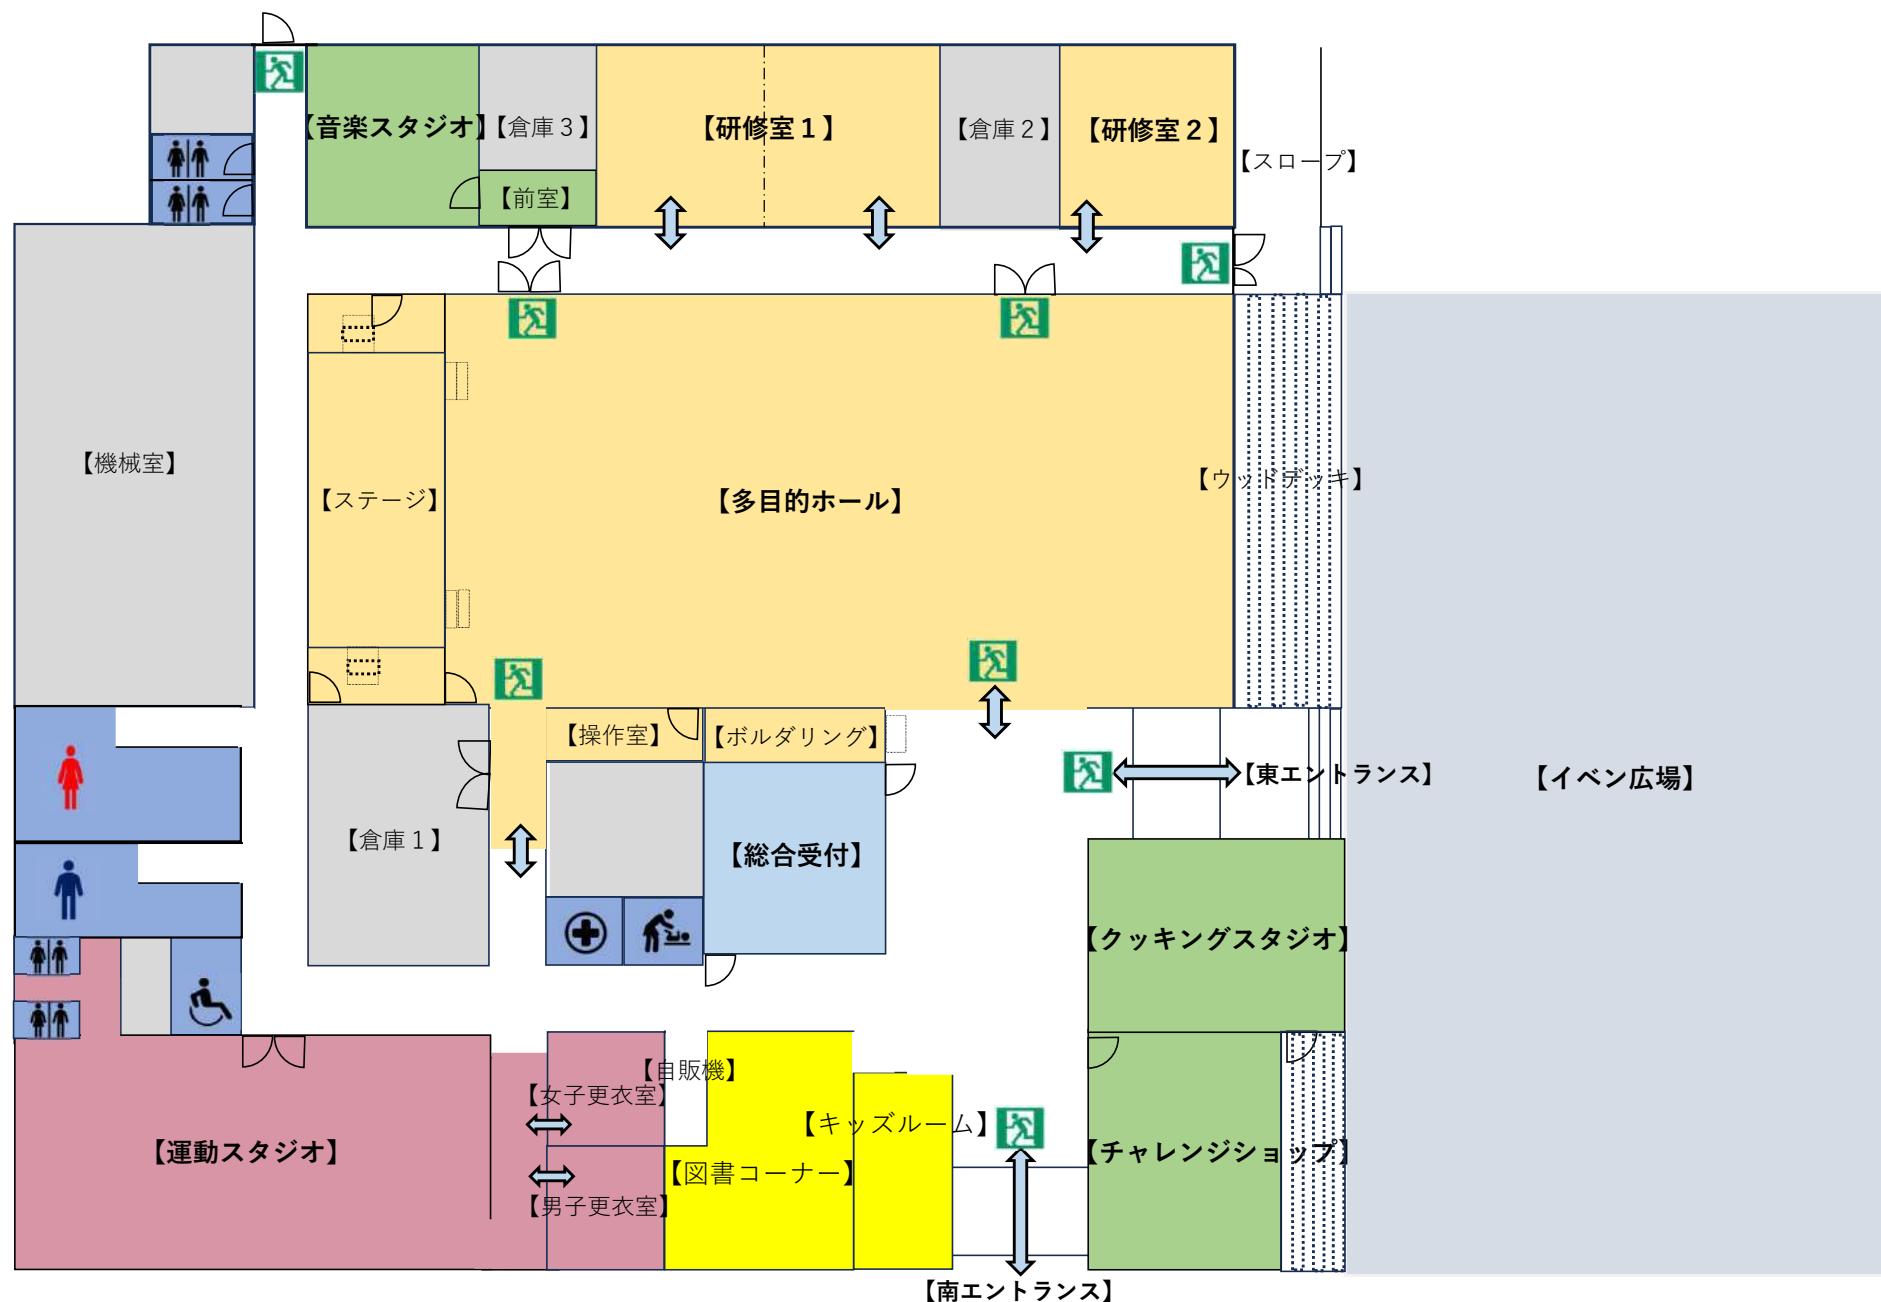

全室共有貸出備品	本数	仕様・規格
HDMIコード	3本	5m×3本/15m×1本
RGBコード	2本	Dsub15pin
ランケーブル	1本	50m×1本
電源延長コード	3本	3m×1本/5m×1本/10m×1本
ドラムコード	1個	屋内外使用可/長さ30m/太さ1,25mm ²
HDMI→S端子変換機	1本	50(cm)
ブルーシート	3枚	360×540 (cm) 2枚、580×580 (cm) 1枚
インカムセット	8台	マイク有線
レーザーポインター	2台	ELP-GL09BK/レーザー色 緑
黒盆（表彰盆）	2台	W60×D40 (cm)
ホワイトボードマーカー セット	2セット	黒ペン/赤ペン/青ペン/イレイザー
L字スタンド	13台	H130cm～240cm
ホワイトボード	4台	全体W180×H190/記入部W180×H90

【多目的ホール】

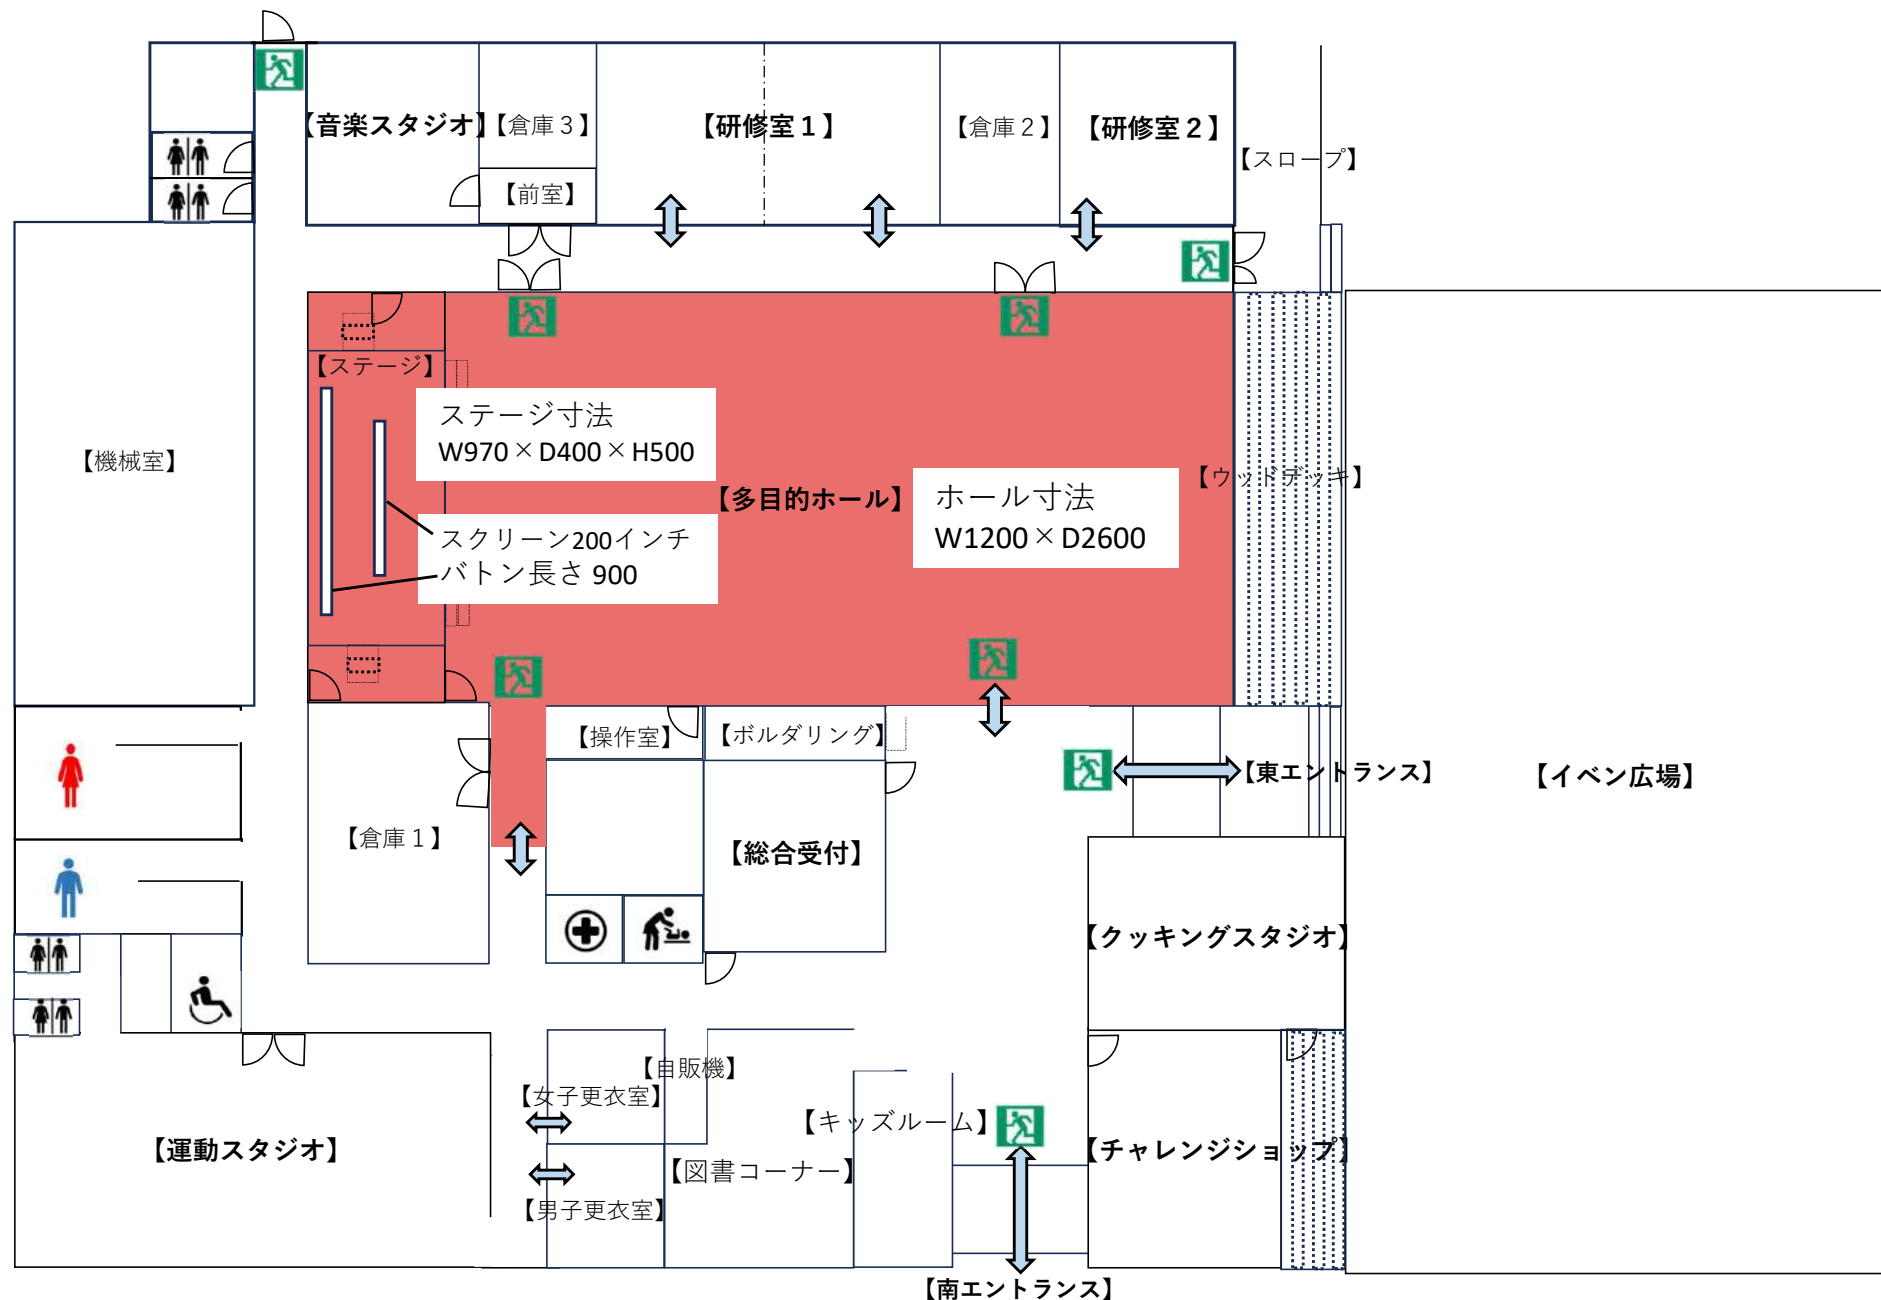



多目的ホール

【最大収容人数】

シアター形式：200名

スクール形式：160名

【寸法・面積】

ホール内

W1200×D2600

約300㎡

ステージ上

W970×D400×H500

約40㎡

【備考】

土足禁止


飲食可

物品の貸出料は、利用料に含まれております。

・音響設備、照明設備も完備しており講演会・コンサート・研修会などにご利用いただけます。

※営利目的の場合は表示料金の150%増となります。

詳しくはお問い合わせ下さい。

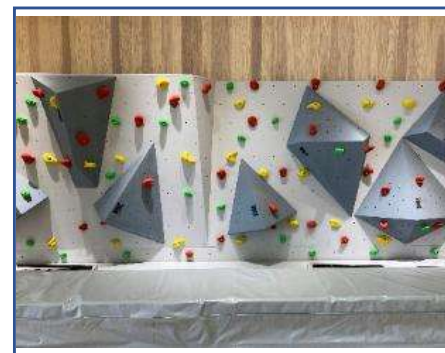

備品一覧・仕様詳細

DLPプロジェクター



1台/Panasonic/PT-RZ970J/10,000lm
多目的ホール

サイドフォールド テーブル



80卓/幕板無し
W180×D60×H70
多目的ホール

スタッキングチェア



200脚(ステージ下150
移動台30×2)
多目的ホール

スリッパ



200足
仕様個数事前申請
多目的ホール

スクリーン



1枚/200inch
多目的ホール

パーティション



4台
最大w300×H170
多目的ホール

講演台



1台
W120×D60×H100
多目的ホール

司会者台



1台
W60×D50×H100
多目的ホール

無線マイク



2台/Panasonic
WX-ST200
多目的ホール

有線マイク



4本/Panasonic
WMD170SW-K
多目的ホール

ピンマイク



2台/Panasonic
WX-ST400
多目的ホール

LEDスポットライト



1式/L-PAR-7
多目的ホール

調光操作卓



1機/PRELUCE 2i
多目的ホール

床養生シート



1式/多目的シート全面土足用
多目的ホール

土足用グリーンシート



2枚サイ140×1500
多目的ホール

横看板枠



1台/W500×H60
多目的ホール

吊り下げバトン



1本/W900/耐荷重200キロ
多目的ホール

土足用玄関マット



4枚/サイズ90×300
多目的ホール

卓上型マイクスタンド



5台/稼働範囲30cm～50cm
多目的ホール

床上型マイクスタンド



2台/稼働範囲90cm～150cm
多目的ホール

3段折り畳み式 アルミひな壇



1式/単体連結可能
連結利用可能
多目的ホール

HDMI送受信機



1台
投影データをホール内から操
作室へ送信する際に使用
多目的ホール

ベルトパーテーション



6台/連結可能
1台あたり最大240cm

立て看板枠



2面/全体W50×H190
白面部W50×H160
多目的ホール

花台



2台/w45×D45×H75

AV機器




HDMI/CD/USB/SD

多目的ホールシアター レイアウト案

約1/100


・ 2名掛け×5テーブル×16列（160名）レイアウト（案）

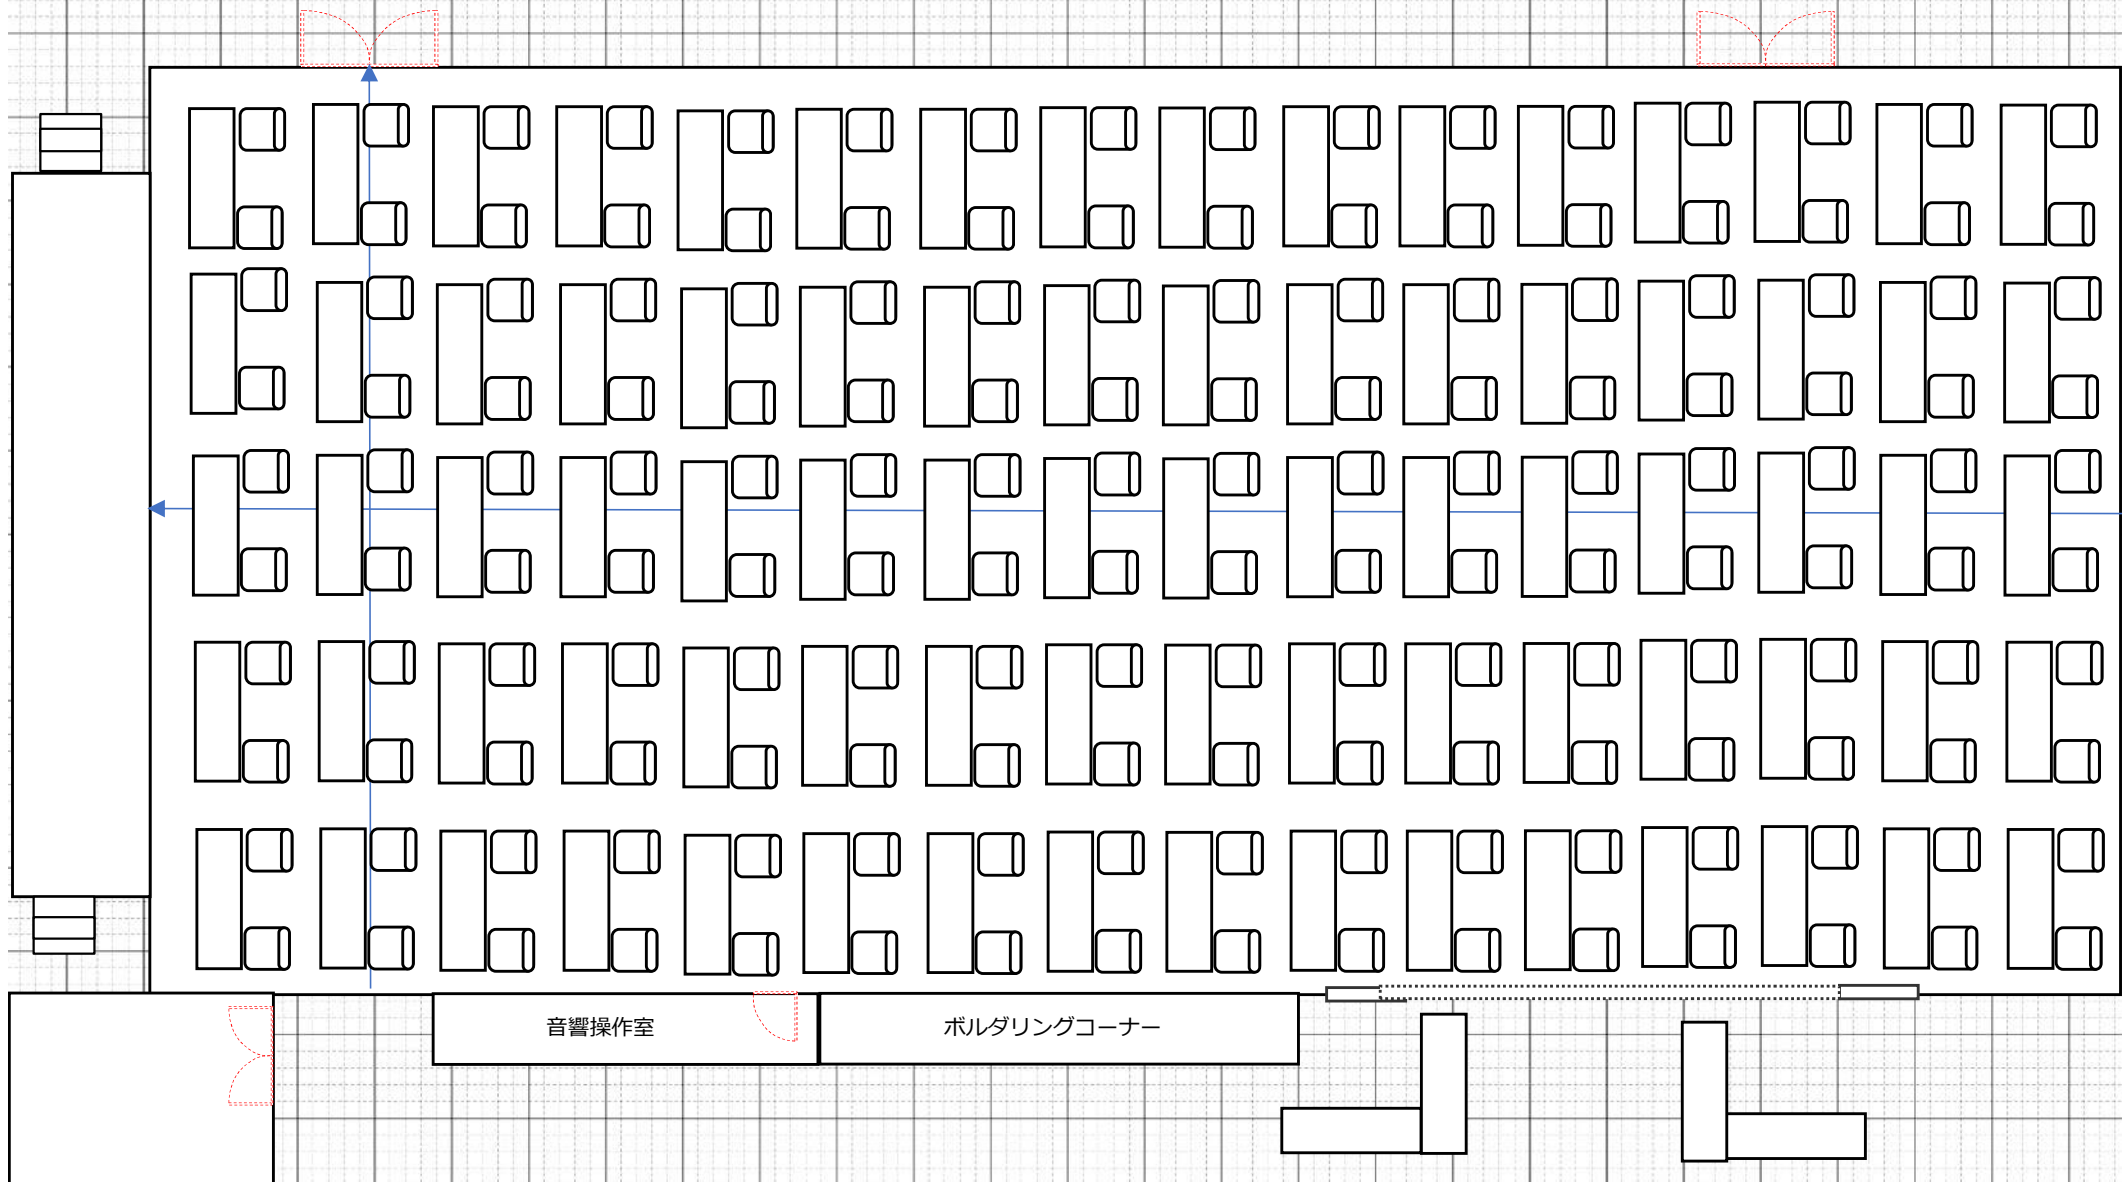

多目的ホールシアターレイアウト例

約1/100

・イス10個×20列（200名）レイアウト例

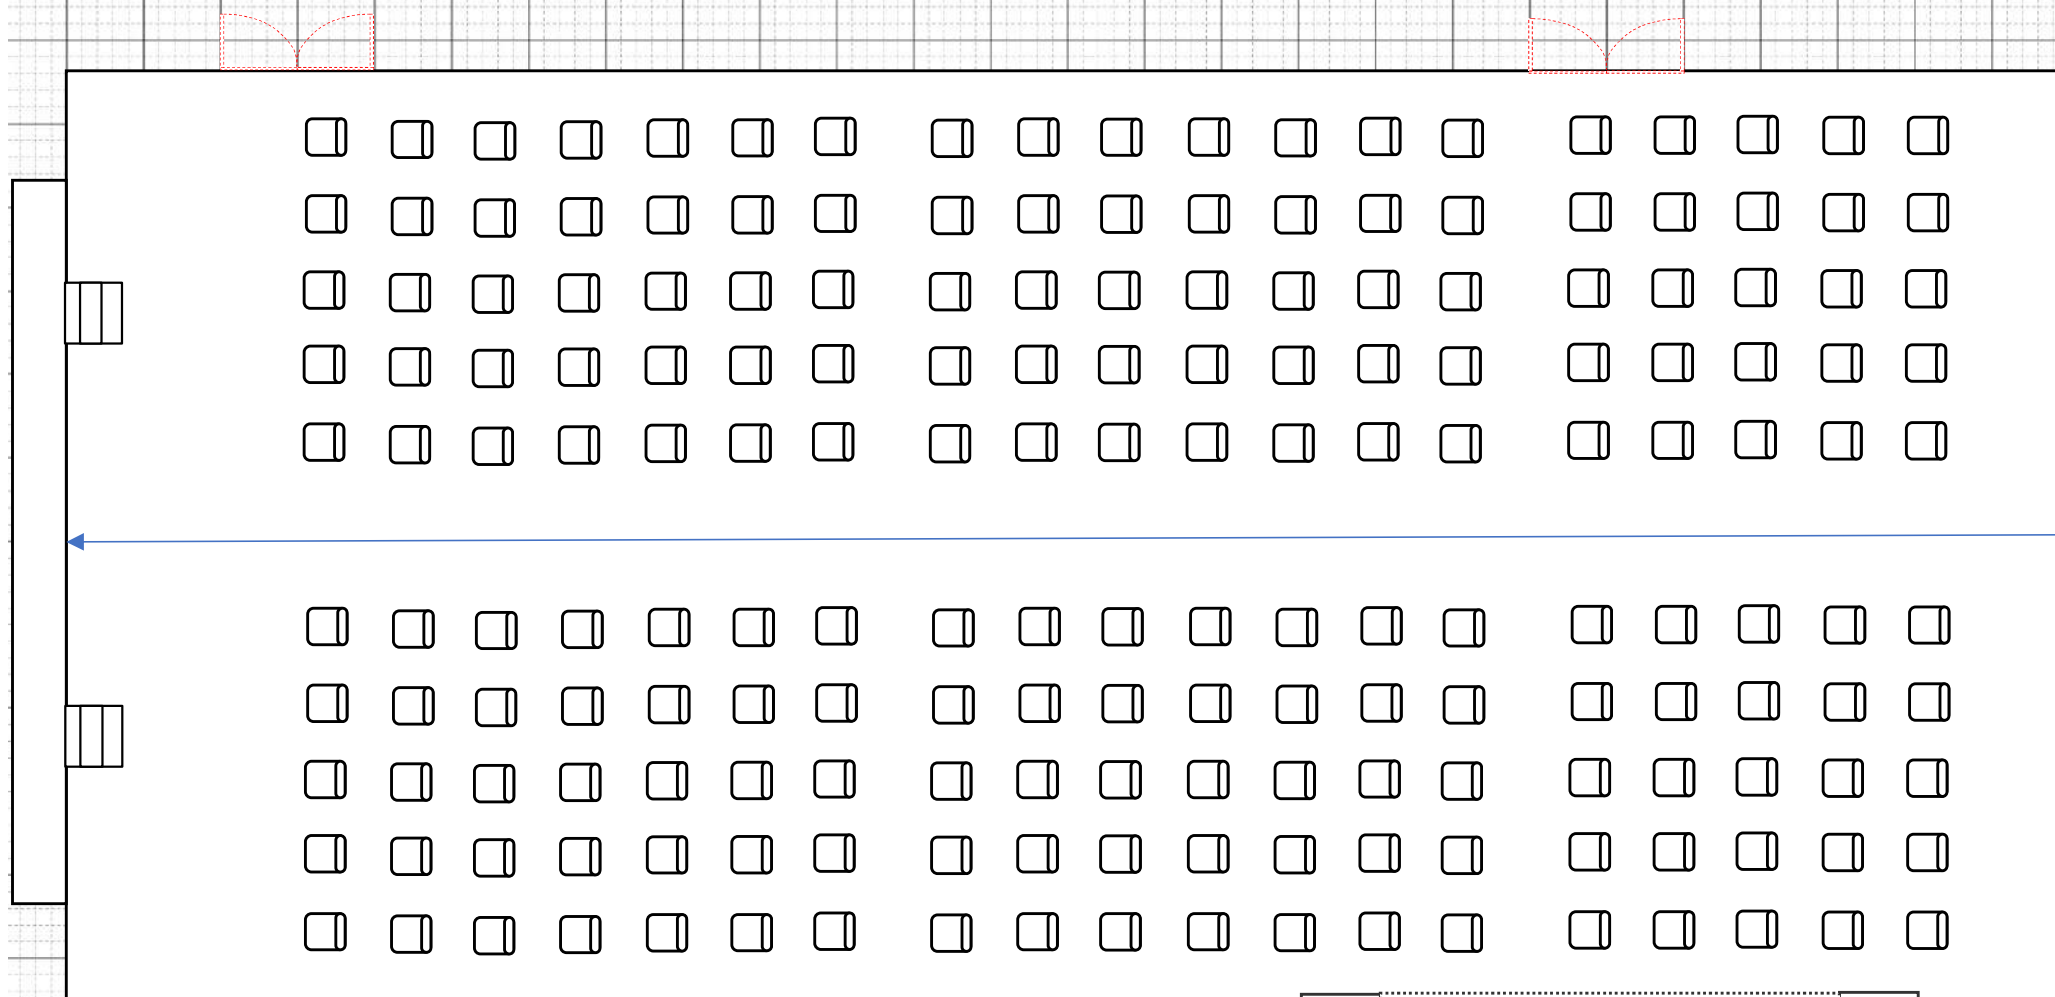

【大熊町交流施設 linkる大熊 多目的ホール設営料金表】

○養生シート敷設/撤去料

全面敷設のみ ￥55, 000 (税込み)

※設営/撤去時間・・・設営2 h /撤去2 h

○イス、テーブル敷設/撤去

利用者100人以上 ￥44, 000 (税込み)

※設営/撤去時間・・・設営 2 h/撤去2 h

利用者100人未満 ￥33, 000 (税込み)

※設営/撤去時間・・・設営 1 h/撤去1 h

< 注意事項 >


会場の設営/撤去については、基本原則的に使用者にお願いしております。
業者の紹介も致しますが、それでも難しい場合は上記料金についてご理解いただきました上で、ご相談下さい。


大熊町交流ゾーン指定管理者

株式会社 サンアメニティ

(2022/11/14改定)

【研修室 1】

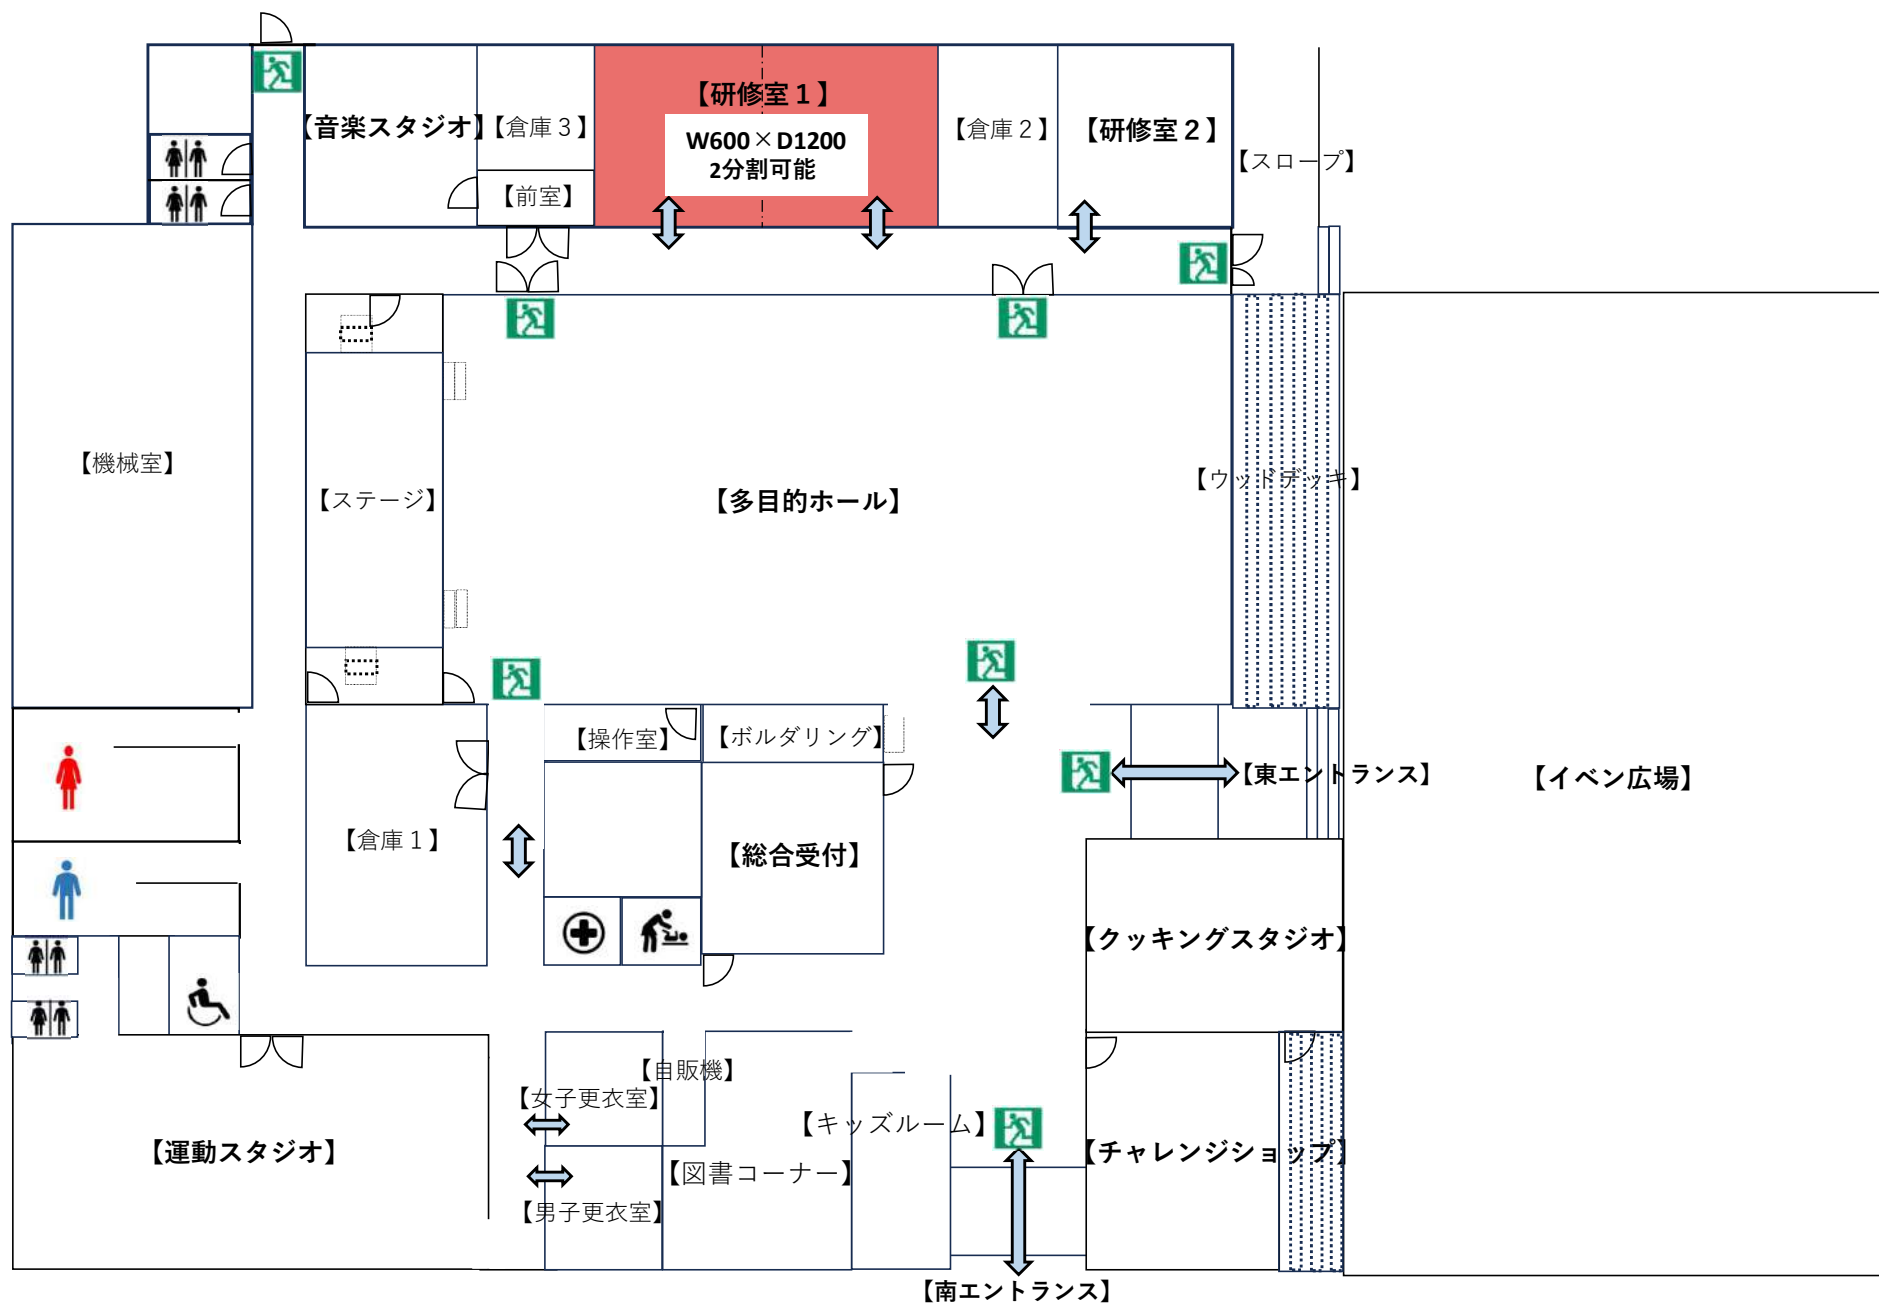

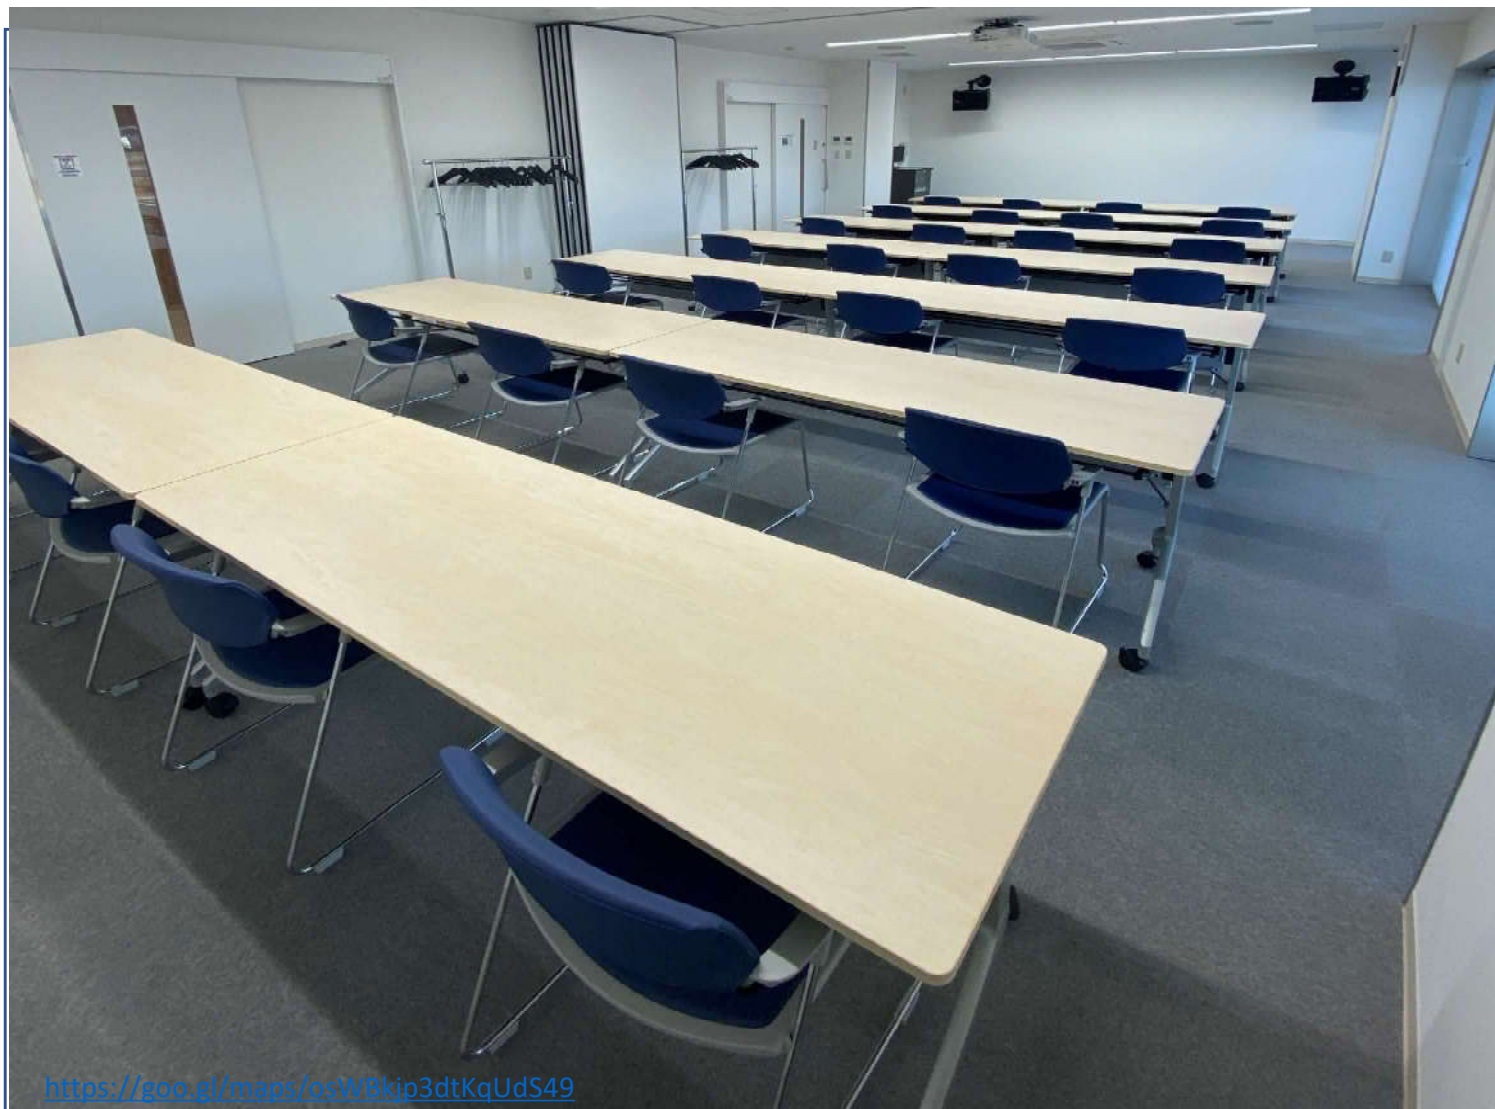

研修室 1

【最大収容】

32名

【寸法・面接】

通常時

W600×D1200

約72㎡

分割時

W600×D600

約36㎡（2部屋）

【備考】

飲食可

分割利用可

（予めご相談ください）

スクール形式が初期配置

（2名掛け×14テーブル）

- ・お客様の方でイスとテーブルのレイアウトを変えていただく事は可能です。（ただし現状復帰を貸し出し時間内で行ってください）
- ・マイクやCD、ブルーレイ、音響設備、プロジェクターなどを完備。研修会、セミナー、講演会などにご利用頂けます。



DLPプロジェクター



1台/Panasonic
PT-VMZ60/6.000m l

ハンガーラック



2台/ハンガーラック1台
ハンガー×10

サイドフォールド
テーブル



14卓/幕板有り
W180×D60×H70

AVシステム



1台/再生媒体
(ブルーレイ
/DVD/CD/SD/U
SB)

会議室用イス



合計40脚
28脚(研修室1配置
済み)
残12脚(倉庫内)

無線マイク



2台/Panasonic
WX-ST200


ピンマイク



2台/Panasonic
WX-ST400


研修室1 レイアウト図

・2名掛け×4テーブル×7列（28名）初期配置

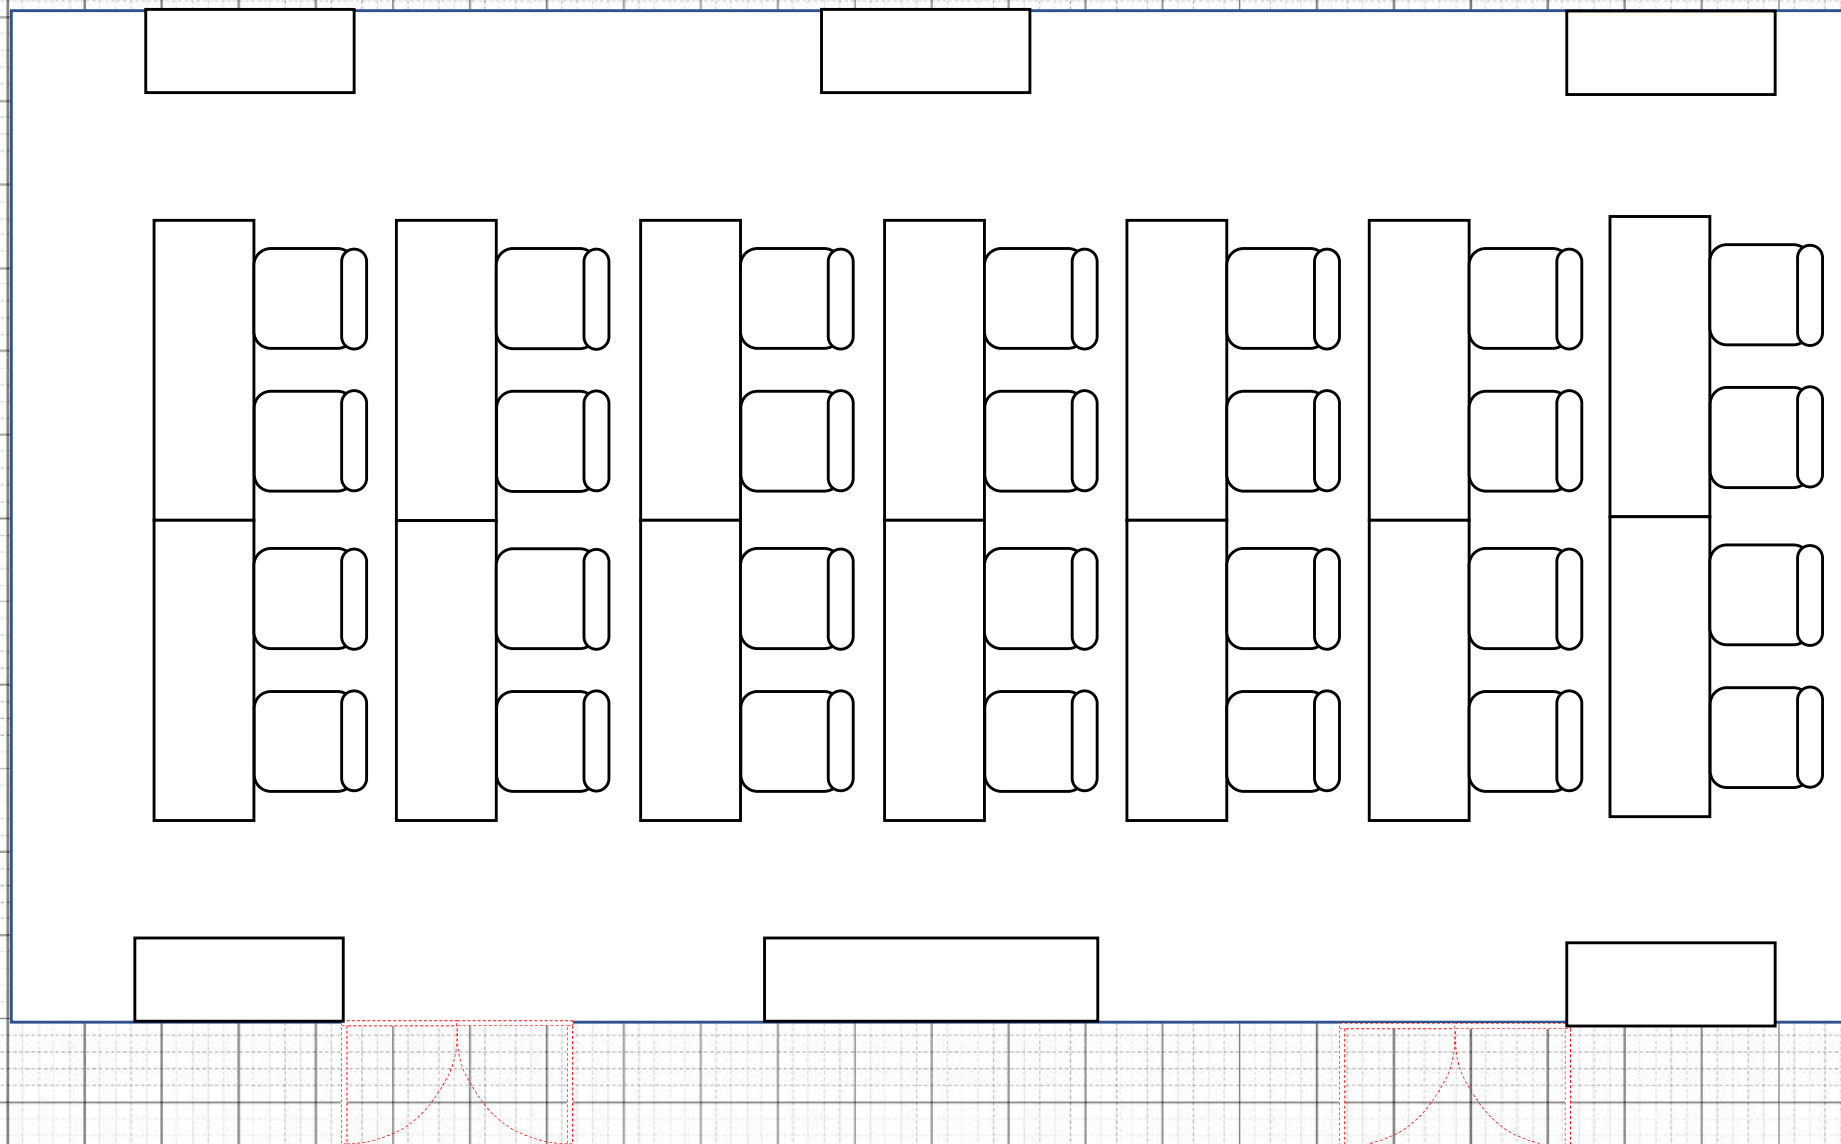


研修室1 レイアウト図

- ・ 2名掛け×5テーブル= 10名
- ・ 8名掛け口の字× 2 = 16名 計26名

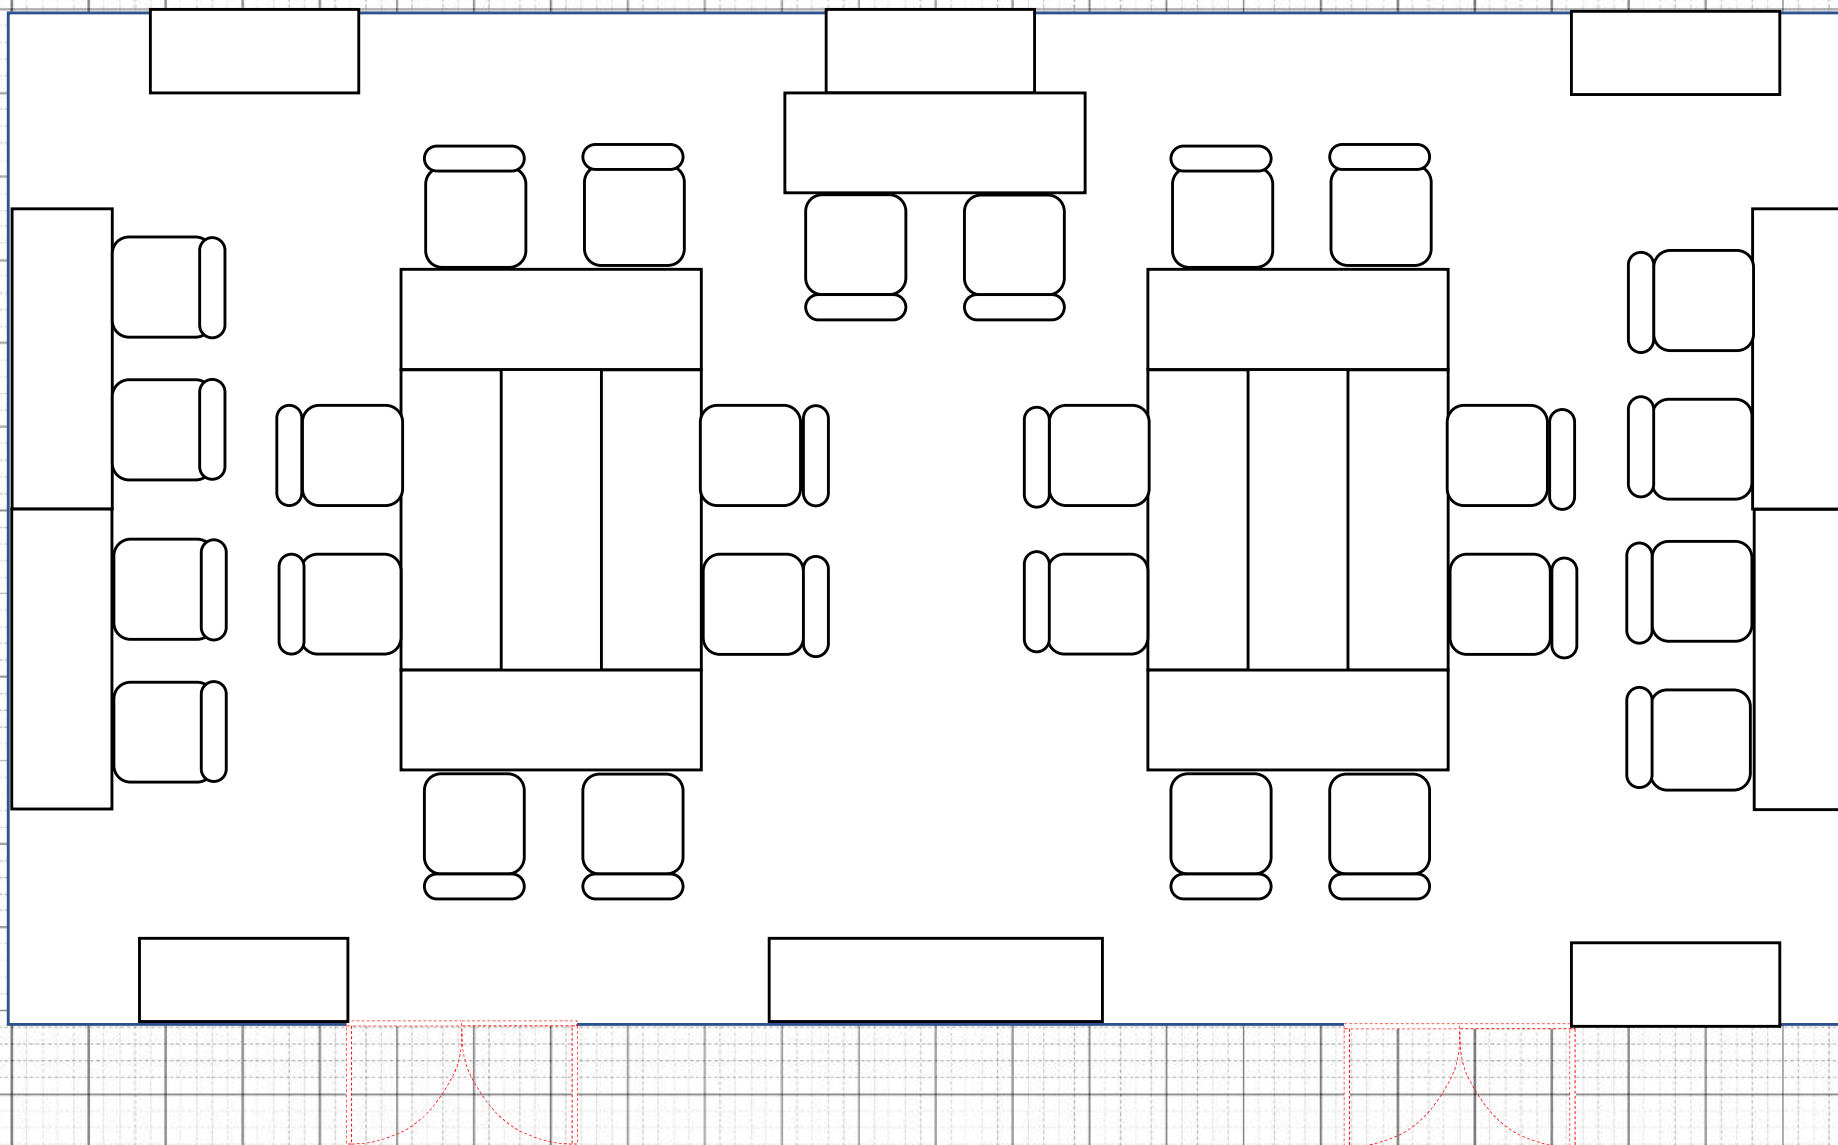


研修室1 レイアウト図

・ 8名掛け島×4 = 32名 計32名

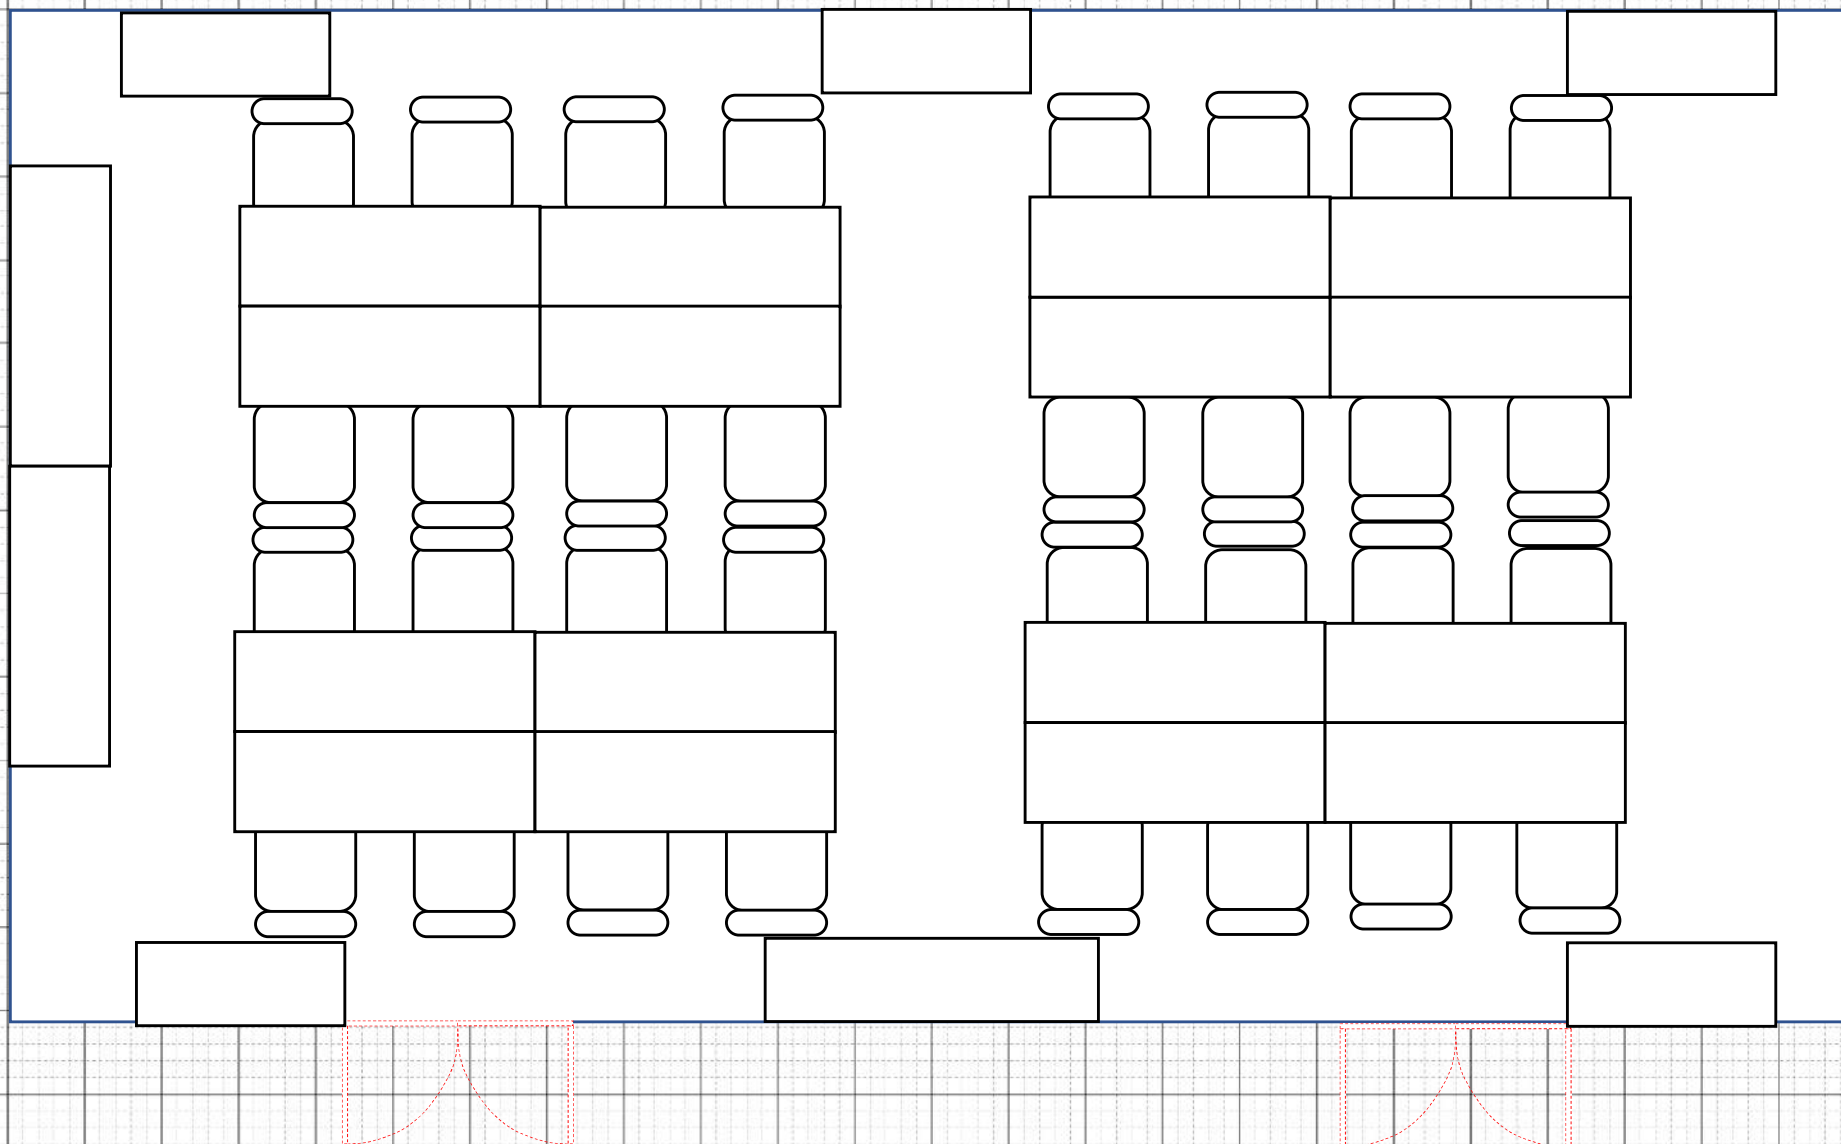

【研修室 2】

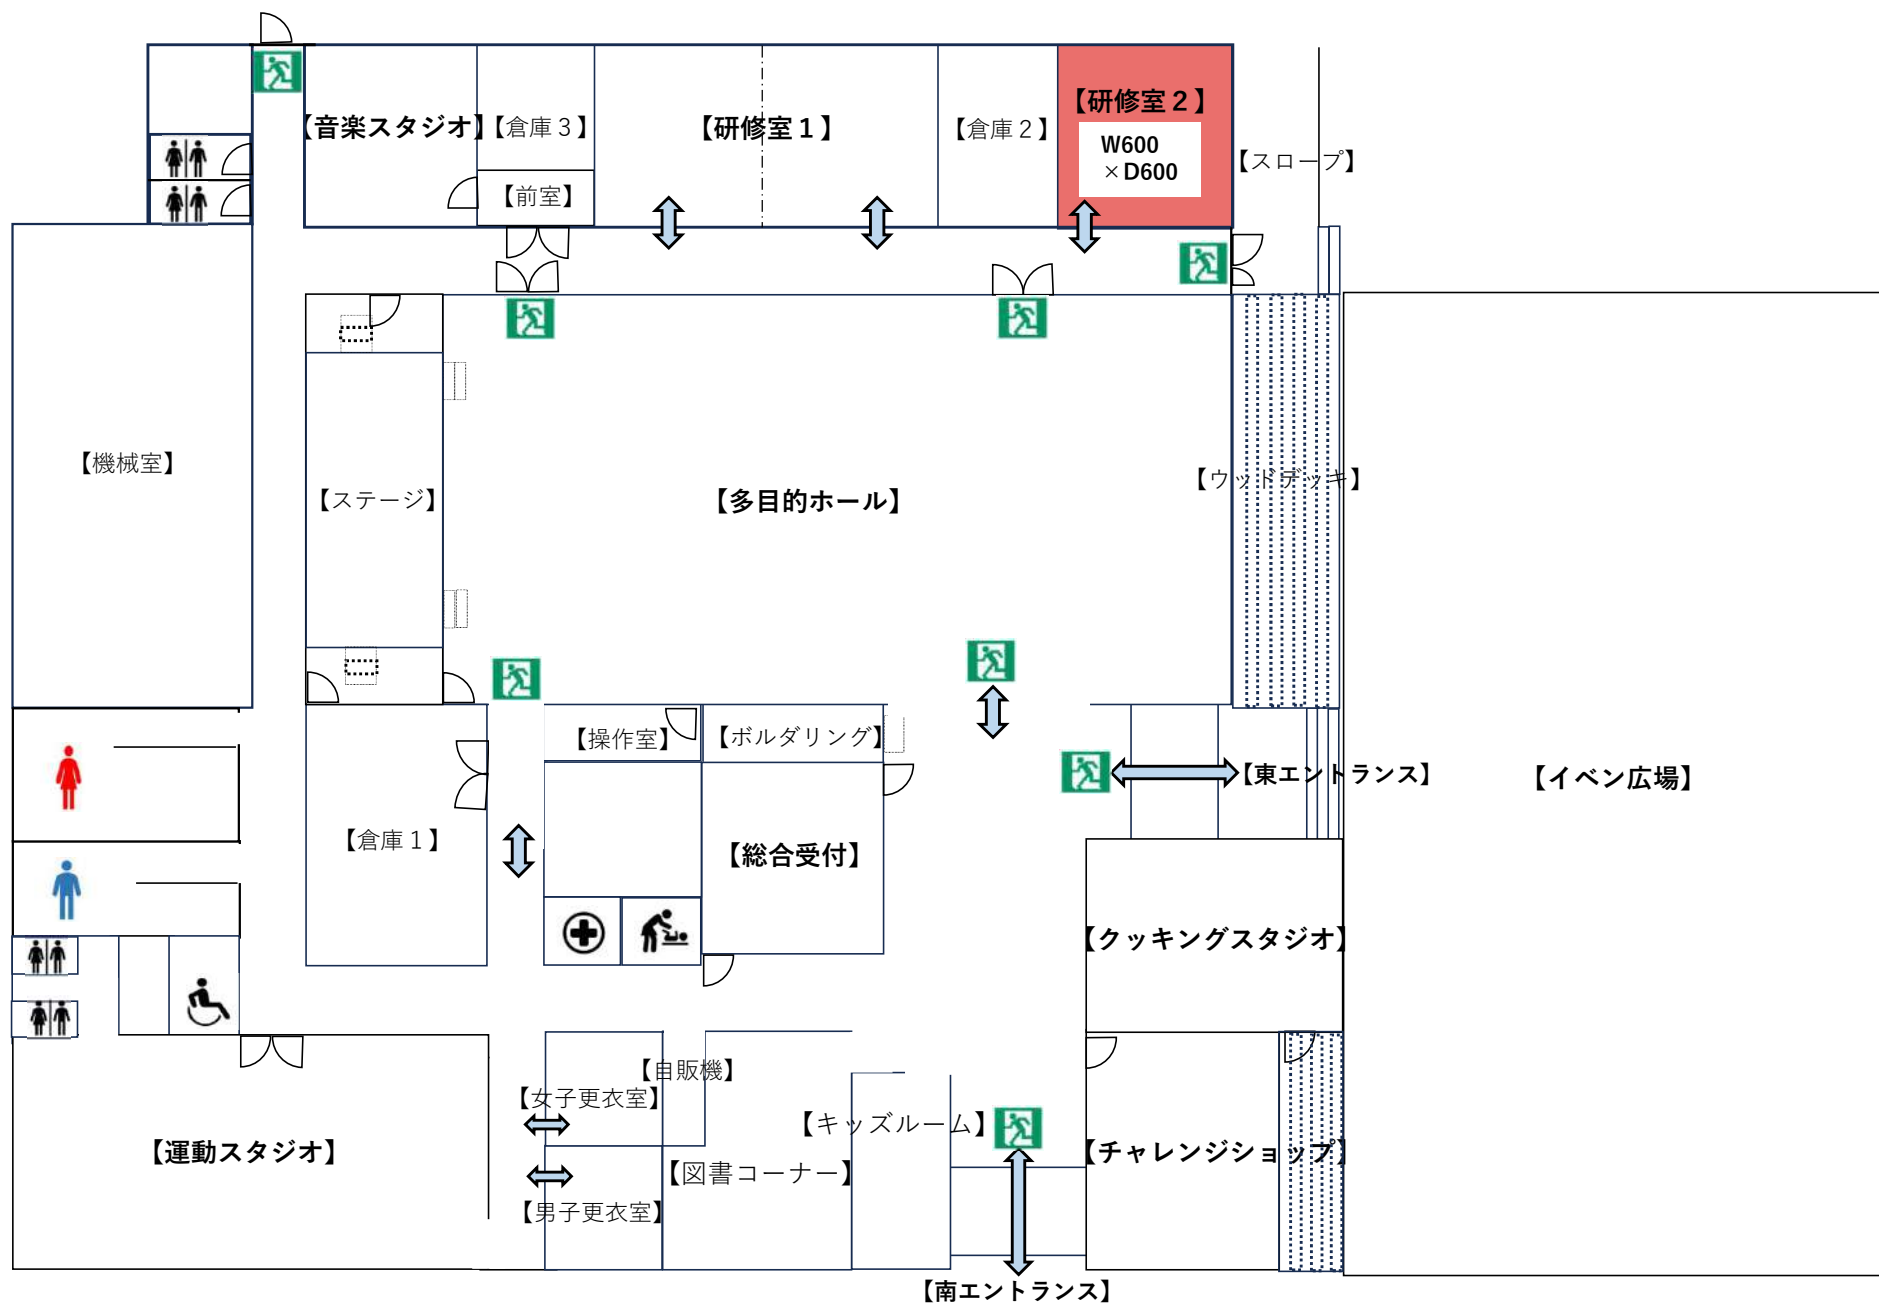



研修室 2

【最大収容】

12名

【寸法・面積】

W600×D600

約36㎡

【備考】

飲食可

- ・ 座談会形式のセミナー、講演会、打ち合わせ等の利用に適した研修室です。マイク、音楽CD、ブルーレイ、プロジェクター等、設備も充実しています。また麻雀セット、将棋、碁などの遊具も取り揃えておりご家族やご友人との交流の場所としてご利用もできます。

全自動麻雀卓



2台/AmosJP II

DLPプロジェクター




1台/Panasonic/
PT-VMZ60/6.000m l

AVシステム



1台/再生媒体
(ブルーレイ/DVD/CD/SD/USB)

【音楽スタジオ】

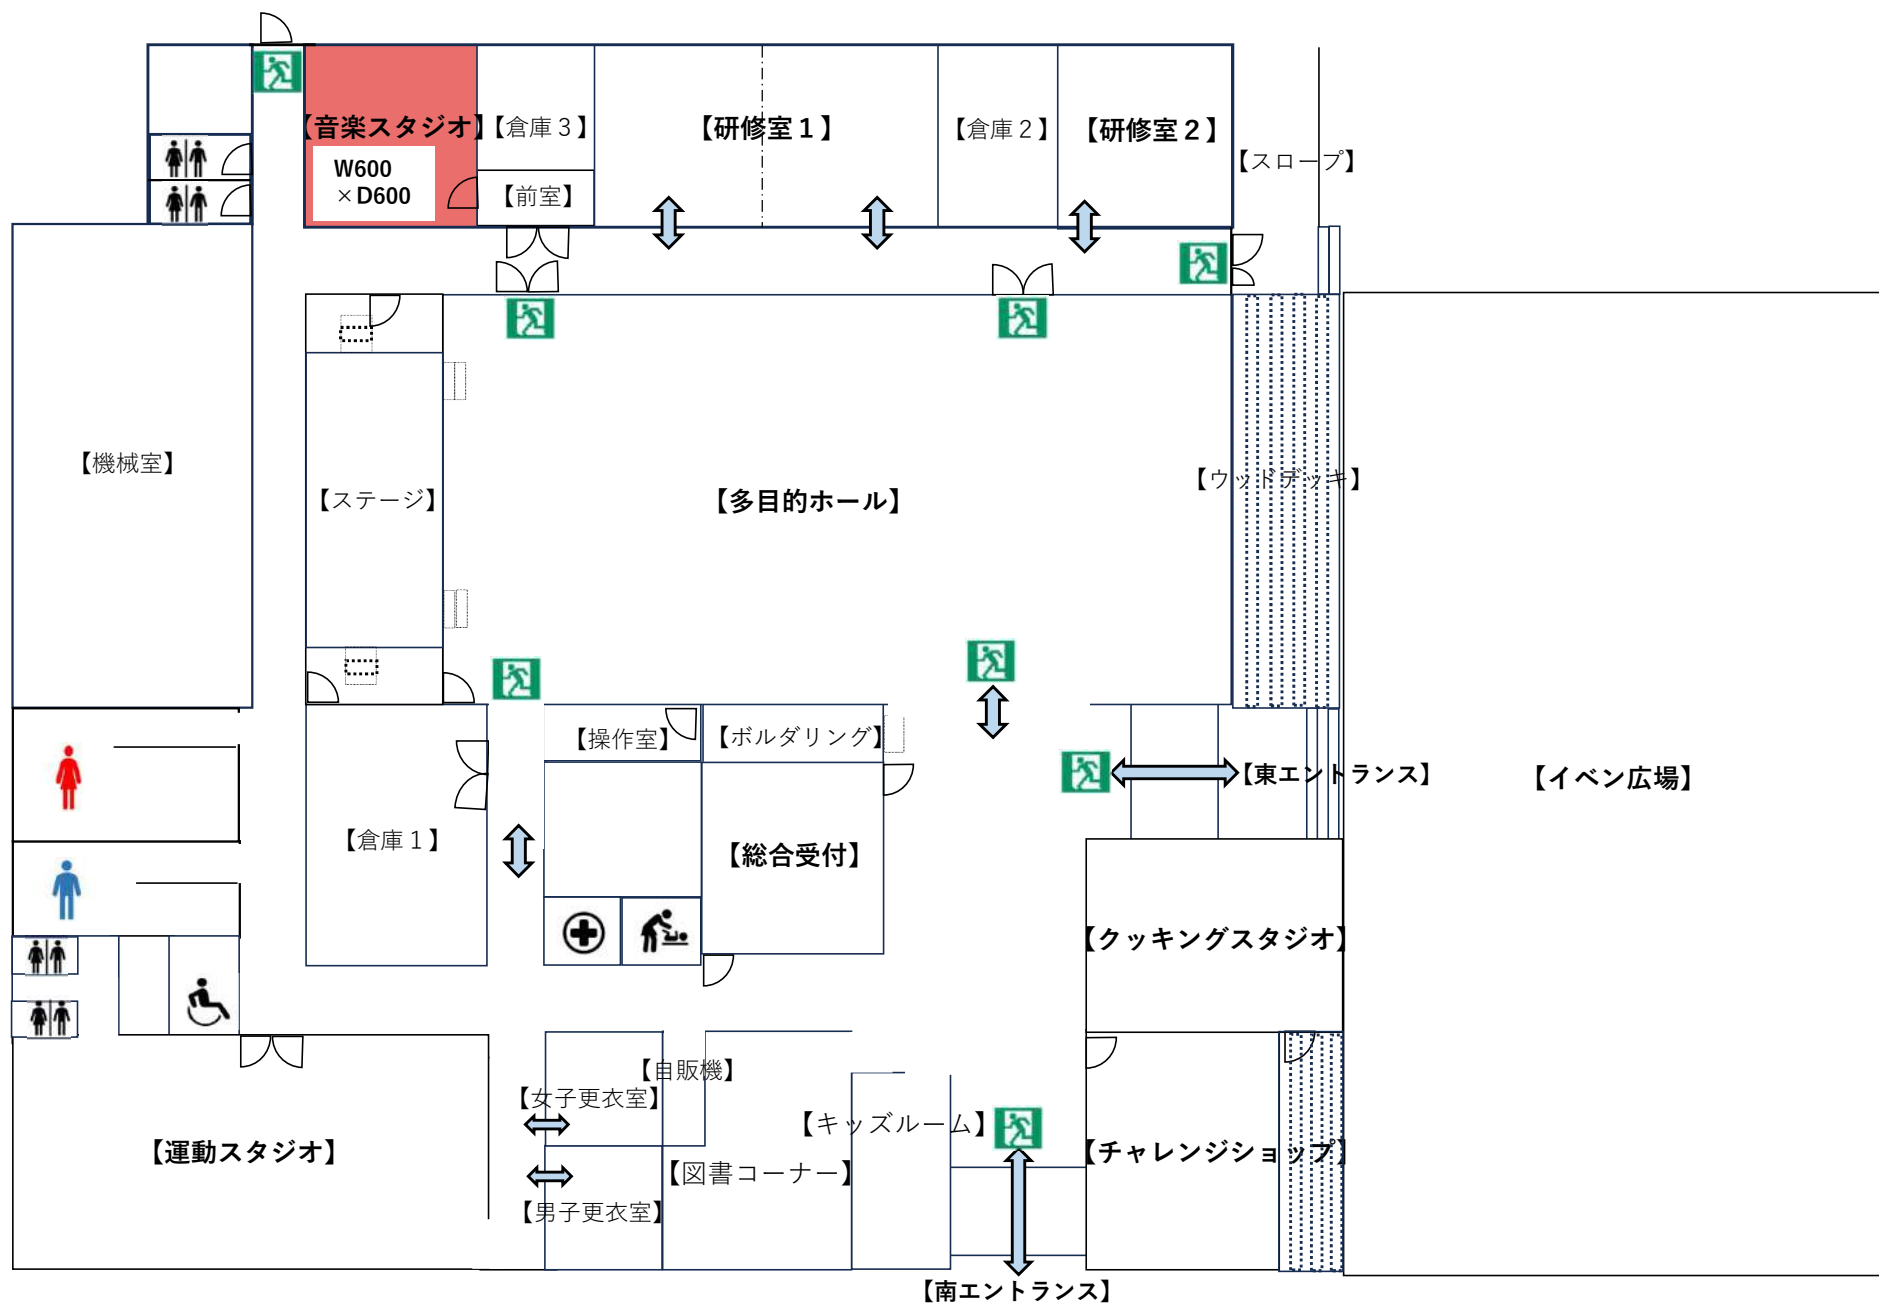

音楽スタジオ

【最大収容人数】

8名

【面積】

約36㎡

【備考】

食事不可

飲み物可

カラオケセットあり。
(別途費用発生)

カラオケ



<https://goo.gl/maps/UmENecisJkq4Cvti9>

アンプ



ROCKET BASS
/RB-115

ドラムセット



PEARL/MDT764P/C

電子ピアノ



YAMAHA/MX-88

アンプ



Roland JC-120G


アンプ



Marshall/Code 100

貸出備品	本数	仕様・規格
マイク（有線）	2本	SHURE SM58
マイク（有線）	1台	Panasonic WM-D170SW-K
譜面台	4台	
マイクスタンド	3台	
マイクスタンド （ブームアーム）	2台	
マイクコード	1本	
マイクコード（ピン）	4本	
ドラムスティック	1組	
ギタースタンド	3台	
スマートフォンスタンド	1台	

【クッキングスタジオ】

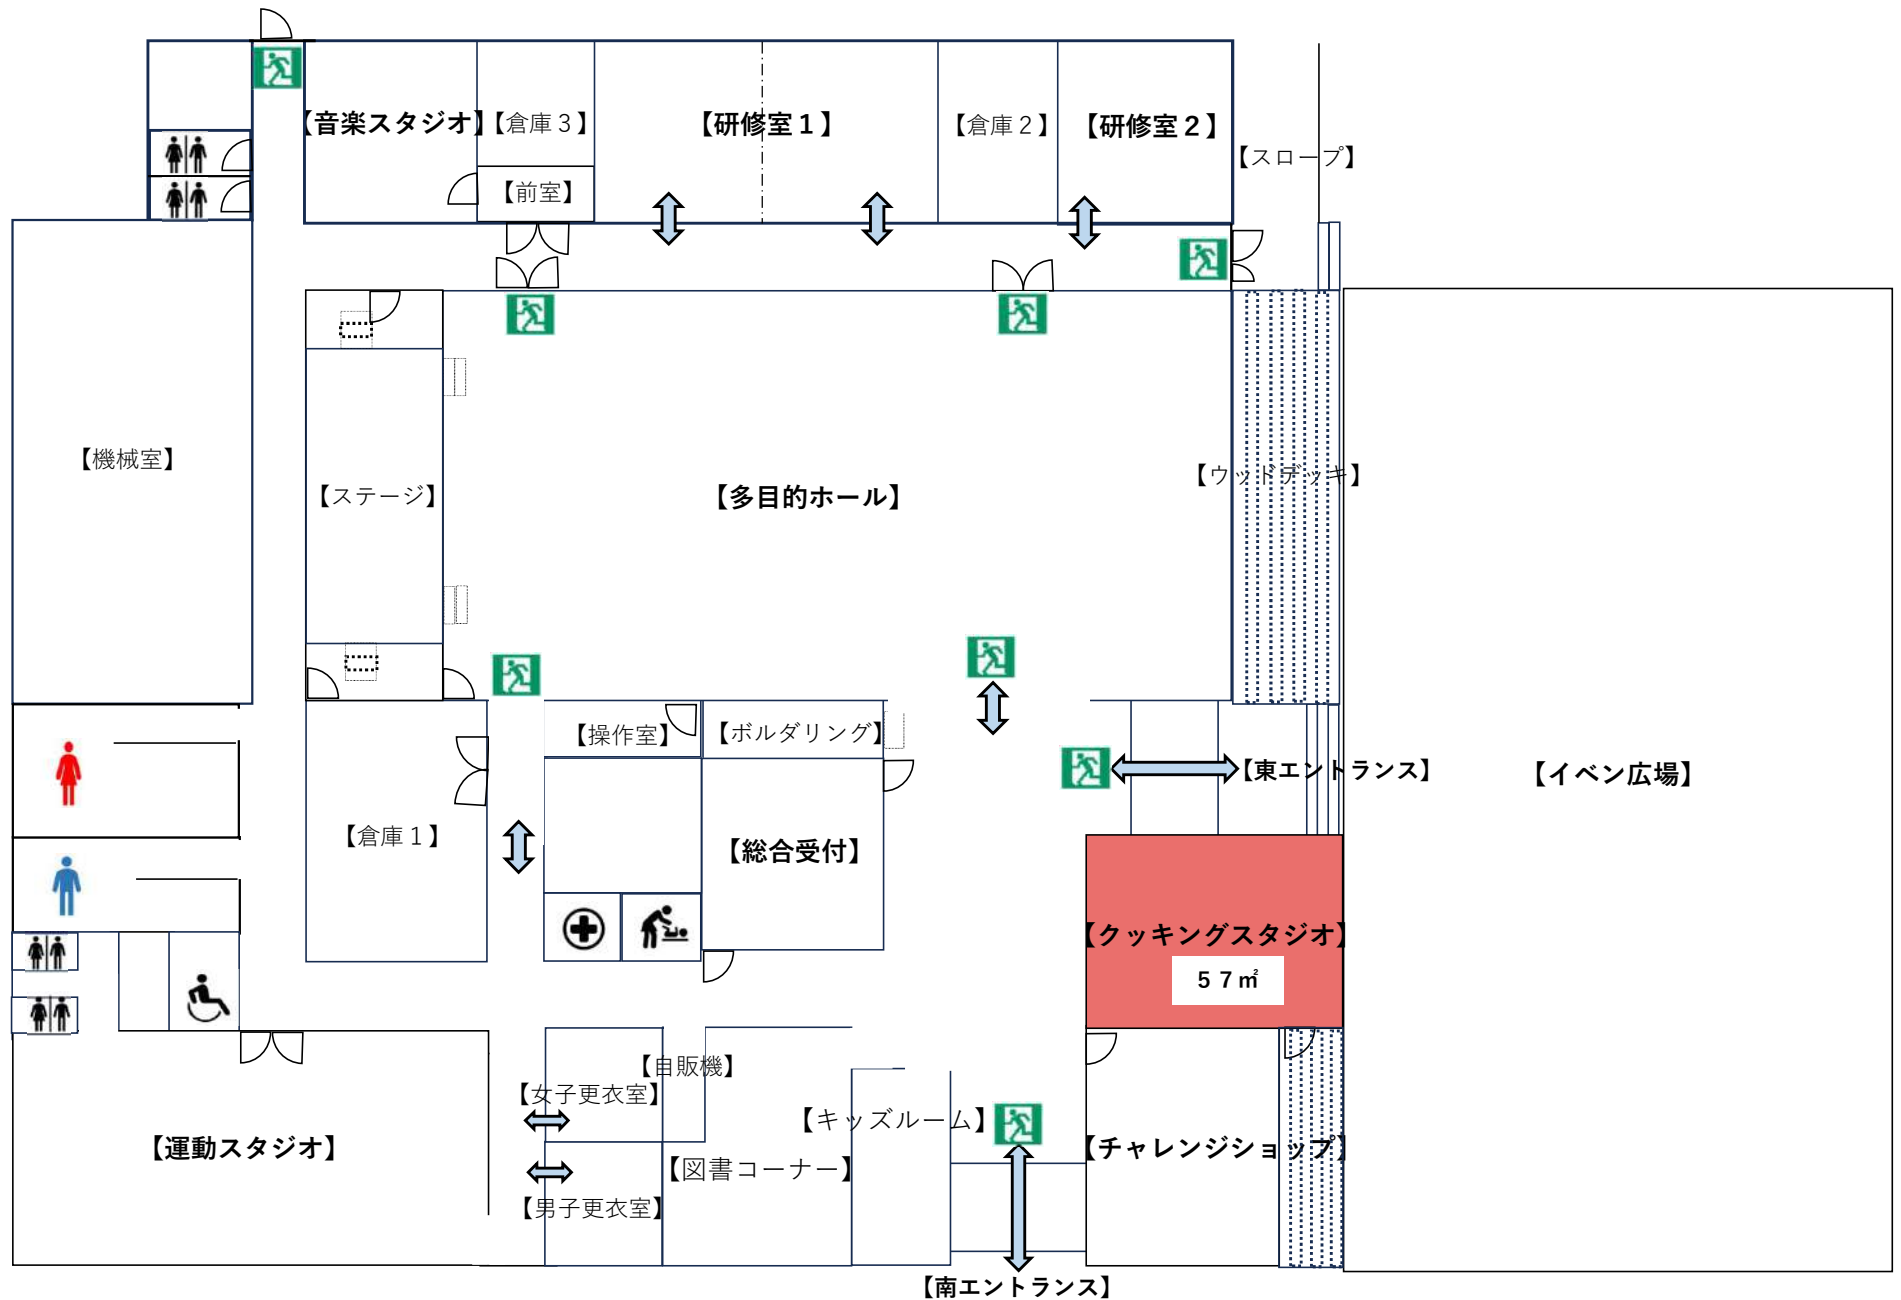



クッキングスタジオ

【最大収容】

20名

【面積】

57㎡

【備考】

土足禁止

要スリッパへの履き替え

調理卓5卓

- ・調理器具や器が各種揃っており、食材のみ準備いただければ調理と食事が可能。

モニター設備があり講師卓の様子をモニターに映し出すことができますので、料理教室や調理研修などにご活用ください。



クッキングスタジオ調理器具一覧

ガス高速オーブン
DR-320/5台



炊飯器
SR-VSX181/2台



オーブンレンジ
NE-BS808



電気ポット
NC-SU224



ガスコンロ
DG32T1V/5台



ホットプレート/2台



冷蔵庫
NR-C342GCL-T



ミキサー
MX-X701/2台



フードプロセッサー
DLC-10/2台




貸出調理器具	個数	貸出調理器具	個数
パスタポット (パスタ鍋)	5個	茶こし	5個
天ぷら鍋 (揚げ物鍋)	5個	トンダ	10本
やかん (ケトル)	5個	フライ返し	5本
フライパン	5枚	天ぷらカス上げ	5本
玉子焼き器 (卵焼き鍋)	5枚	泡立て (大)	5本
片手鍋	5個	ピーラー	5個
ハンドミキサー	5台	缶切り	5個
泡立て (小)	5本	マッシャー	5本
しゃもじ	5本	キッチンばさみ	5丁
計量スプーン	5本	計量カップ	5個

貸出調理器具	個数	貸出調理器具	個数
角バット用網	5枚	ざる（極小・小・中・大）	各5個 ずつ
バット	5枚	バット(小)	5枚
レードル（大）	5本	スケール	5台
レードル（小）	5本	ガラスコップ	20個
レードル（穴あき）	5本	コーヒーカップ	20個
お玉（大）	5本	コーヒー皿	20個
お玉（小）	5本	小皿	20皿
蒸し器	5台	小鉢	20皿
両手鍋（テフロン） （実用鍋）	5個	茶碗	20個
両手鍋（ステンレス） （実用鍋）	5個	汁椀	20個

貸出調理器具	個数	貸出調理器具	個数
平皿	20皿	木べら（大）	5本
カレー皿	20皿	木べら（小）	5本
サラダボール（大）	20皿	まな板	10枚
めん棒	5本	菜箸	10膳
すり鉢棒	5本	箸	20膳
巻きす	5枚	フォーク（小）	20本
おろし皿	5枚	スプーン（小）	20本
すり鉢	5個	フォーク（大）	20本
包丁	20丁	スプーン（大）	20本
ペティナイフ	5本	テーブルナイフ	20本

貸出調理器具	個数	貸出調理器具	個数
クッキー型抜き (6種類)	5セット	ゴムベラ	5本
プリン型	20個	ウロコとり	5本
中心部温度計	4本	タイマー (台所用タイマー)	5台
パン切包丁 (刃波包丁)	5本	ガラスボウル (デザートカップ)	20個
ボウル (大～極小)	各5個	木製 長手盆	4枚
サラダボウル (小)	20個	浅鉢 (黒)	20枚
ミトン	5組	鍋敷き	10枚
フライパン蓋	5個		

【運動スタジオ】

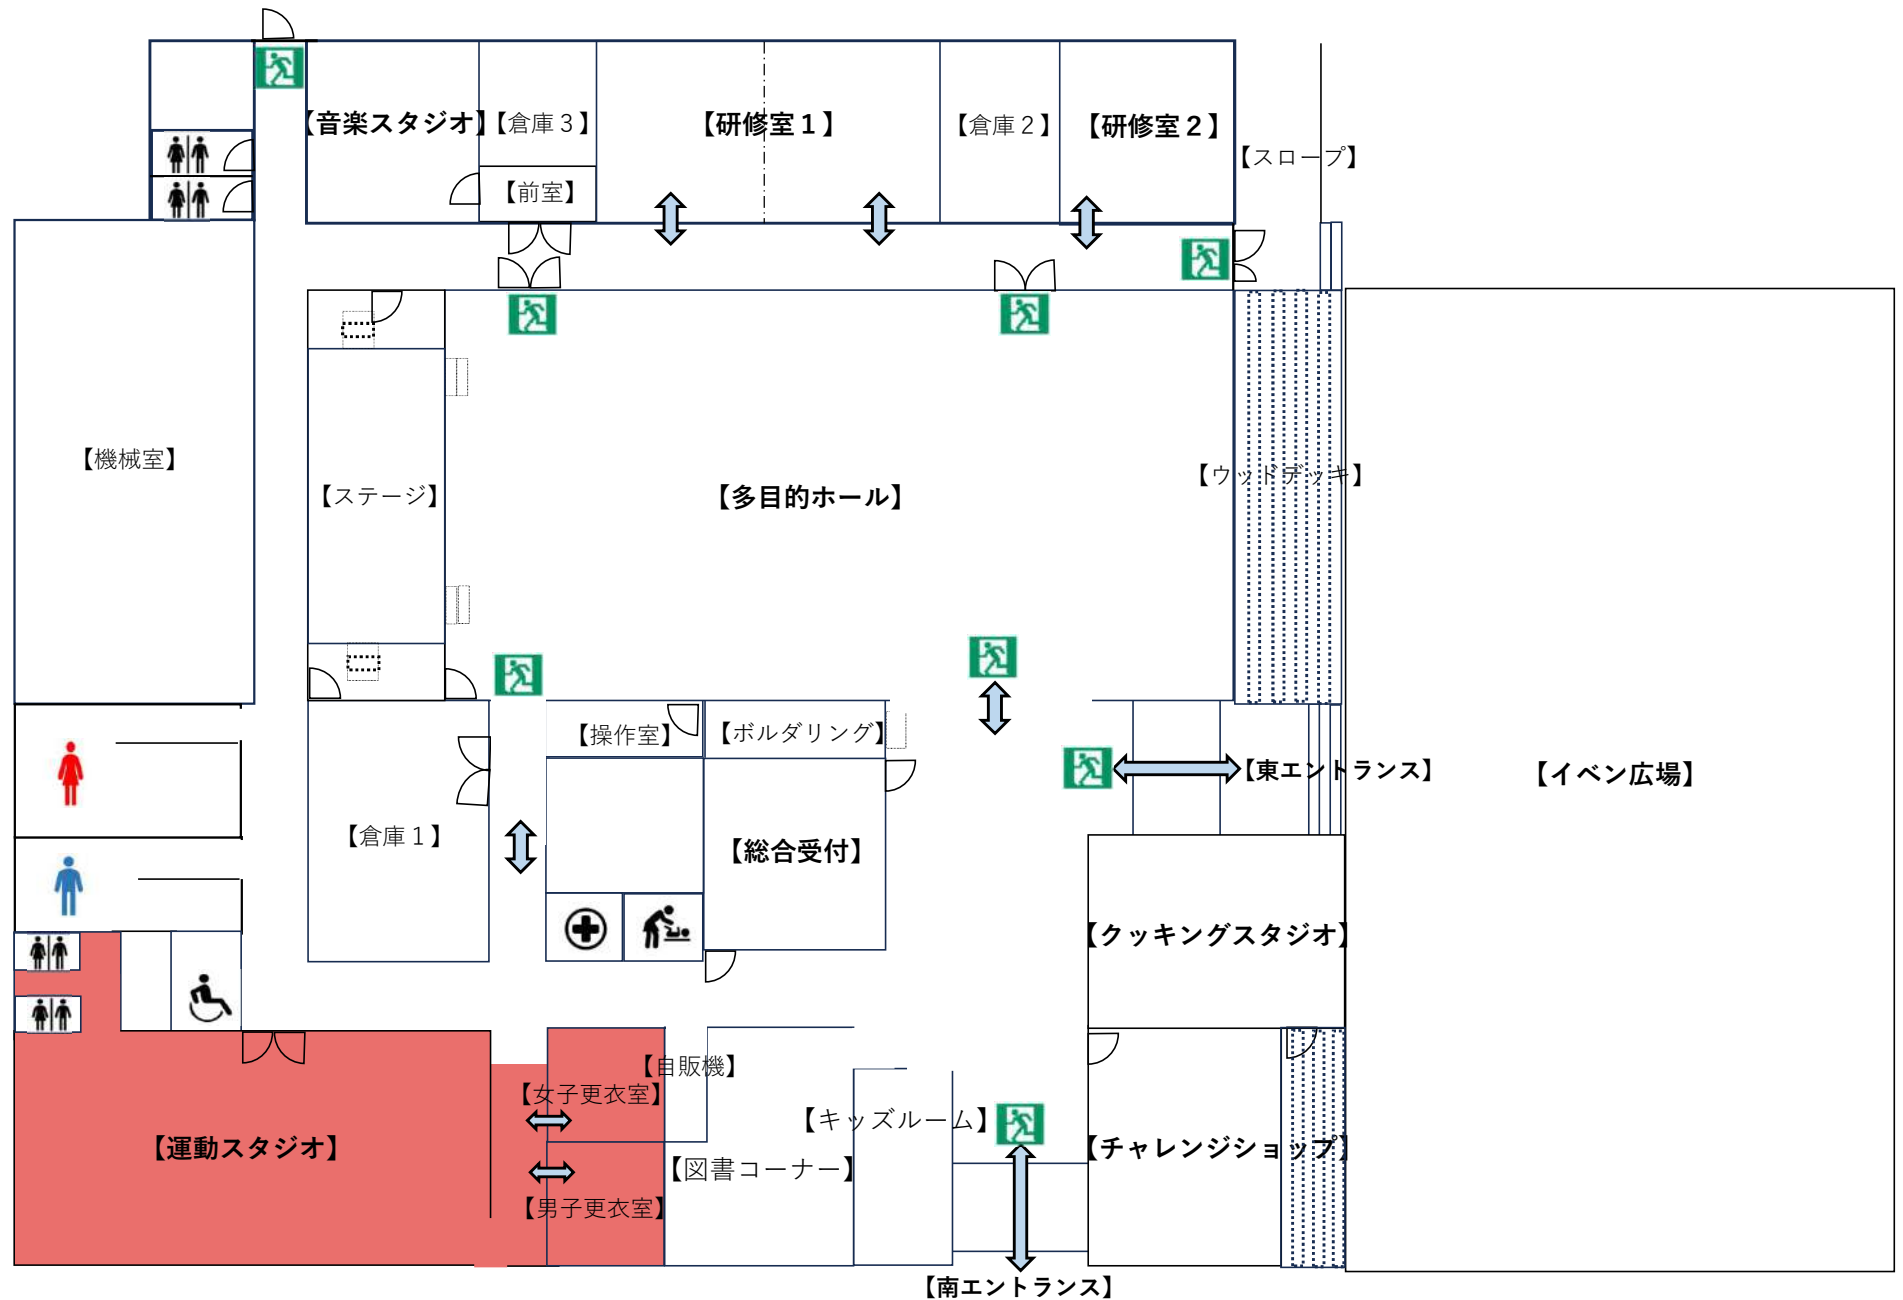



運動スタジオ

【最大収容】

18名

【面積】

約138㎡

【備考】

土足厳禁

(上履きをお持ちください)

入会費 無料

年会費 無料



ロッカールーム完備

シャワールーム完備

Inbody (体組成計) 利用可

- ・東京オリンピックの選手村でも使用された最新のトレーニングマシンを県内初導入。
- ・InBody(体組成計)によるトレーニング成果チェックもできます。
- ・筋力アップ、持久力アップ、ダイエットなど、理想の体づくりを目指してください。

<https://goo.gl/maps/MyhPMeZntbBHXPvTA>

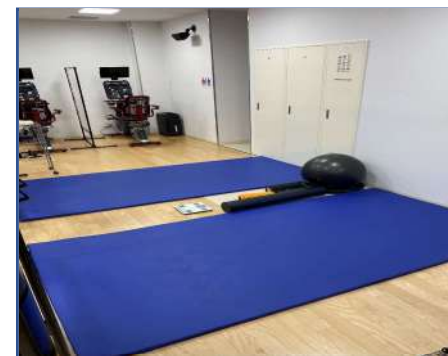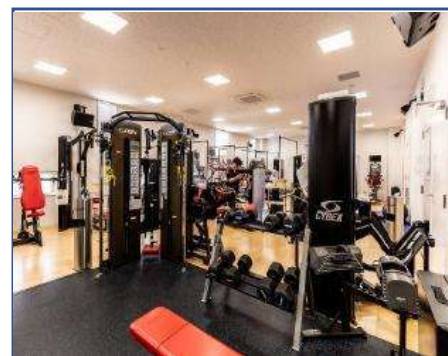


運動スタジオトレーニング器具

フリーダムラック



レッグプレス

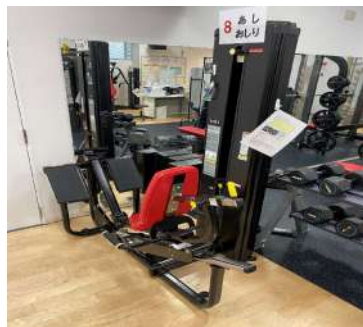

シーデッドレッグカール



トorsoローテーション



アブドミナル/
バックエクステンション



アップライトバイク



※背もたれ無しタイプもあります

フリーランナー



※クッション無しタイプもあります

アークトレーナー



ラットプル/ロー



チェストプレス



オーバーヘッドプレス




リカンベントバイク



ブラボー




トレイルハイカー

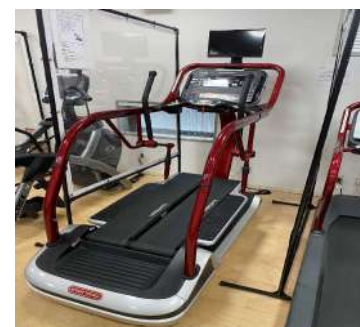

レッグエクステンション



【図書コーナー】

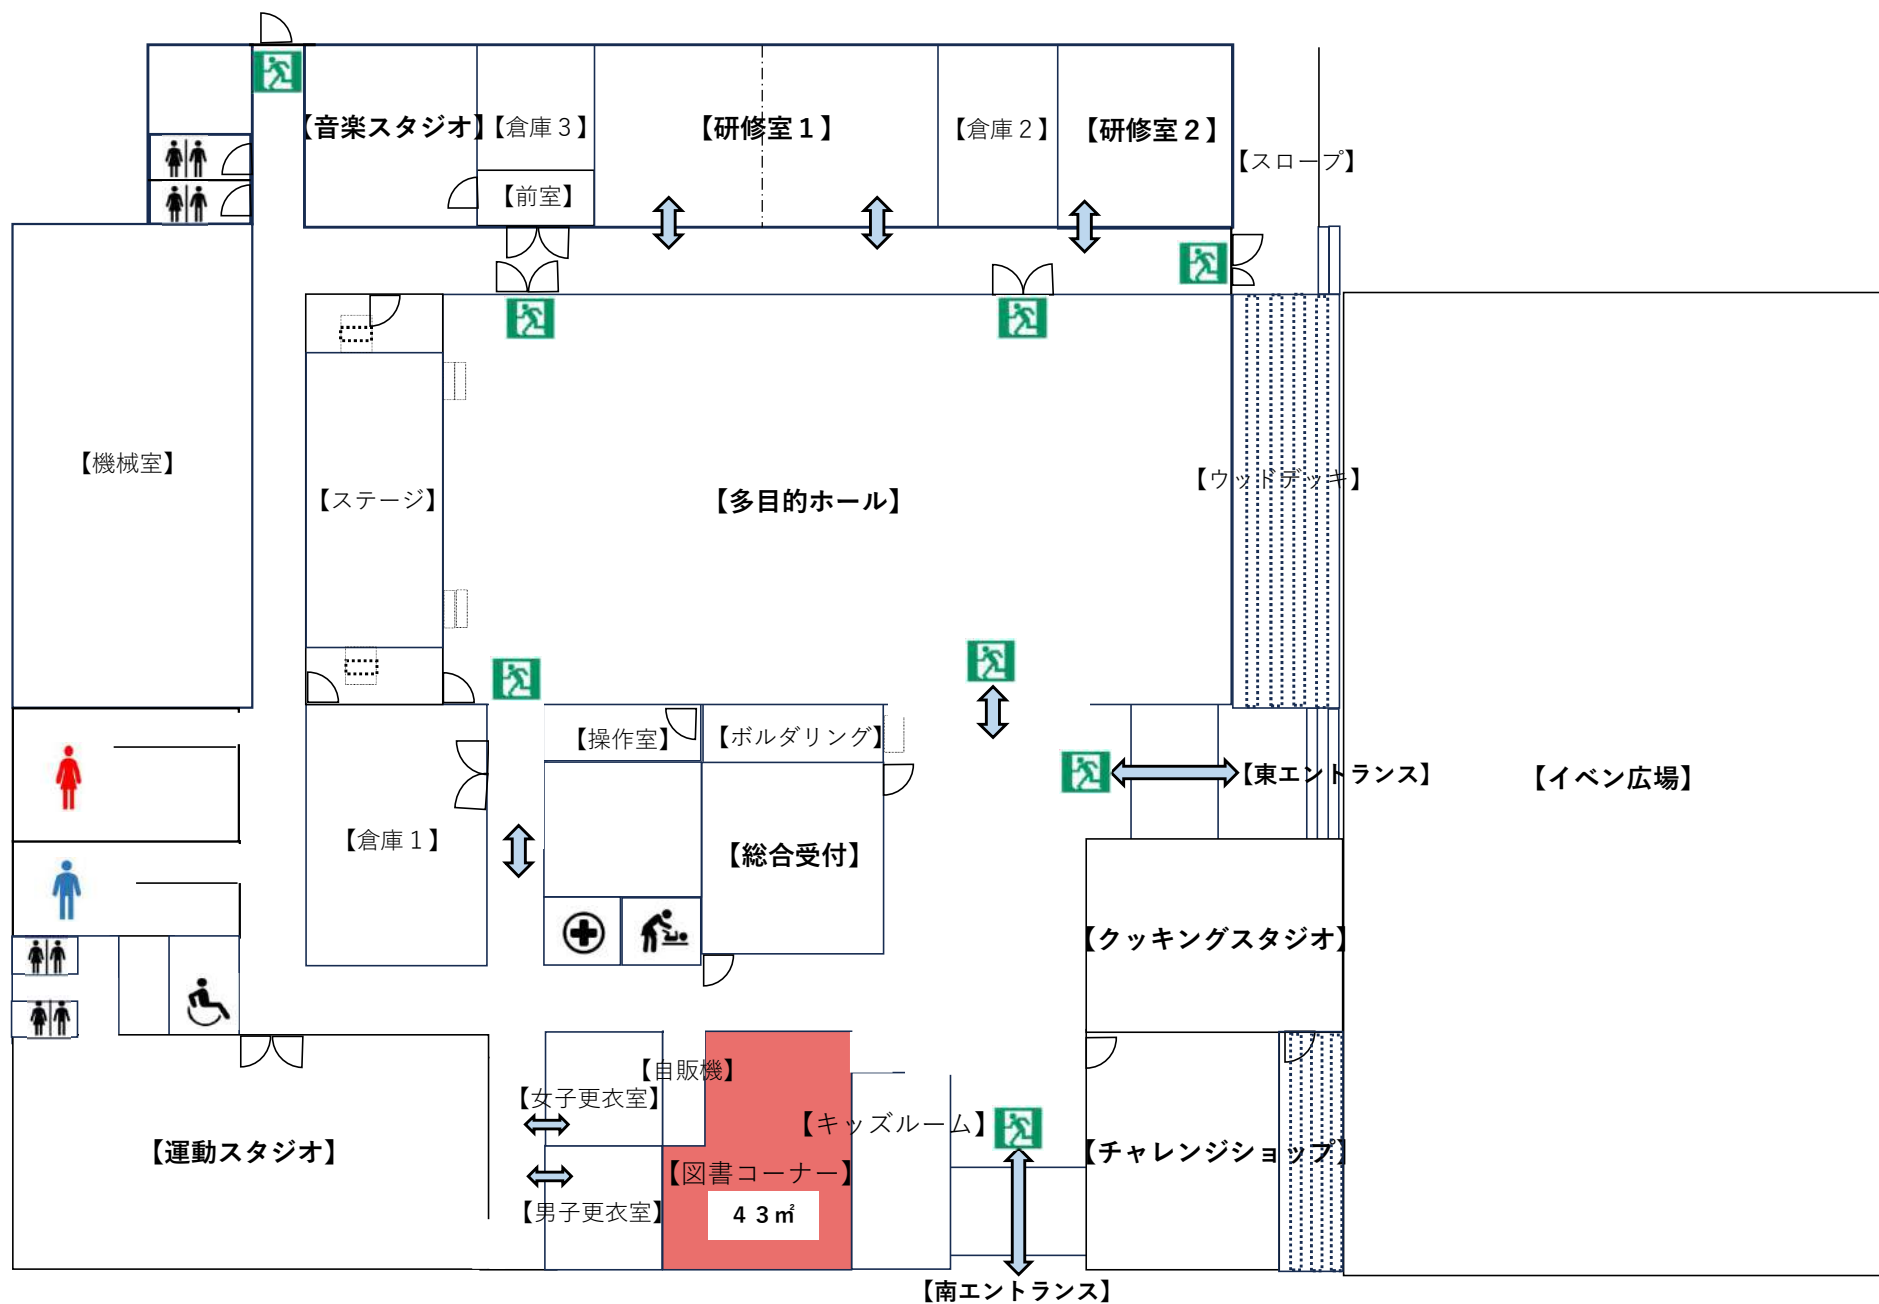



図書コーナー

【面積】

約43㎡

【備考】

食事不可

飲み物可


利用料無料

要受付

- ・読書、調査、研究を目的とした本の閲覧ができる図書室です。
- ・地元の新聞も常備しております。
- ・原則として貸し出しは行っておりませんので予めご了承ください。
- ・また電源もあり館内wifiを完備しておりますのでPCをお持ちいただいたの作業も可能です。
- ・充電器の貸出もしております。
- ・ご利用の際は、受付まで申しつけください。



【キッズルーム】

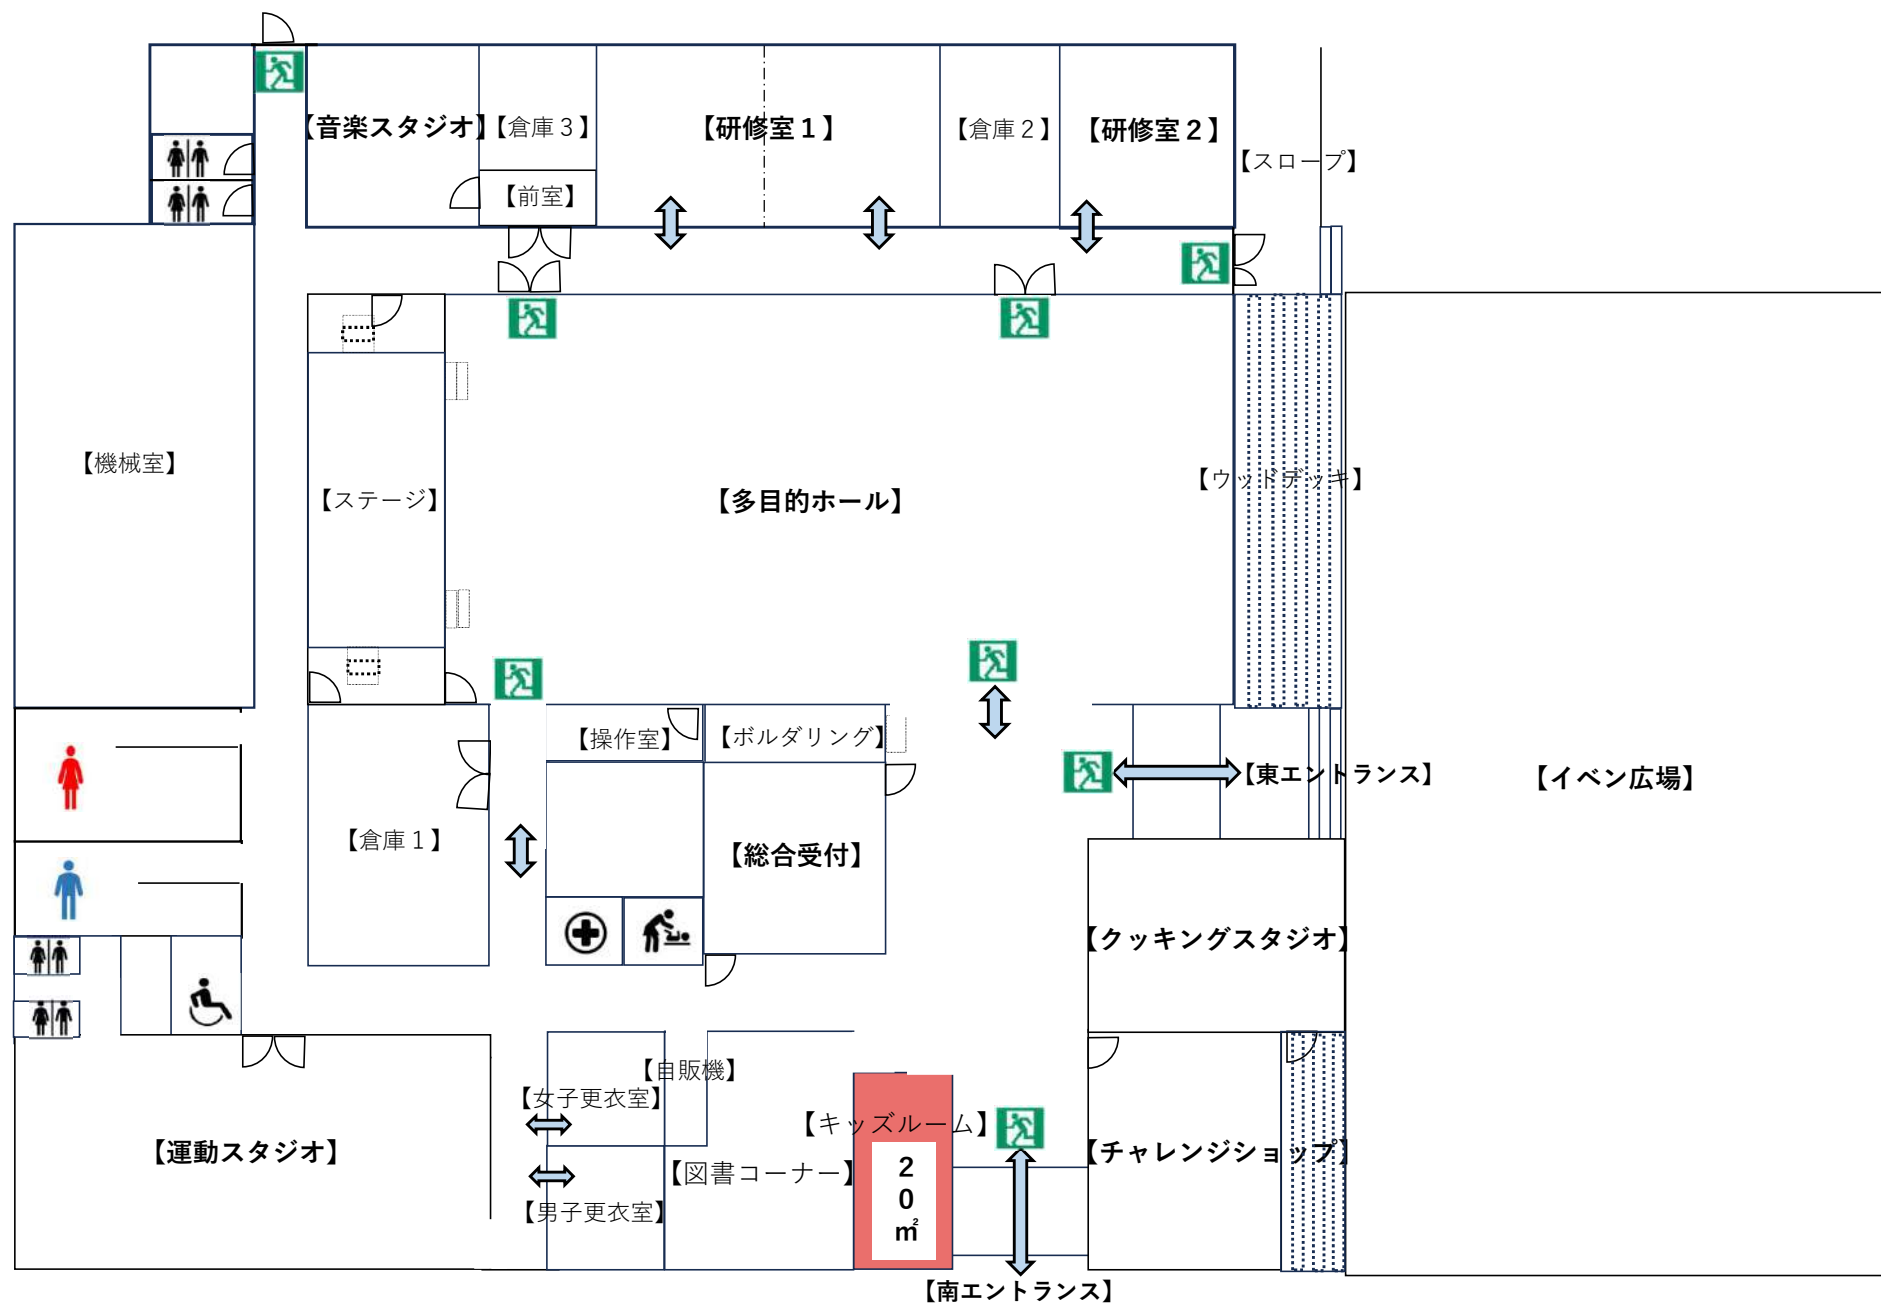



キッズルーム

【面積】

約20㎡

【備考】


飲食不可

利用料無料

要受付

- ・ 小さいお子様向けの親子で楽しむことができる清潔感あふれるキッズルーム。
- ・ 絵本やおもちゃなどを準備しており遊ぶことができます。
- ・ また授乳室をもありますので、利用の際は総合受付まで申しつけください。

【イベント広場】

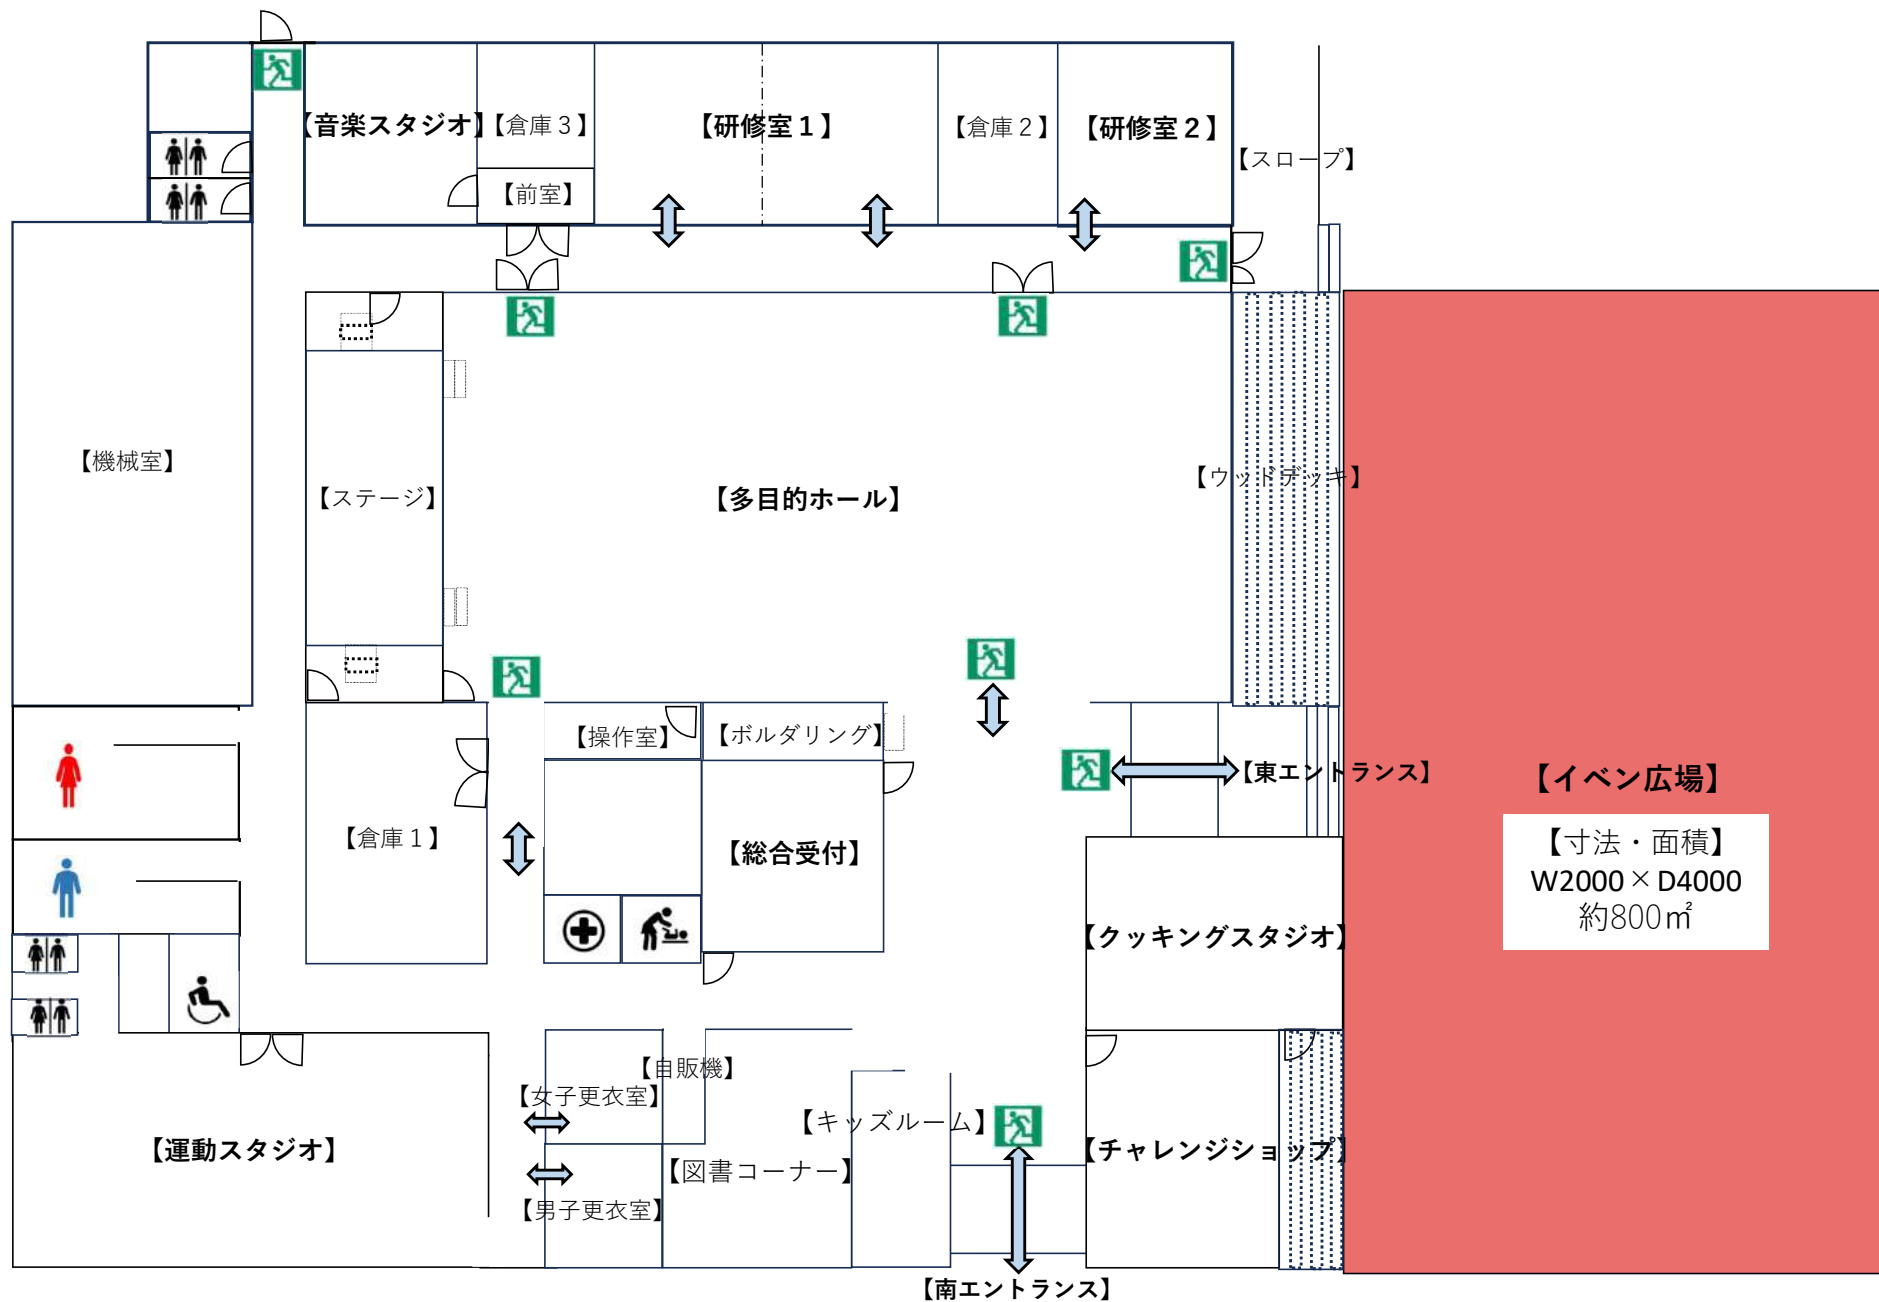



イベント広場

【寸法・面積】

W2000×D4000

約800㎡

【備考】

事前に要予約

- ・linkる大熊の施設全体と隣接したイベント広場を占有利用いただけます。
- ・linkる大熊屋内のウッドデッキもご利用できます。

※営利目的の場合は表示料金の150%増となります。詳しくはお問い合わせ下さい。

- ・ご予約はお電話またはお問合せフォームよりお願いします。




【駐車場詳細】

大熊町交流ゾーン駐車場の総収容台数：131台
普通：122台、優先：7台、EV急速充電：2台
大型車駐車はP4へ予約必要（☎0240-23-7676）

大型車両は
こちらから

国道
6号方面

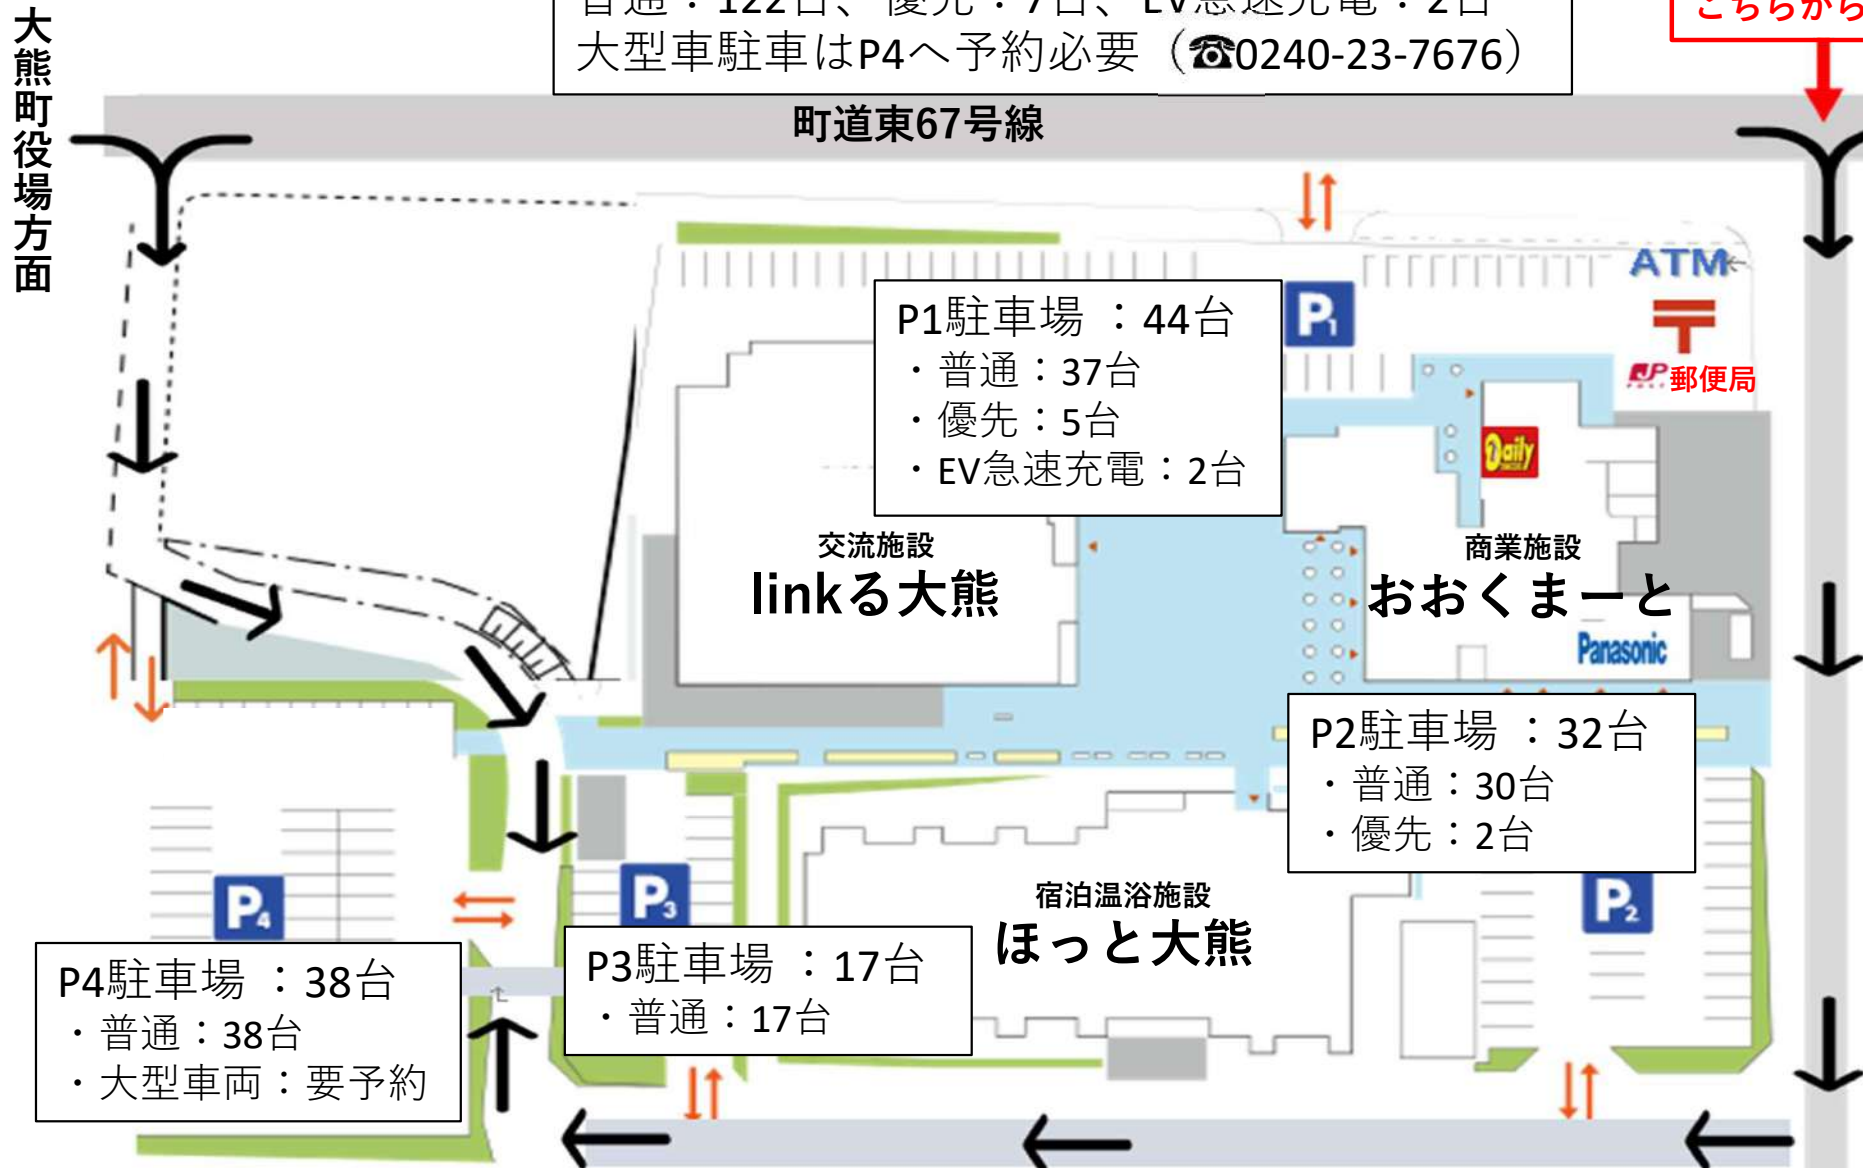

注意事項

- ・ 駐車場に限りがあります。「linkる大熊」「ほっと大熊」ご利用のお客様には「P2」「P3」「P4」へ駐車のご協力お願い致します。
- ・ 貸切バスなど大型車両でお越しの場合「P4」をご利用いただきます。事前にご連絡ください。バススペースには、カラーコーンを設置し台数分を確保致します。